


LEGENDE

	BESTAND
	NEUBAU
	ABBRUCH

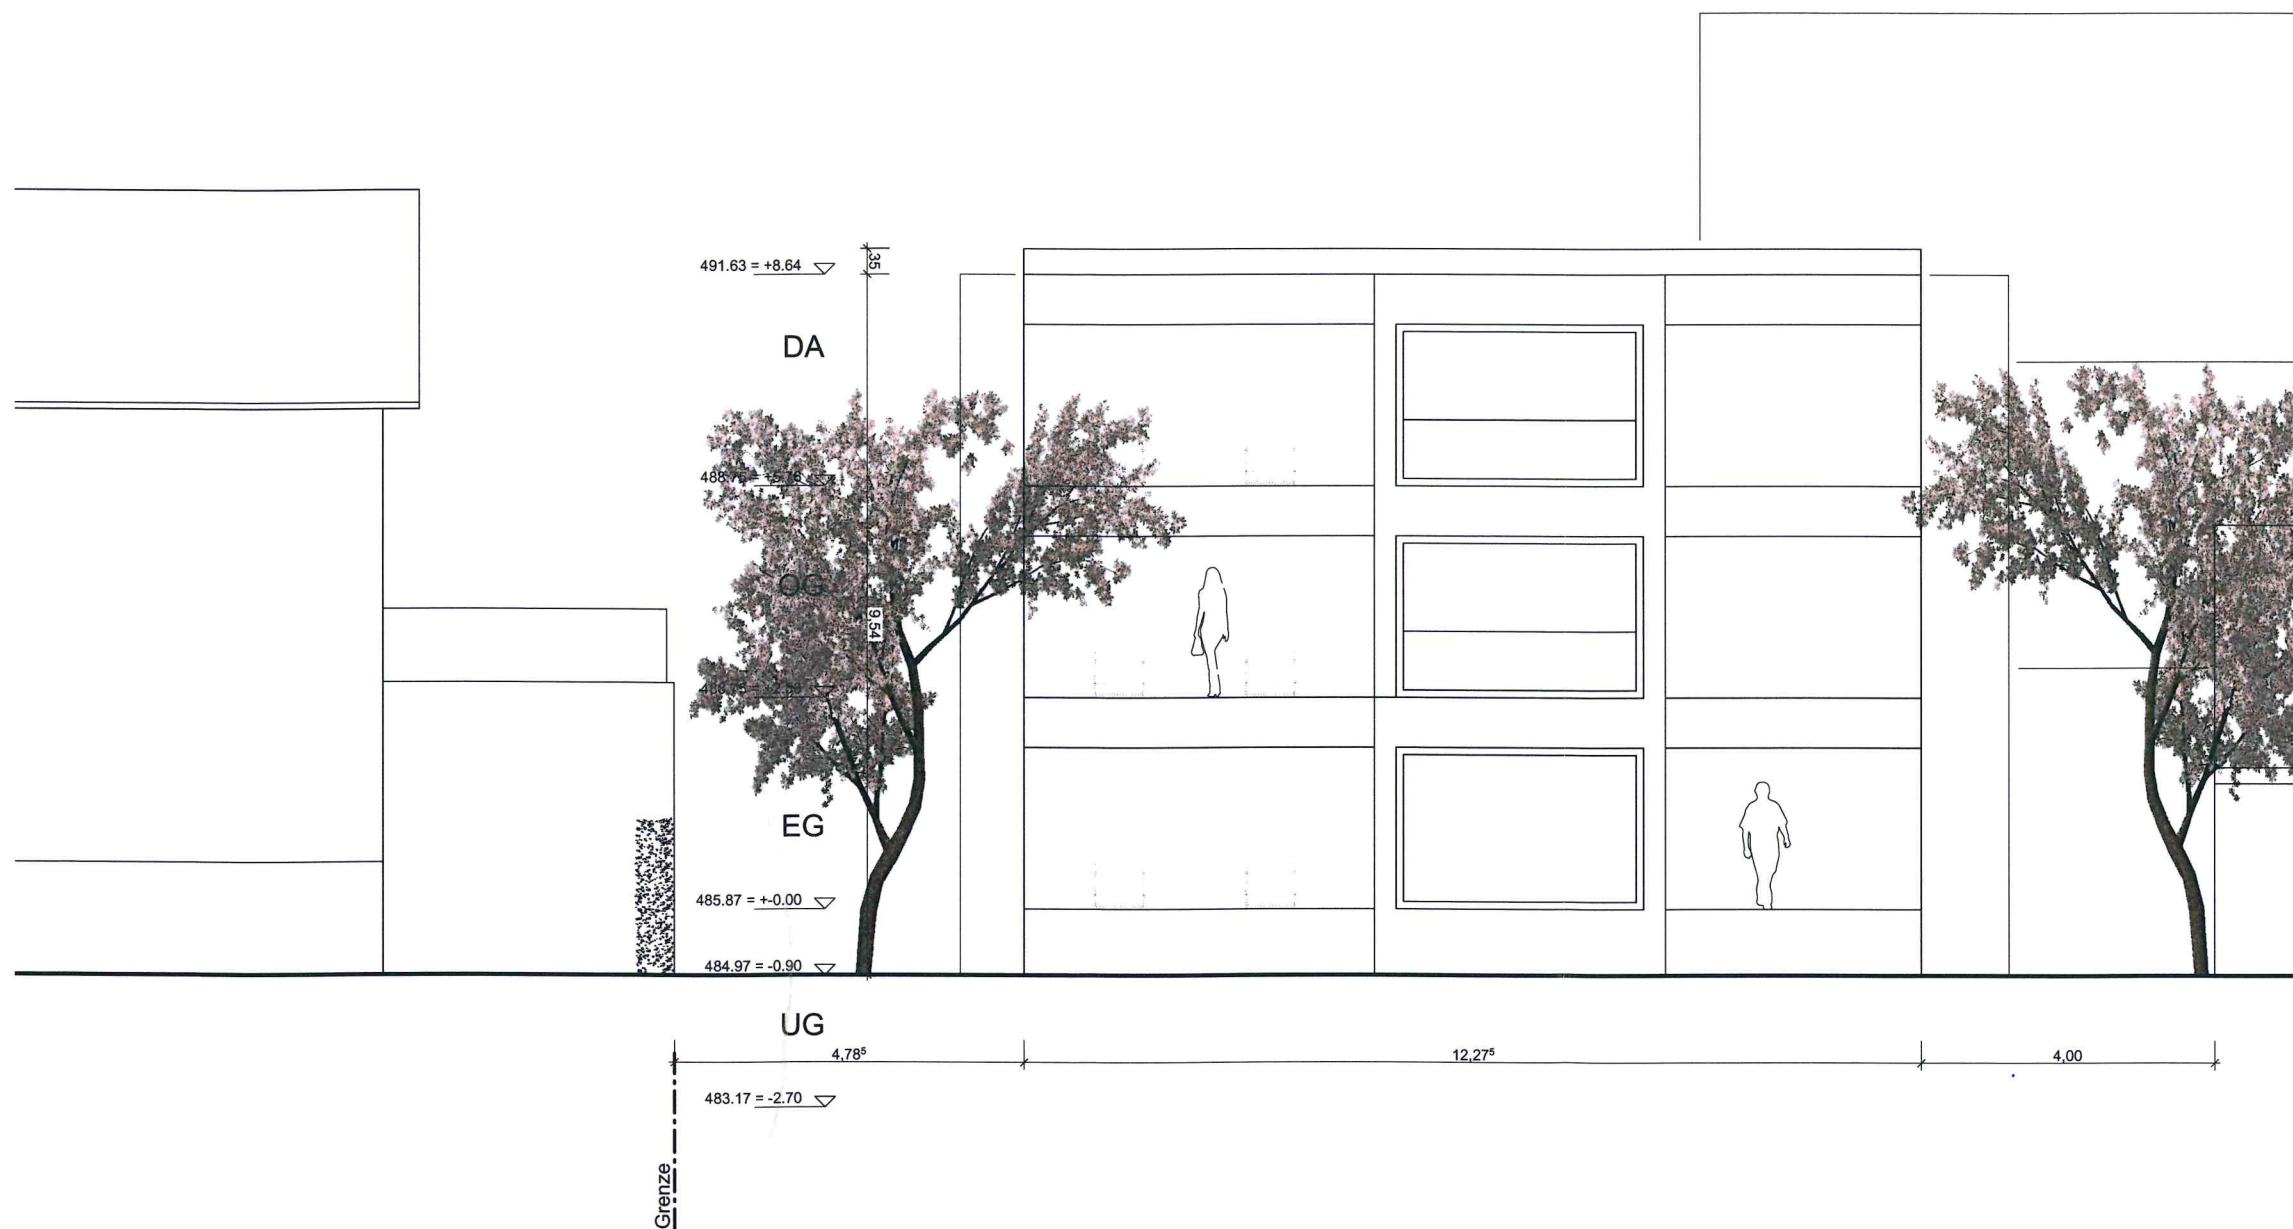


Bauvoranfrage

Bauvorhaben

Neubau Wohnhaus als Altenteil
Flurnr. 488
Rißtisser Straße 9
89155 Erbach-Ersingen

Bauherr

 

Ansicht SÜDEN

M 1:100

.07