



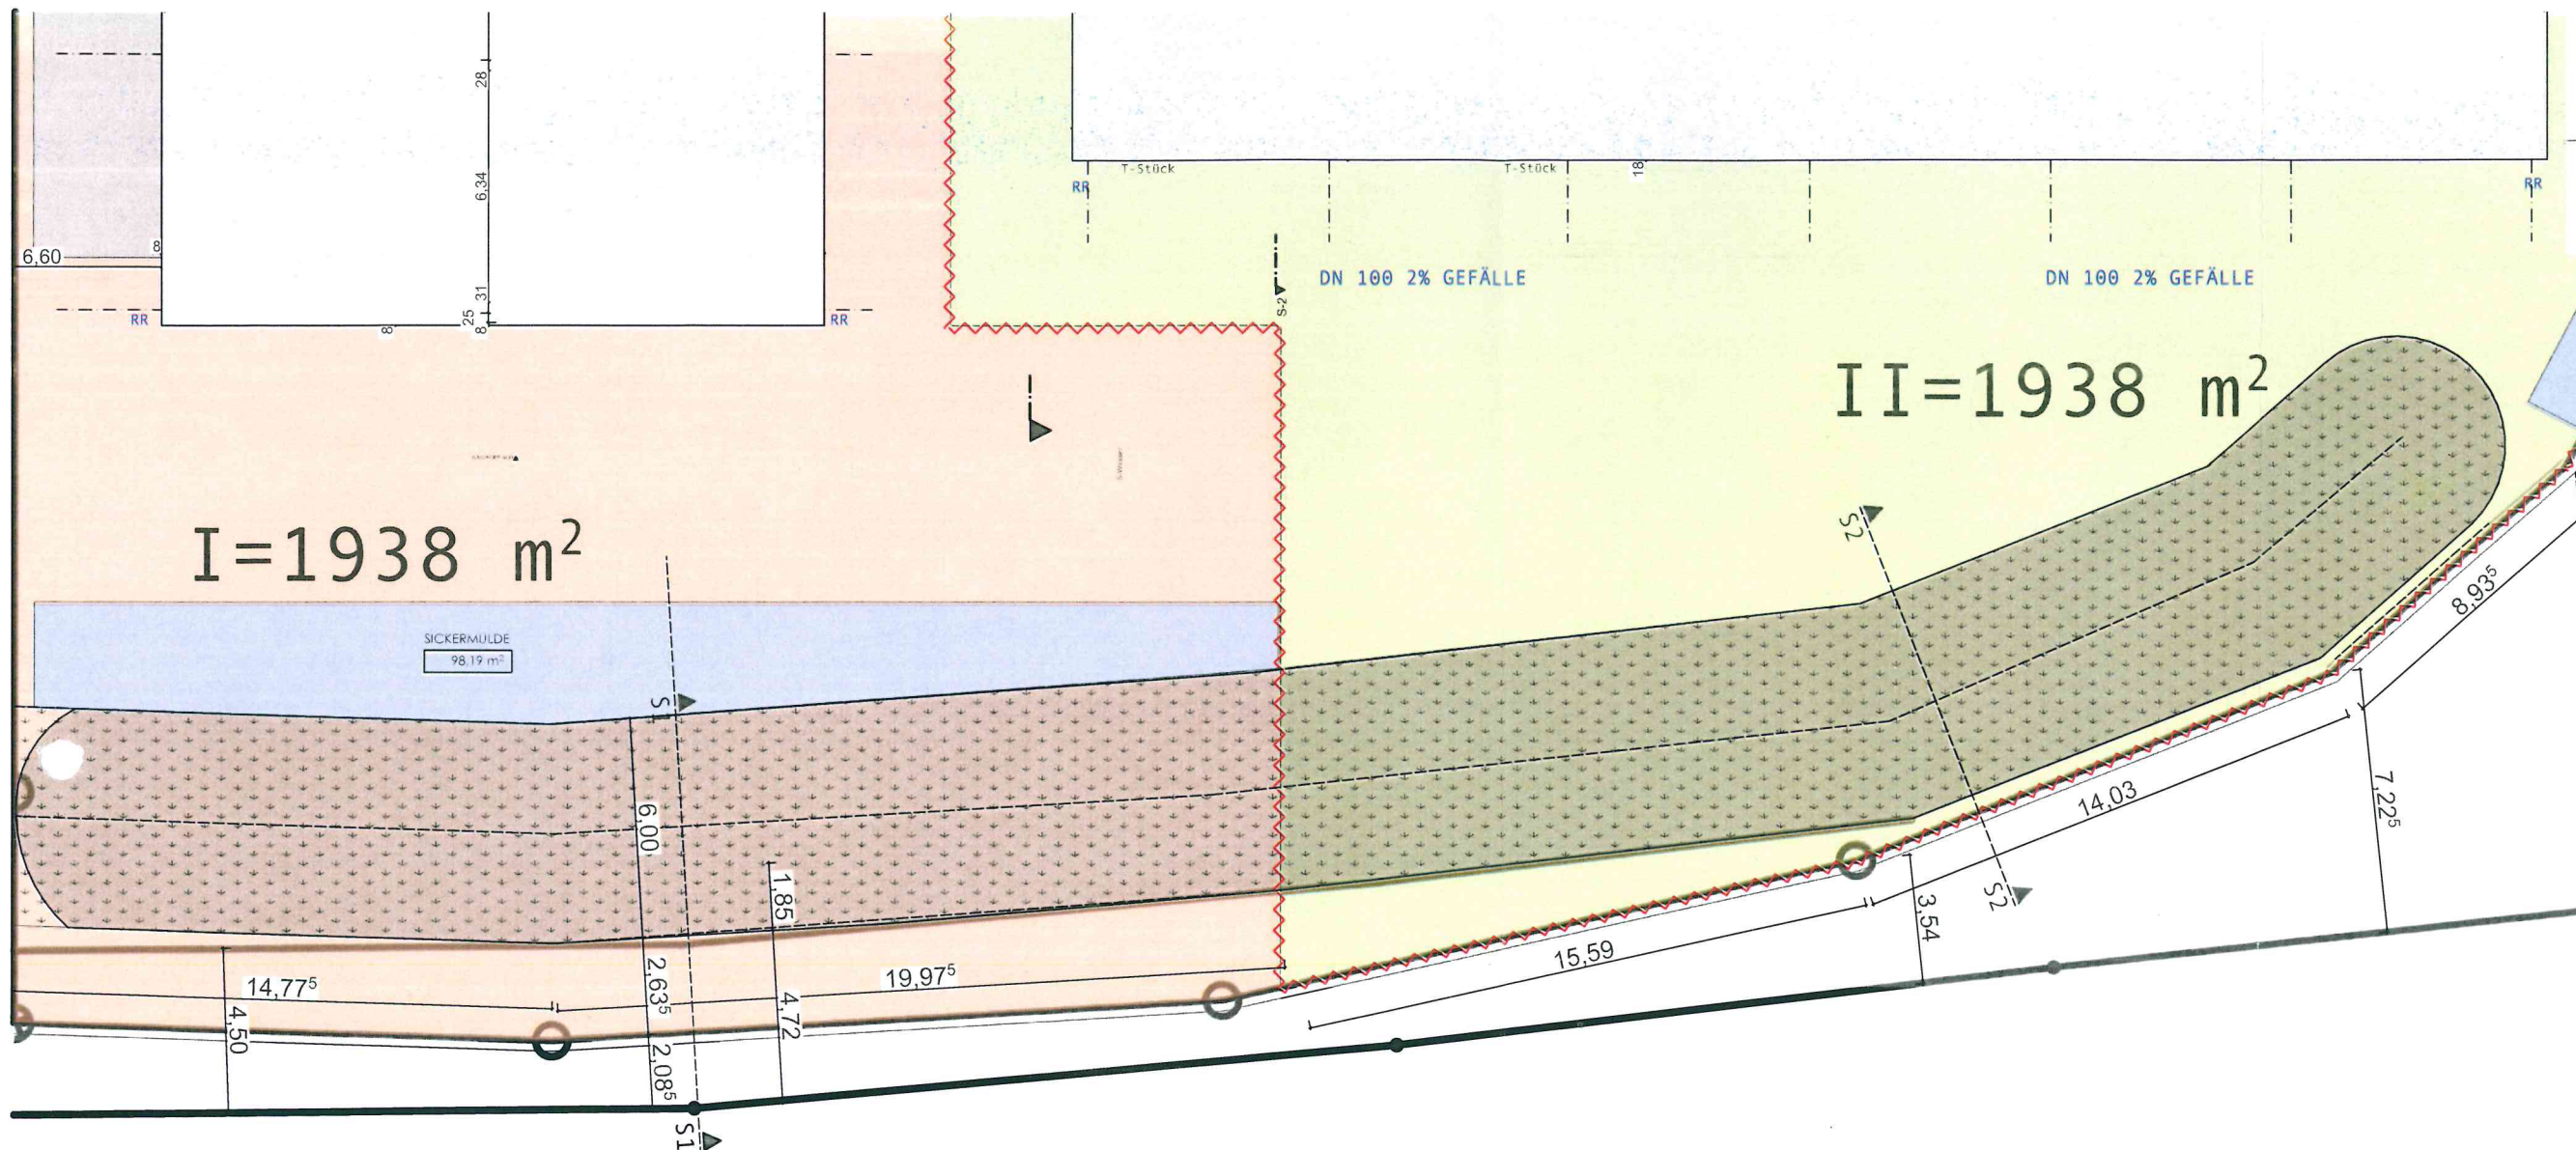


BAUVORHABEN:
Errichtung eines
Erdwalls


GEWERBEGEBIET
"OBERER LUSS II"
89155 ERBACH

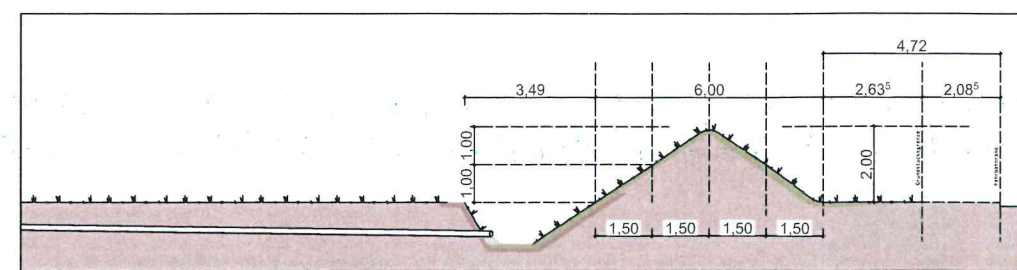

SCHNITT S1

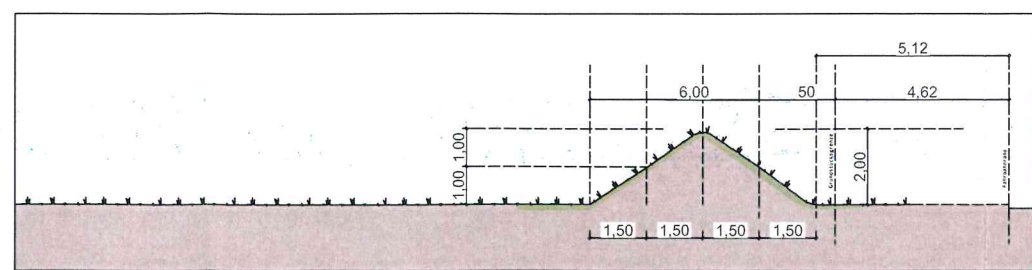

SCHNITT S2

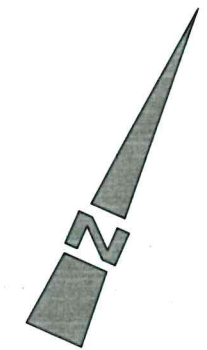

PLANTITEL: ERDWALL GRUNDRISS SCHNITTE	
DATUM: 29.08.2019	GEÄNDERT: 13.09.2019
MABSTAB: 1:200	BLATT-NR.: 01