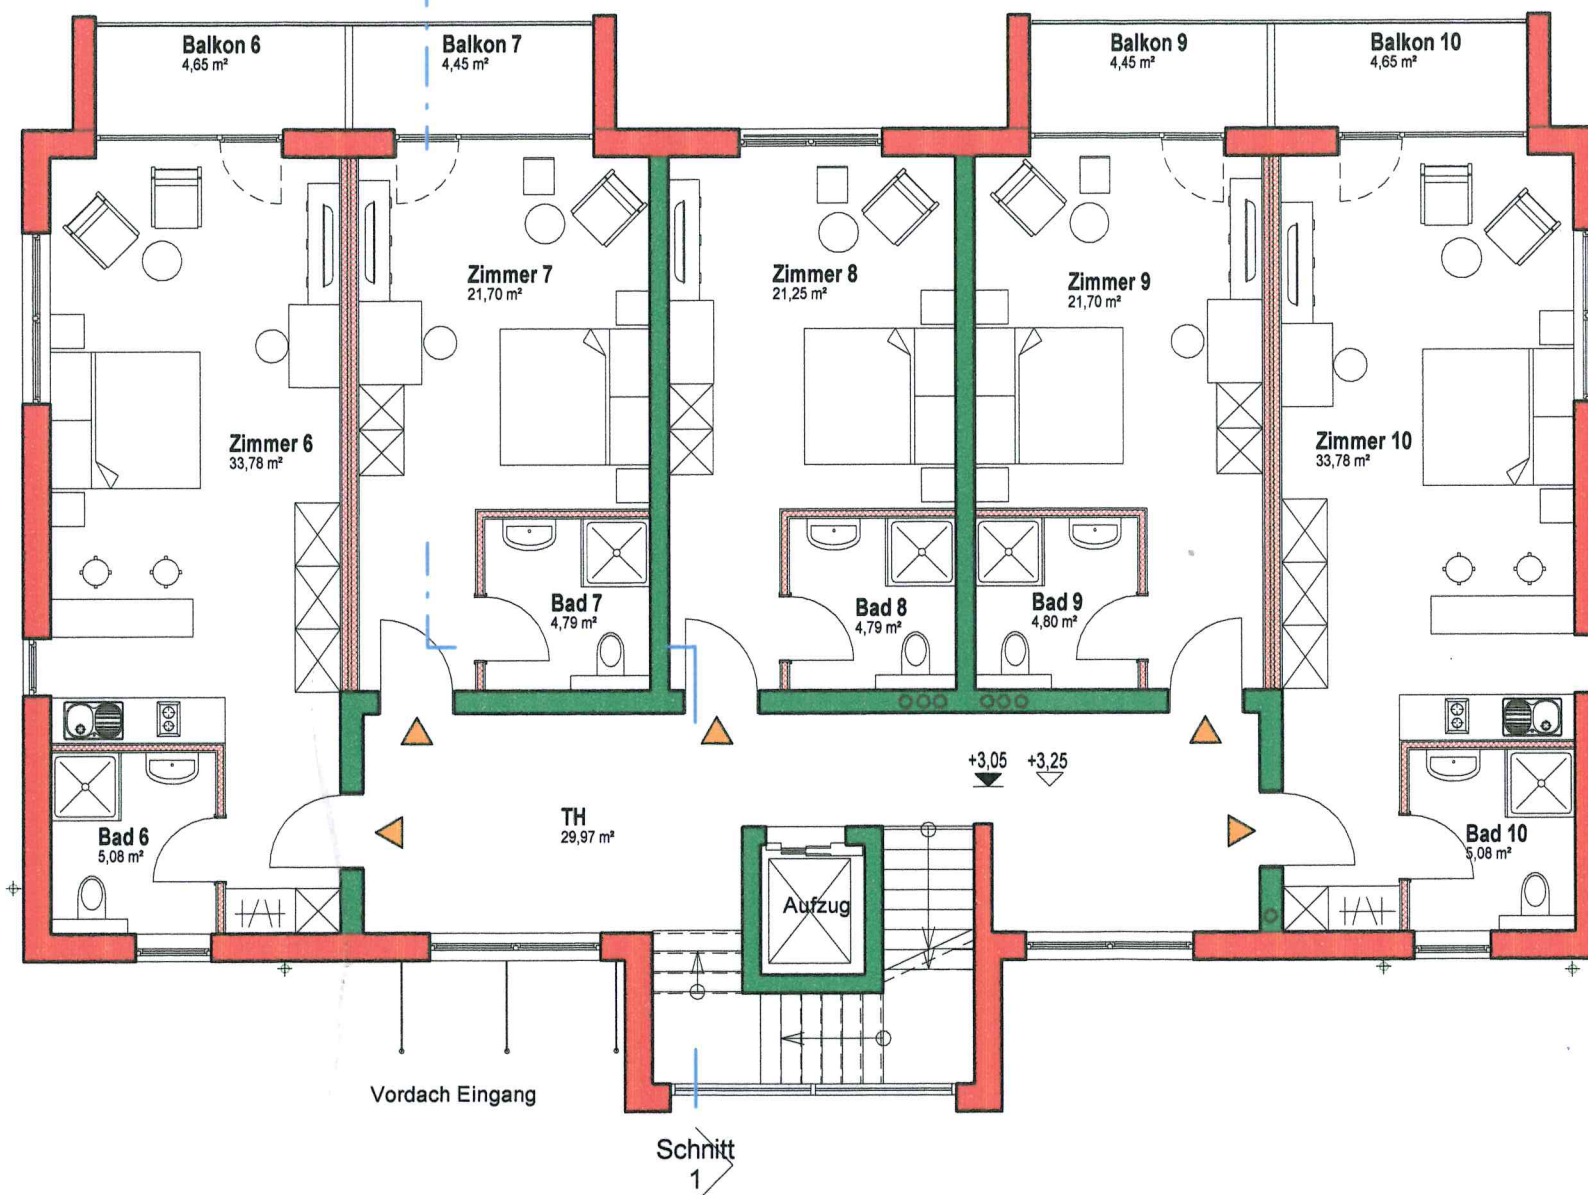
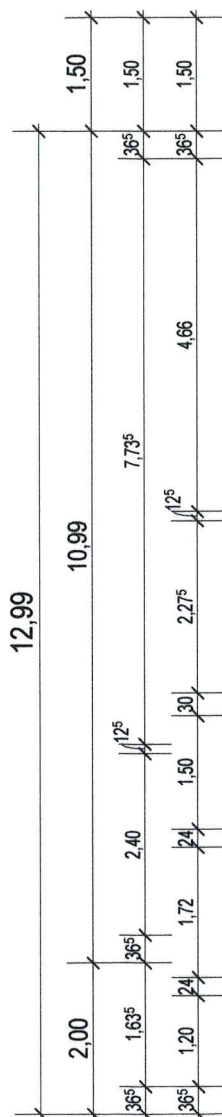
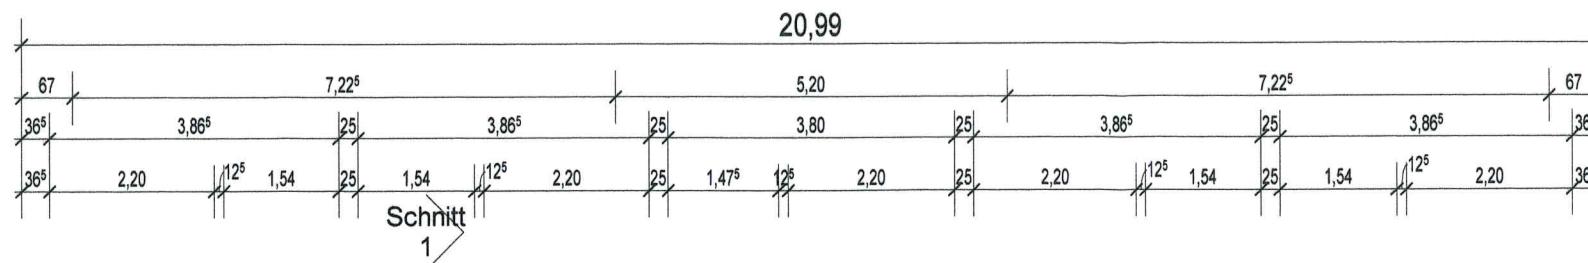


Deckblatt:
zum Baugesuch vom 19.09.2019

BAUGESUCH

1.OBERGESCHOSS

M 1 : 100

Datum 16.12.2019 GEZ J.S. VERSION 0.1

BAUVORHABEN

ABBRUCH VON NEBENGEÄUDEN UND
NEUBAU HOTEL LINDE
Flst. Nr. 1500/11
Bahnhofstrasse 8
89155 Erbach

BAUHERR