


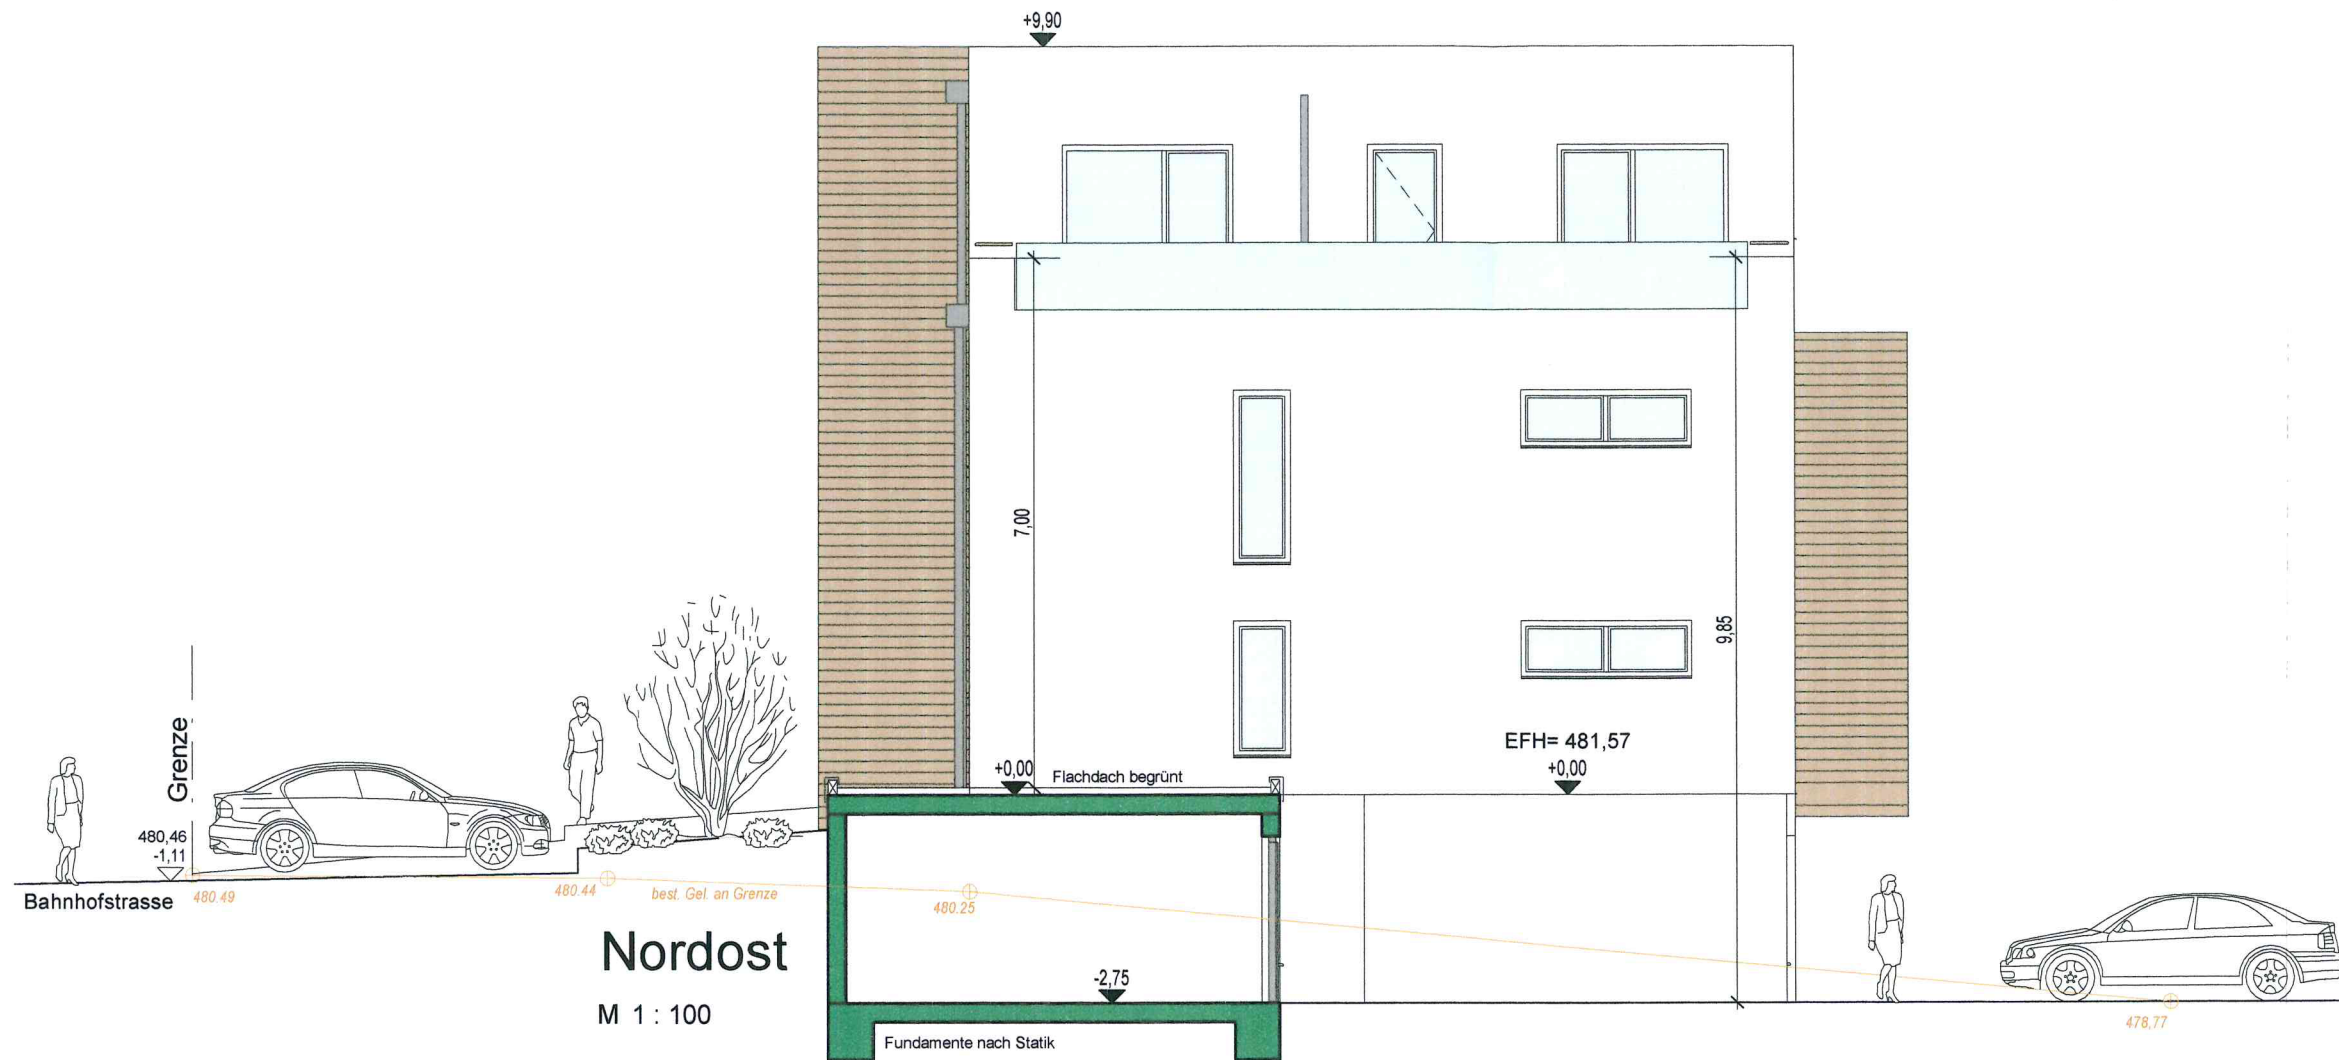

**Deckblatt:**  
zum Baugesuch vom 19.09.2019

**BAUGESUCH**

**ANSICHT NO / NW**

M 1 : 100

Datum 16.12.2019 GEZ J.S. VERSION 0.1



**BAUVORHABEN**

ABBRUCH VON NEBENGEBÄUDEN UND  
NEUBAU HOTEL LINDE  
Flst. Nr. 1500/11  
Bahnhofstrasse 8  
89155 Erbach