


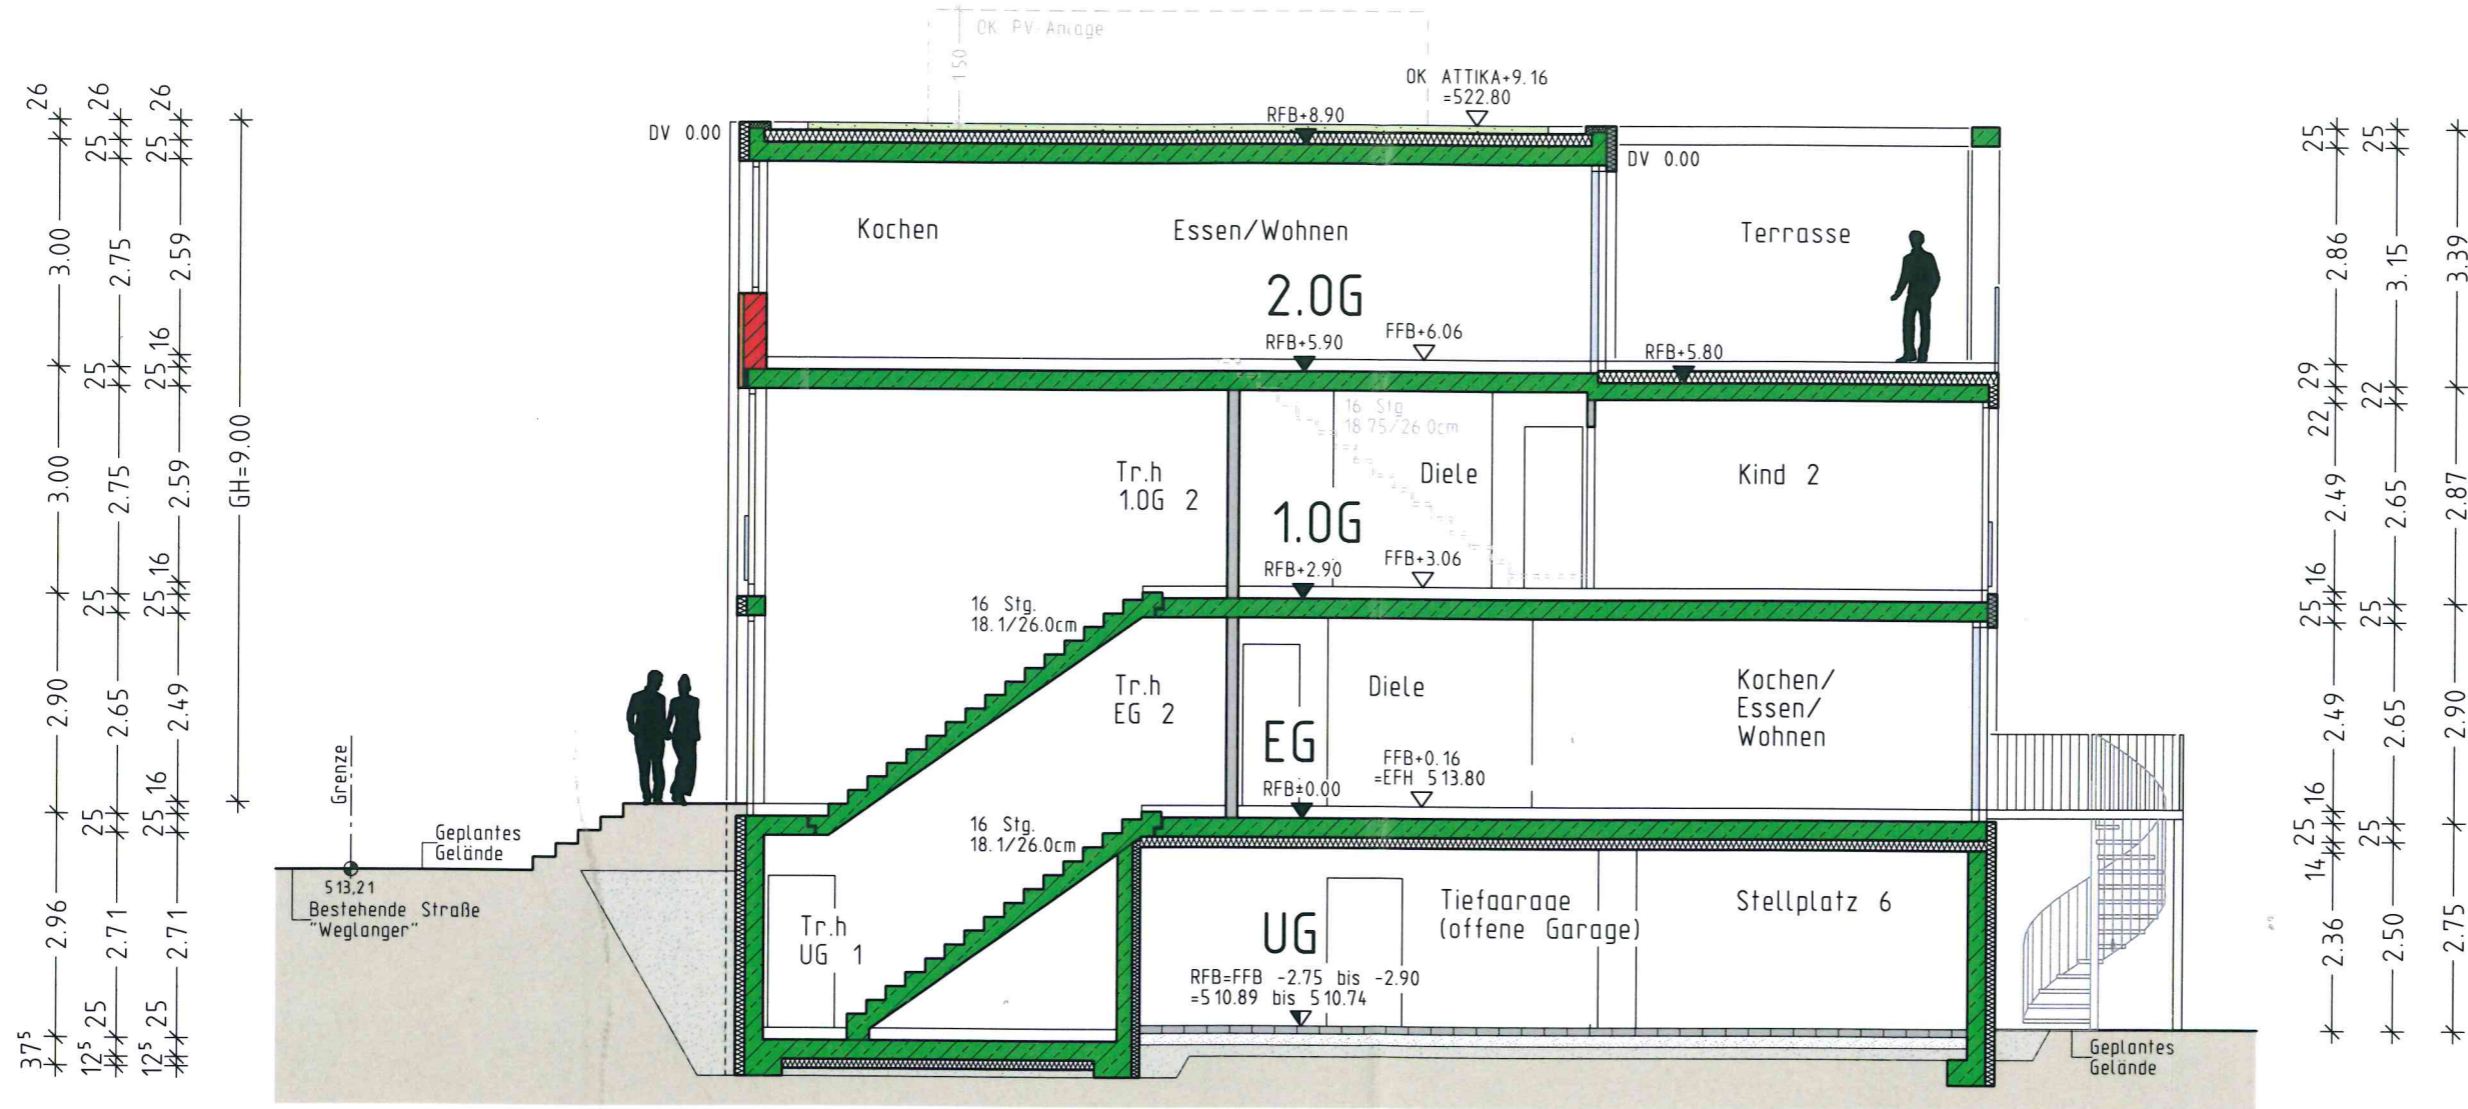

**SCHNITT A-A**

M. 1:100



**BAUVORHABEN**

Neubau von vier barrierefreien Reihenhäusern mit je 2 Wohneinheiten, offener Tiefgarage und Stellplätzen Weglanger 67+67/1+67/2+67/3 FlSt. 3709 89155 Erbach

**BAUHERREN-GEMEINSCHAFT**

**BAUBETREUUNG/ BAULEITUNG**

**PLANVERFASSER**