

Kreis Ulm / Do.
 Gemeinde Erbach
 Gemarkung

Nord

Bebauungsplan :
 „Ziegelstadel“ Blatt 1

(Anlage 1 der Satzung)

Maßstab 1:500

WA	I+UG
0.4	0.5
-	o
SD max. 27°	
Kniestock max. 0.4 m hoch	


732

Walser, Albert, Landw.
 in Hauptstr. 58

731
 Riedmüller, Franz, Landw.
 in Kirchweg 3

Riedmüller, Franz, Landw. Grz. Abst. u. DV. (ringsürr)
 in Kirchweg 3

72 A
 Rosenweg O.W. 57

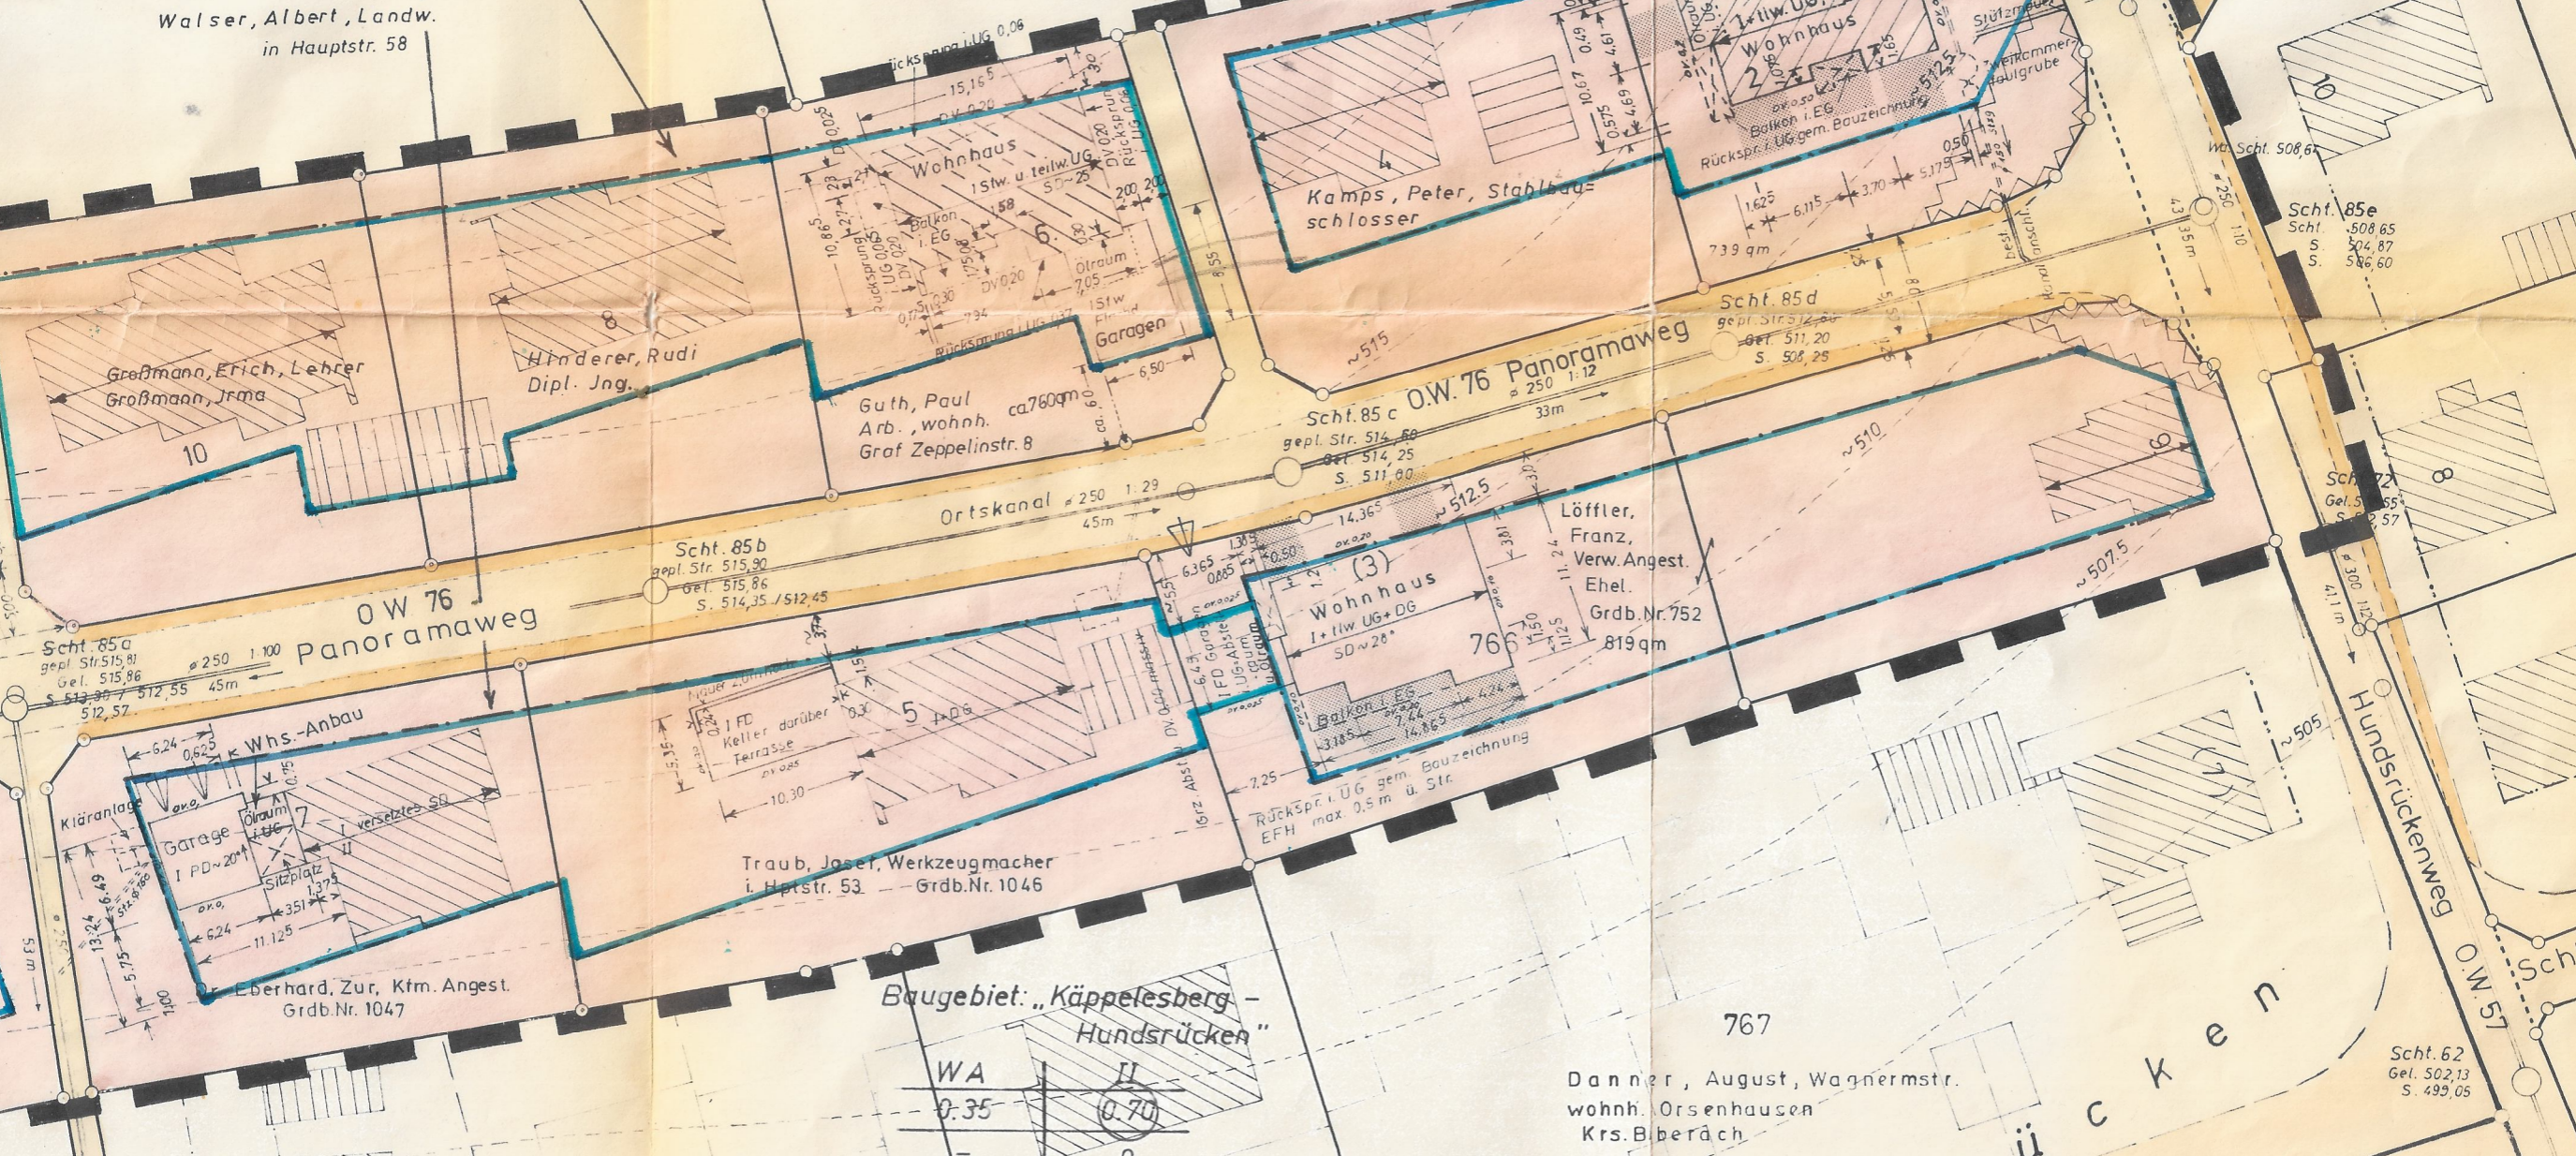

Scht. 85e
 Scht. 508.65
 S. 504.87
 S. 506.60

Scht. 72
 Gel. 515.55
 S. 512.57

Scht. 62
 Gel. 502.13
 S. 499.05

Baugebiet: „Käppelesberg -
 Hundsrücken“

WA	II
0.35	0.70
-	o

767
 Dannert, August, Wagnermstr.
 wohnh. Orsenhausen
 Krs. Bberäch