



2296

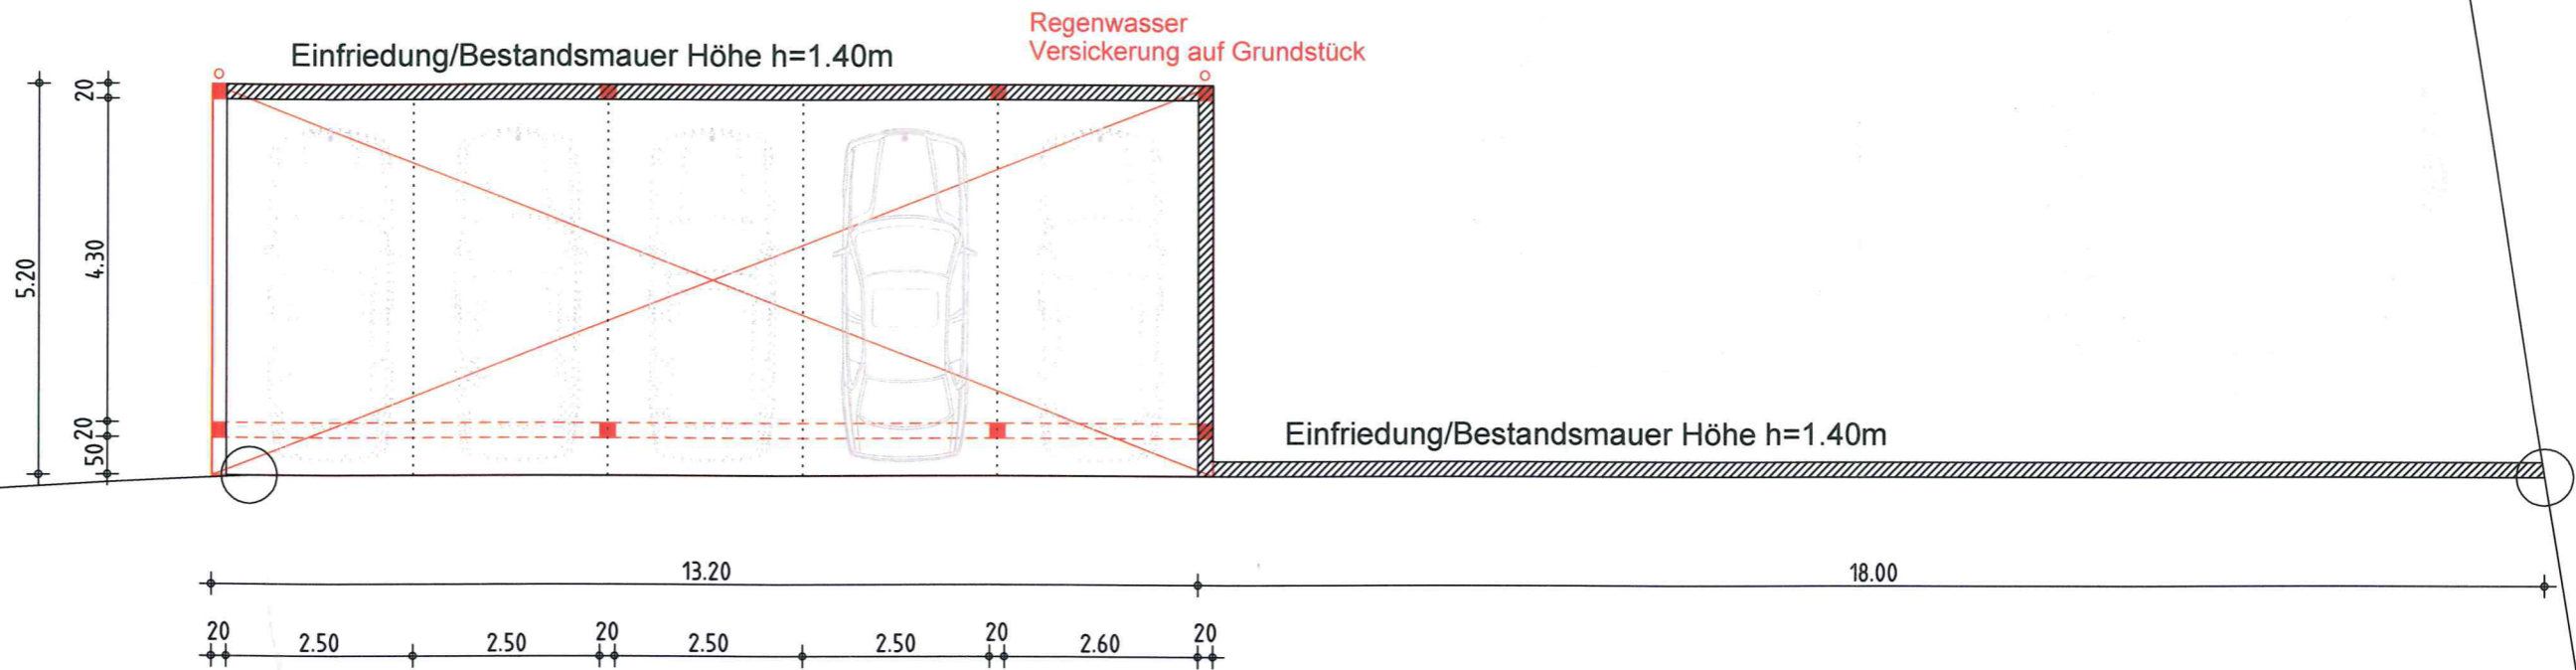

Dieselstraße

Bauvorhaben:
Neubau Stellplatzüberdachung
Flur-Nr. 2296
Dieselstraße 13
89155 Erbach-Dellmensingen

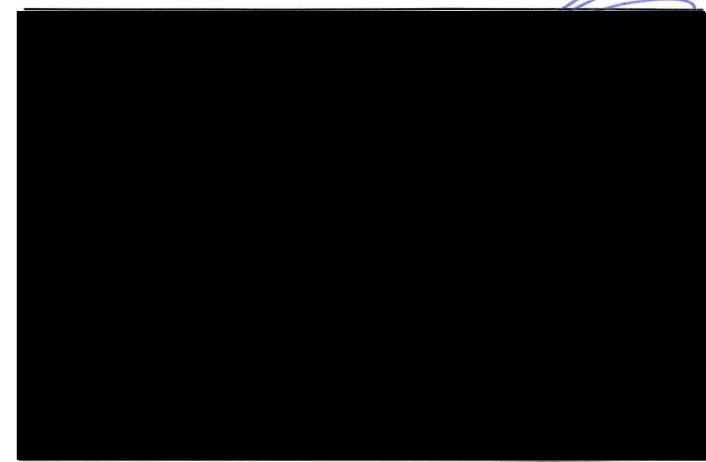

Planbezeichnung / -inhalt:
GENEHMIGUNGSPLANUNG Grundriss Erdgeschoss

Datum: 08.11.2019 Plannummer: 2 Index: -

