

Ansicht Nord

▽ +4.61 OK First Bestand  
 ▽ +4.26 OK Attika neu

Umriss Dach Bestand


▽ ±0.00 OK FFB

▽ -1.20 OK Gelände



LEGENDE

- Bestand
- Abbruch/Abbau
- Neues Bauteil/Neubau

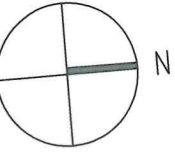

OK FFB EG  
 ±0.00= 485,36m ü.NN

Bauvorhaben:  
 Sanierung und Umbau Wohnhaus

Dellmensinger Straße 70  
 89155 Erbach / Ersingen

Flur-Nr. 1608/3

Ansicht Süd


Umriss Dach Bestand

▽ +4.61 OK First Bestand  
 ▽ +4.26 OK Attika neu

▽ ±0.00 OK FFB EG

▽ -1.20 OK Gelände

▽ -3.18 OK FFB UG

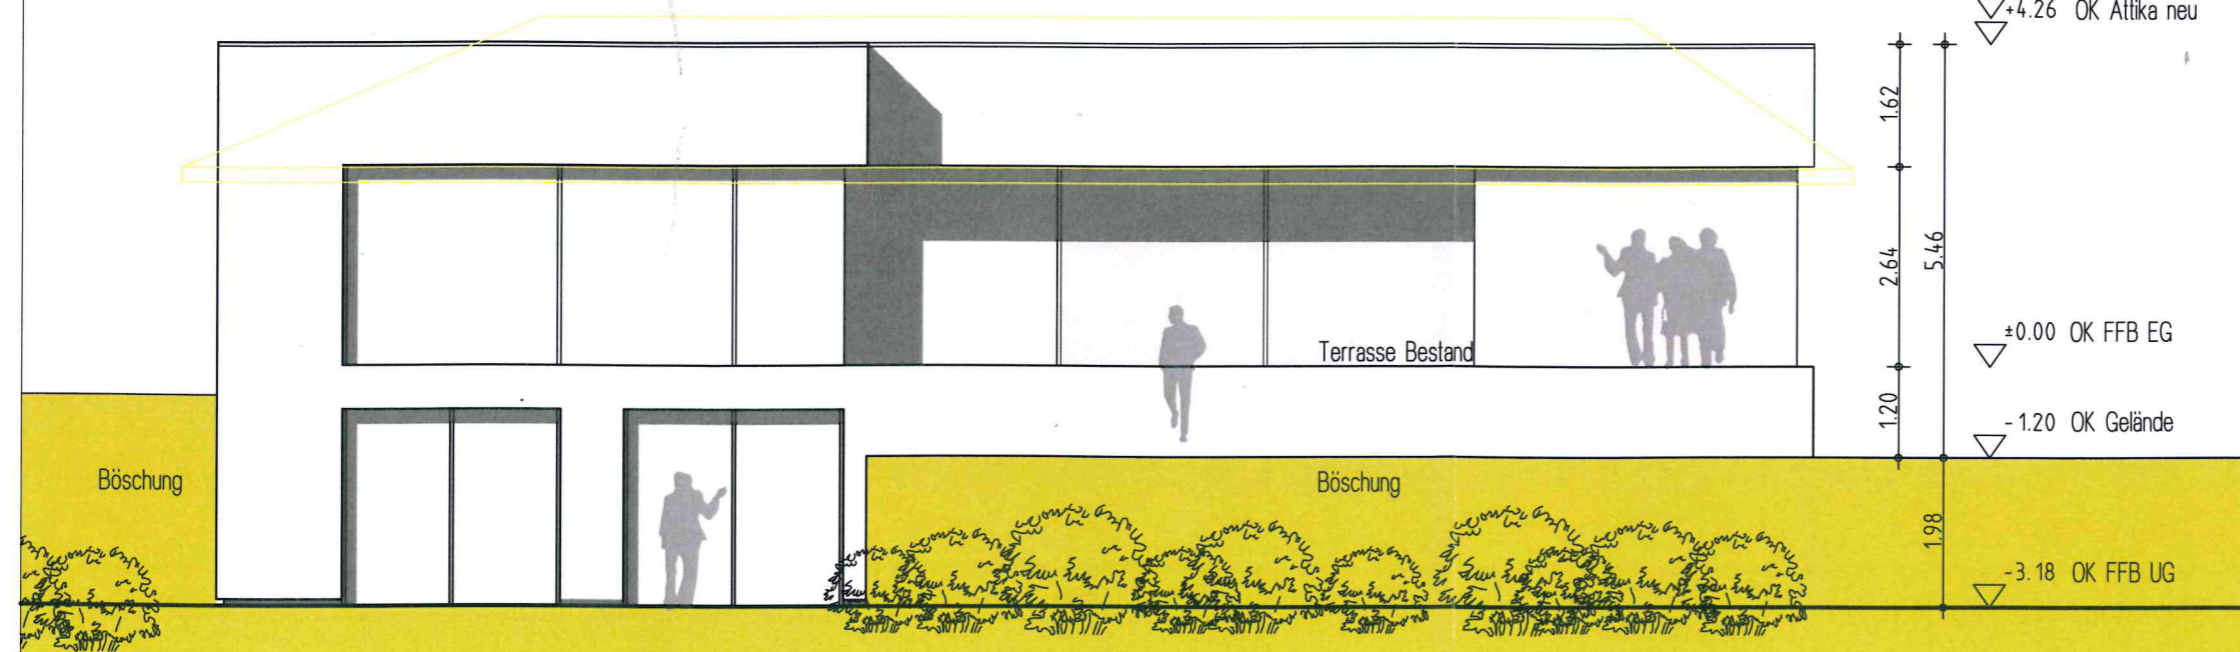

GENEHMIGUNGSPLANUNG

Ansicht Süd und Nord

Datum:	Plannummer:	Index:
07.02.2017	5.0	-