


Ansicht Nord

+4.61 OK First Bestand
 ▼ -4.26 OK Allka neu
 ▼

Umriss Dach Bestand

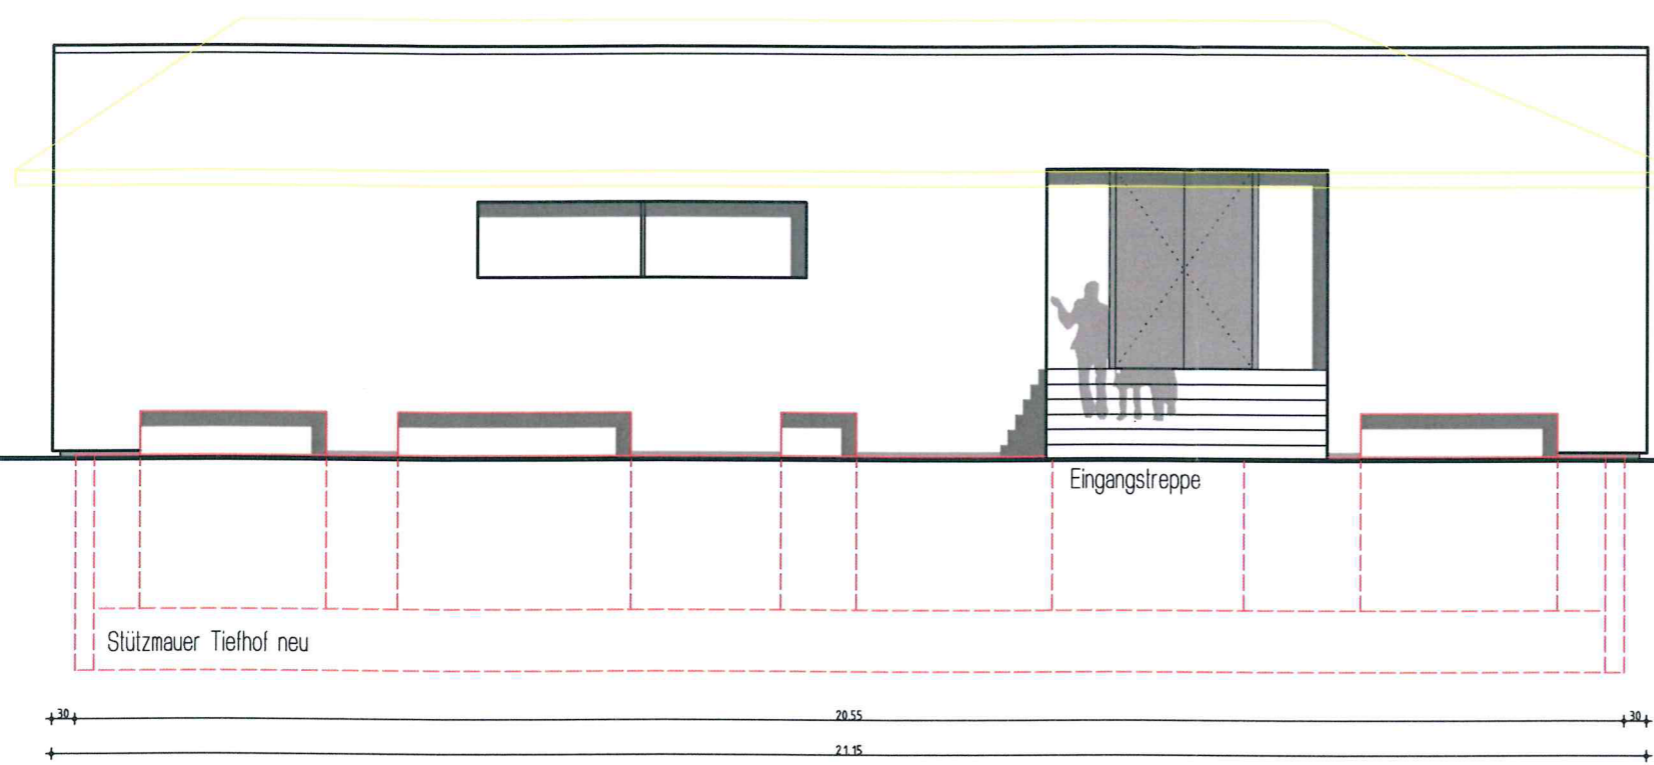

+0.00 OK FFB


-1.20 OK Gelände

Stützmauer Tiefhof neu

Eingangstreppe

LEGENDE

- Bestand
- Abbruch/Abbau
- Neues Bauteil/Neubau

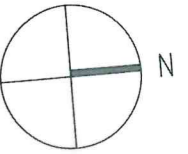

OK FFB EG
 ±0.00= 485,36m ü.NN

Bauvorhaben:
 Sanierung und Umbau Wohnhaus


Dellmensinger Straße 70
 89155 Erbach / Ersingen

Flur-Nr. 1608/3

Ansicht Süd

Umriss Dach Bestand

+4.61 OK First Bestand
 ▼ +4.26 OK Allka neu
 ▼

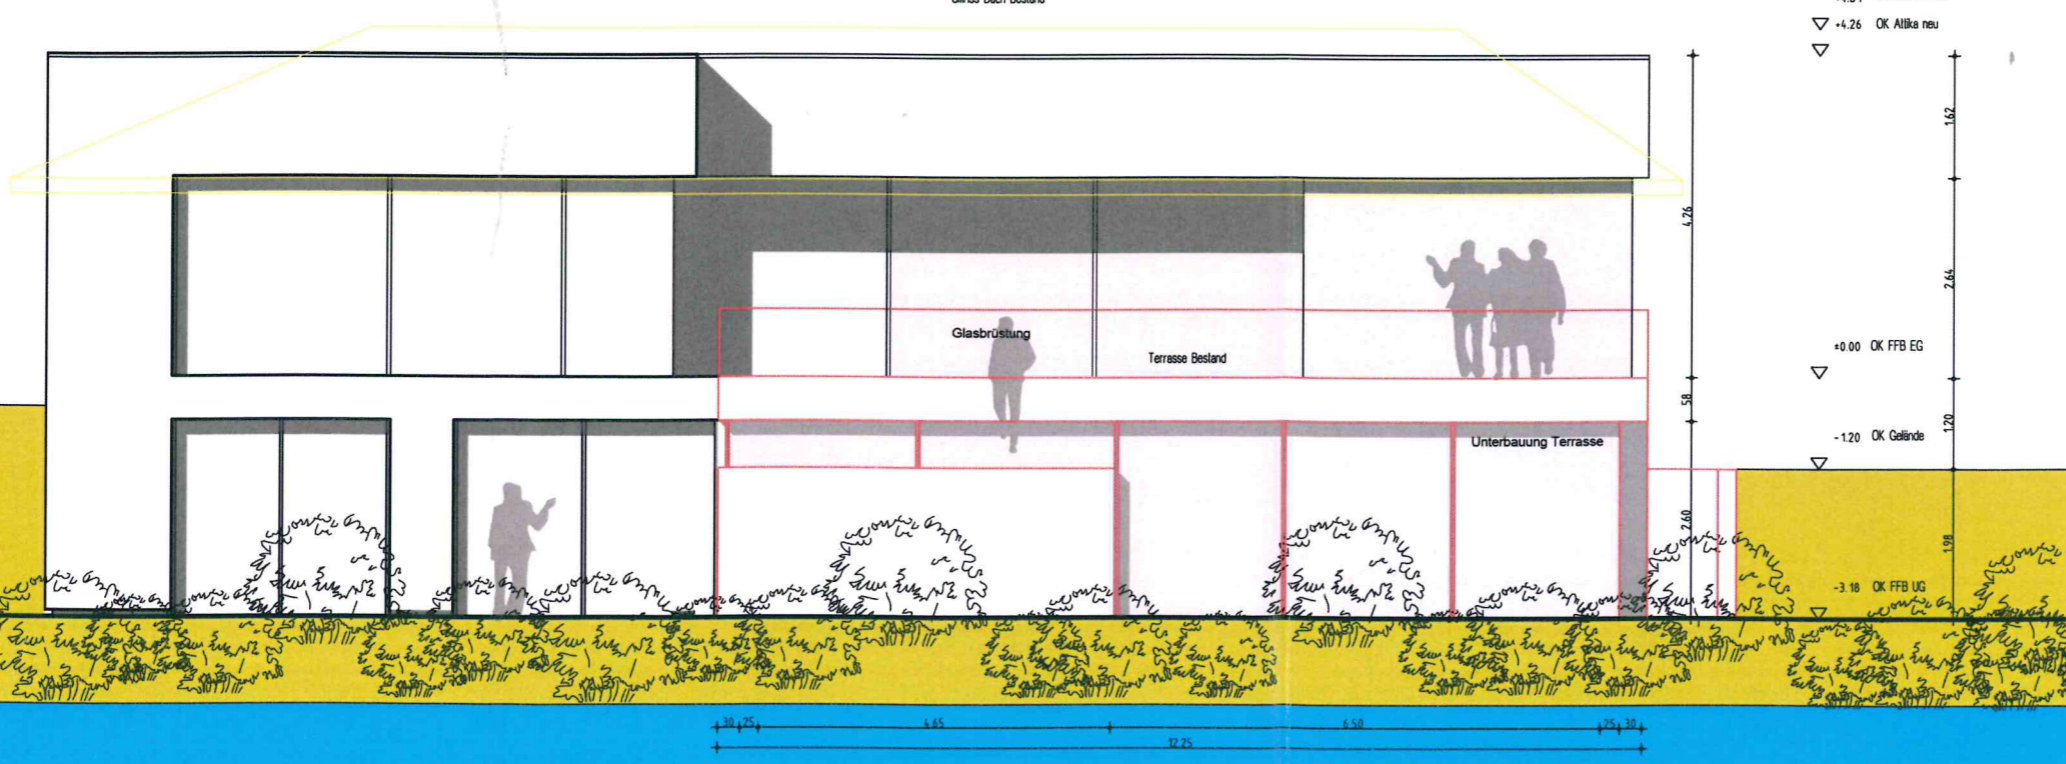

+0.00 OK FFB EG

-1.20 OK Gelände

-3.18 OK FFB UG

Glasbrüstung

Terrasse Bestand

Unterbauung Terrasse

Böschung

**GENEHMIGUNGSPLANUNG
 TEKTUR**

Ansicht Süd und Nord

Datum:
 05.04.2018

Plannummer:
 5.0

Index:
 A