
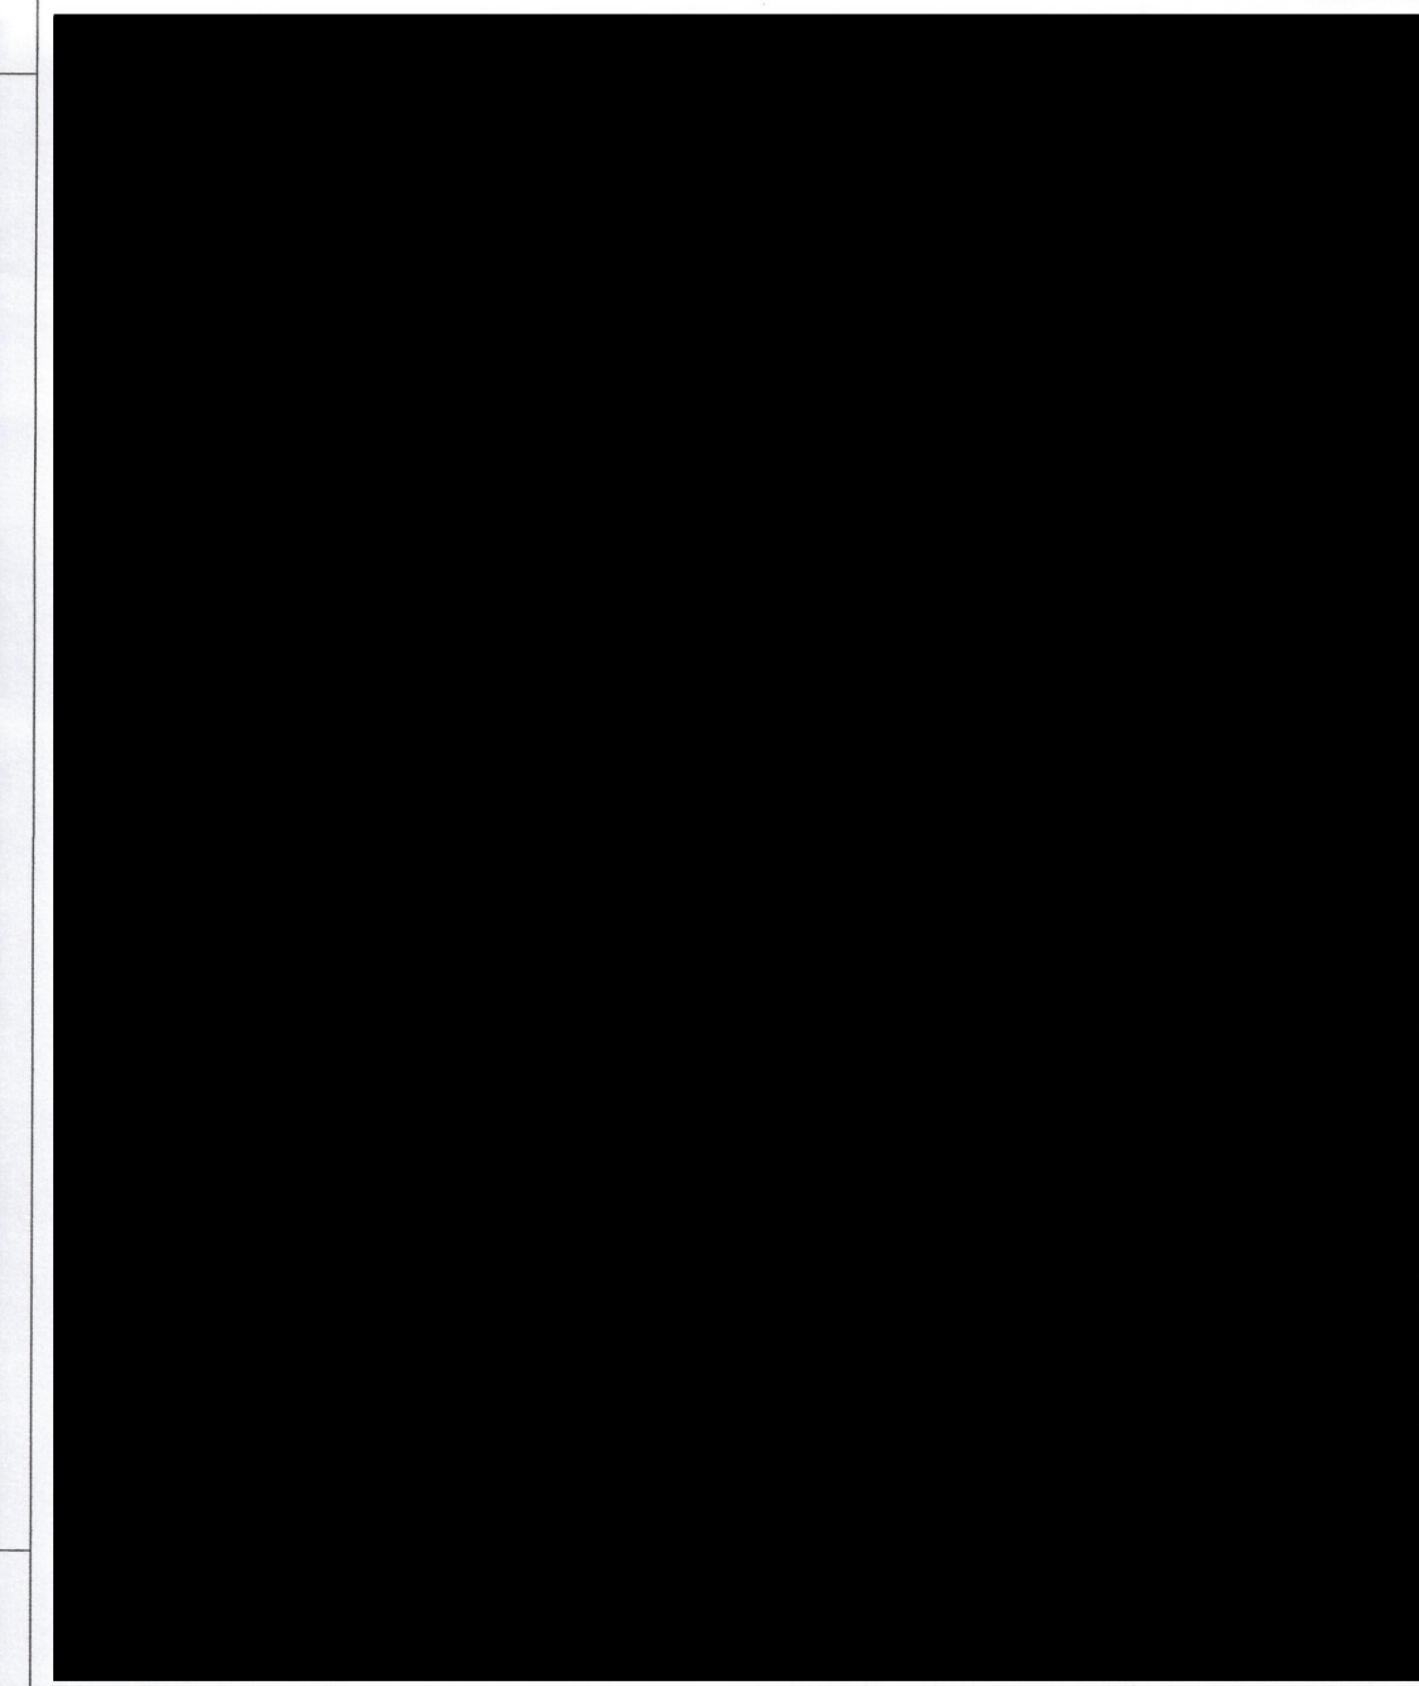
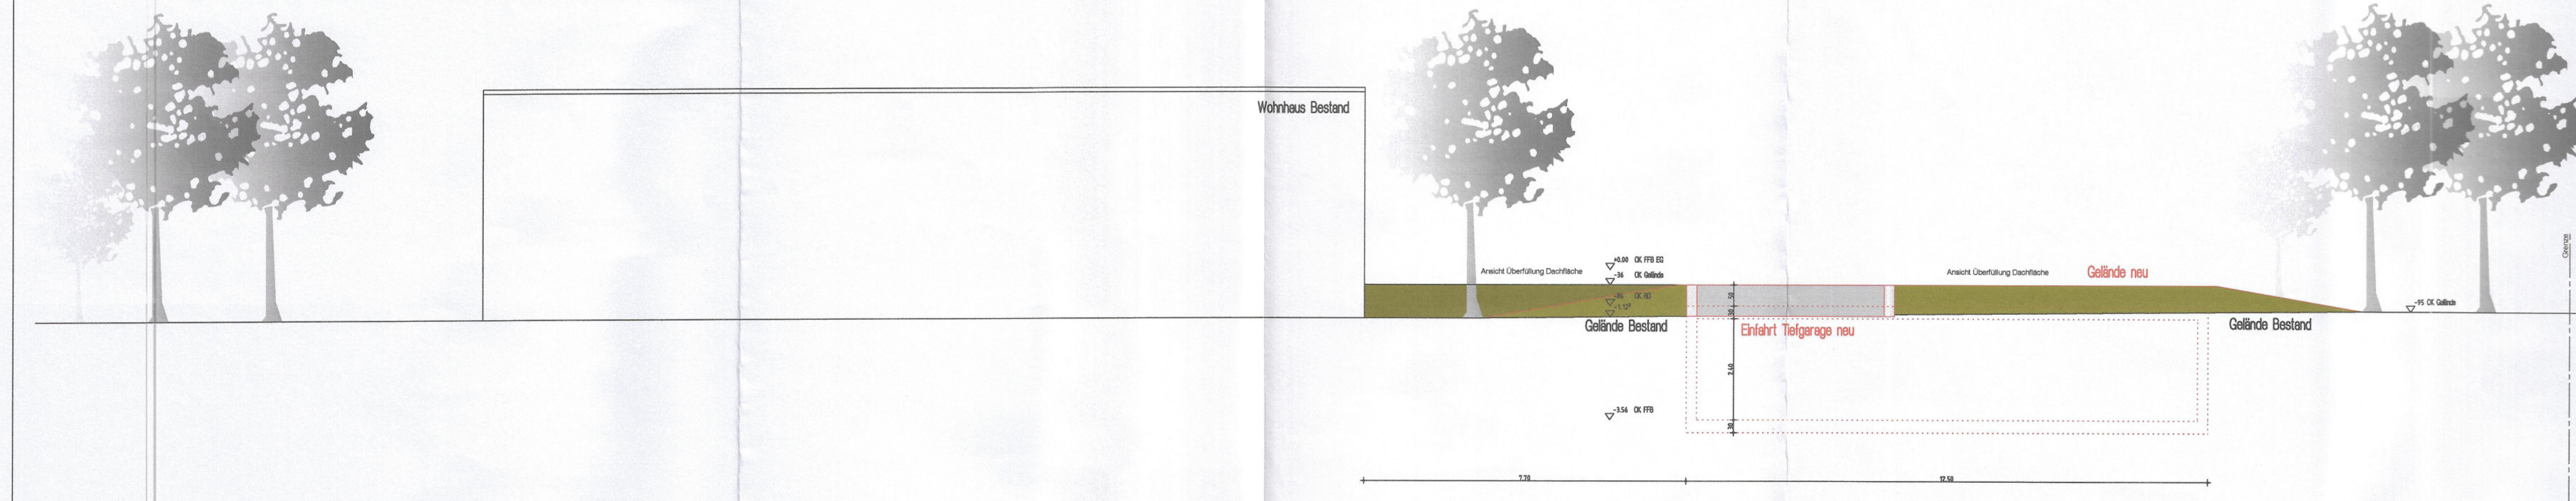
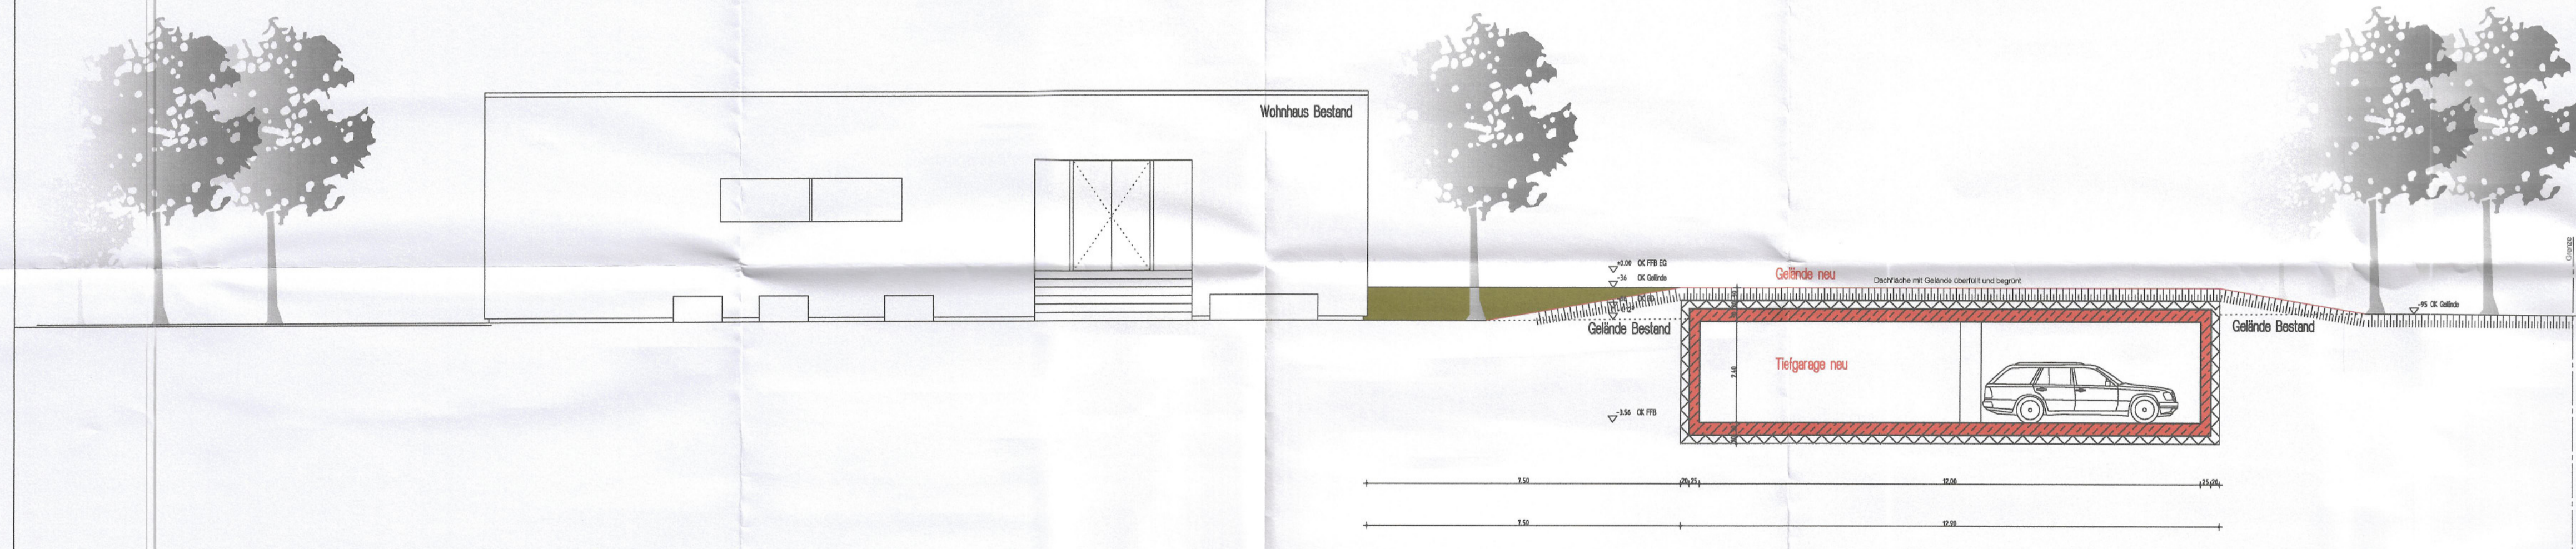


LEGENDE

- Bestand
- Abbruch/Abbau
- Neues Bauteil/Neubau

OK FFB EG
±0.00= 485,36m ü.NN

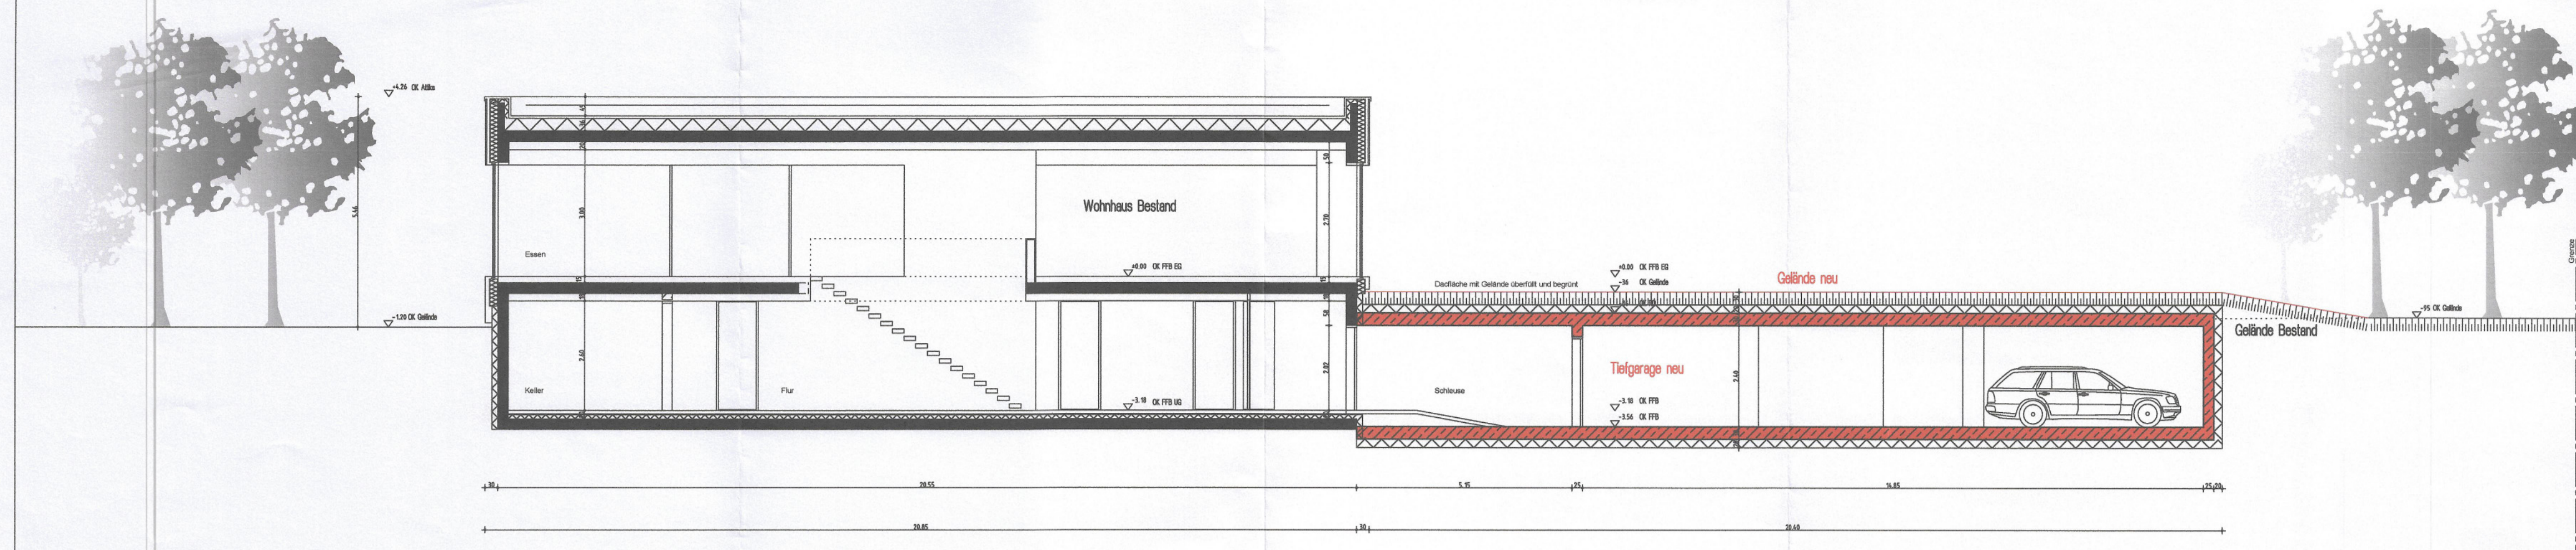

GENEHMIGUNGSPLANUNG

Schnitte - Ansichten