


Aula

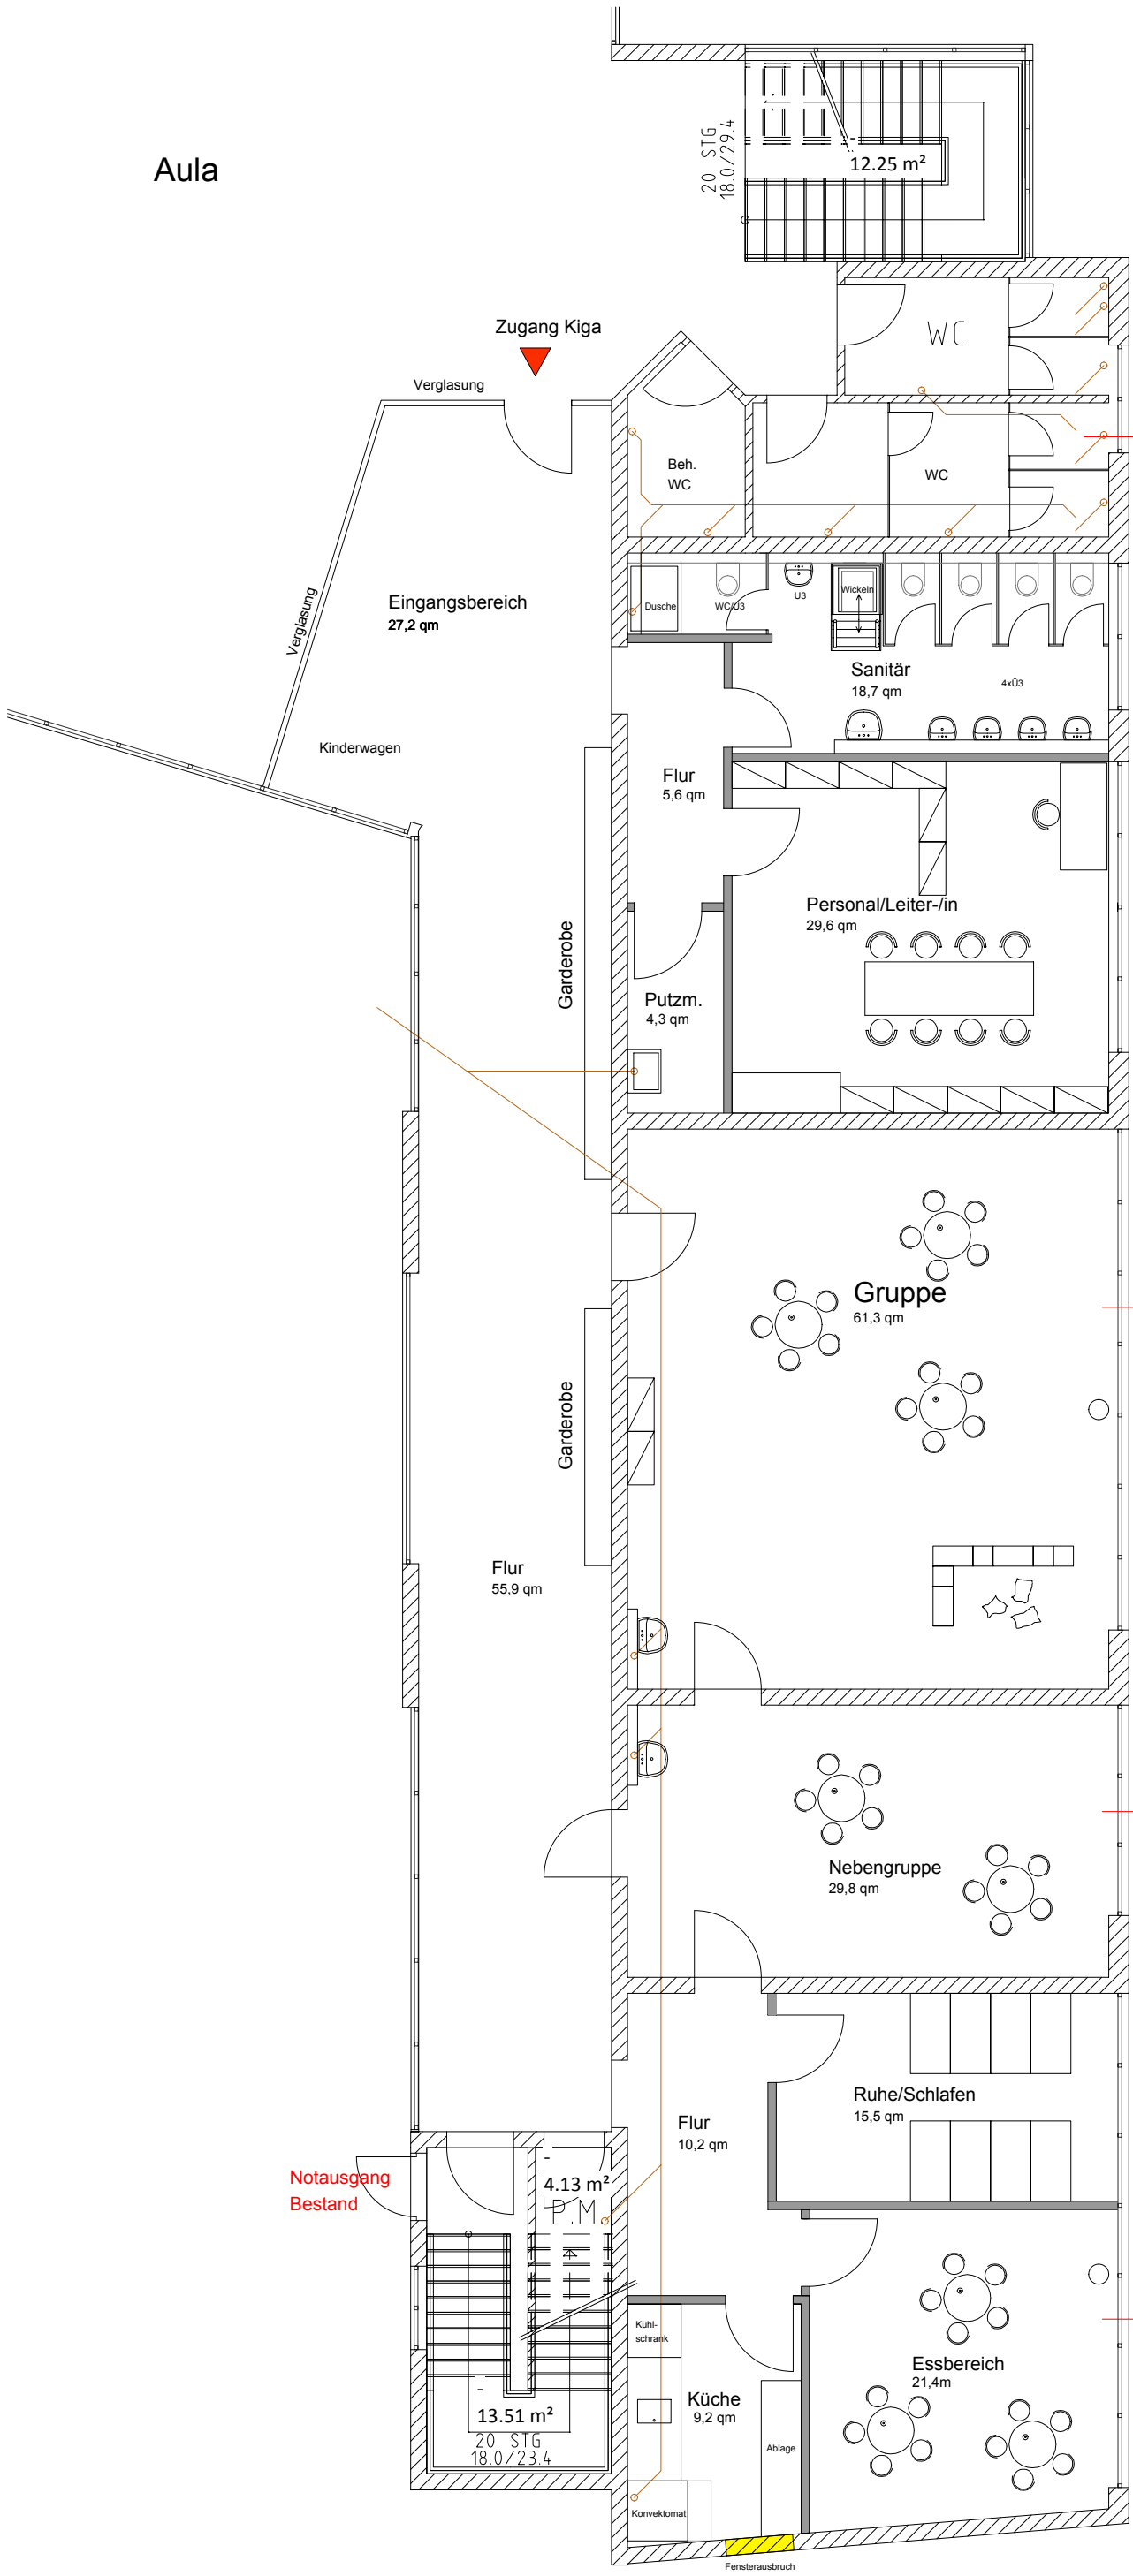

WC- Bereich Nutzung
auch durch Kiga- Personal

Außenspielbereich
eingezäunt

Grundriss Erdgeschoss Schule Dellmensingen