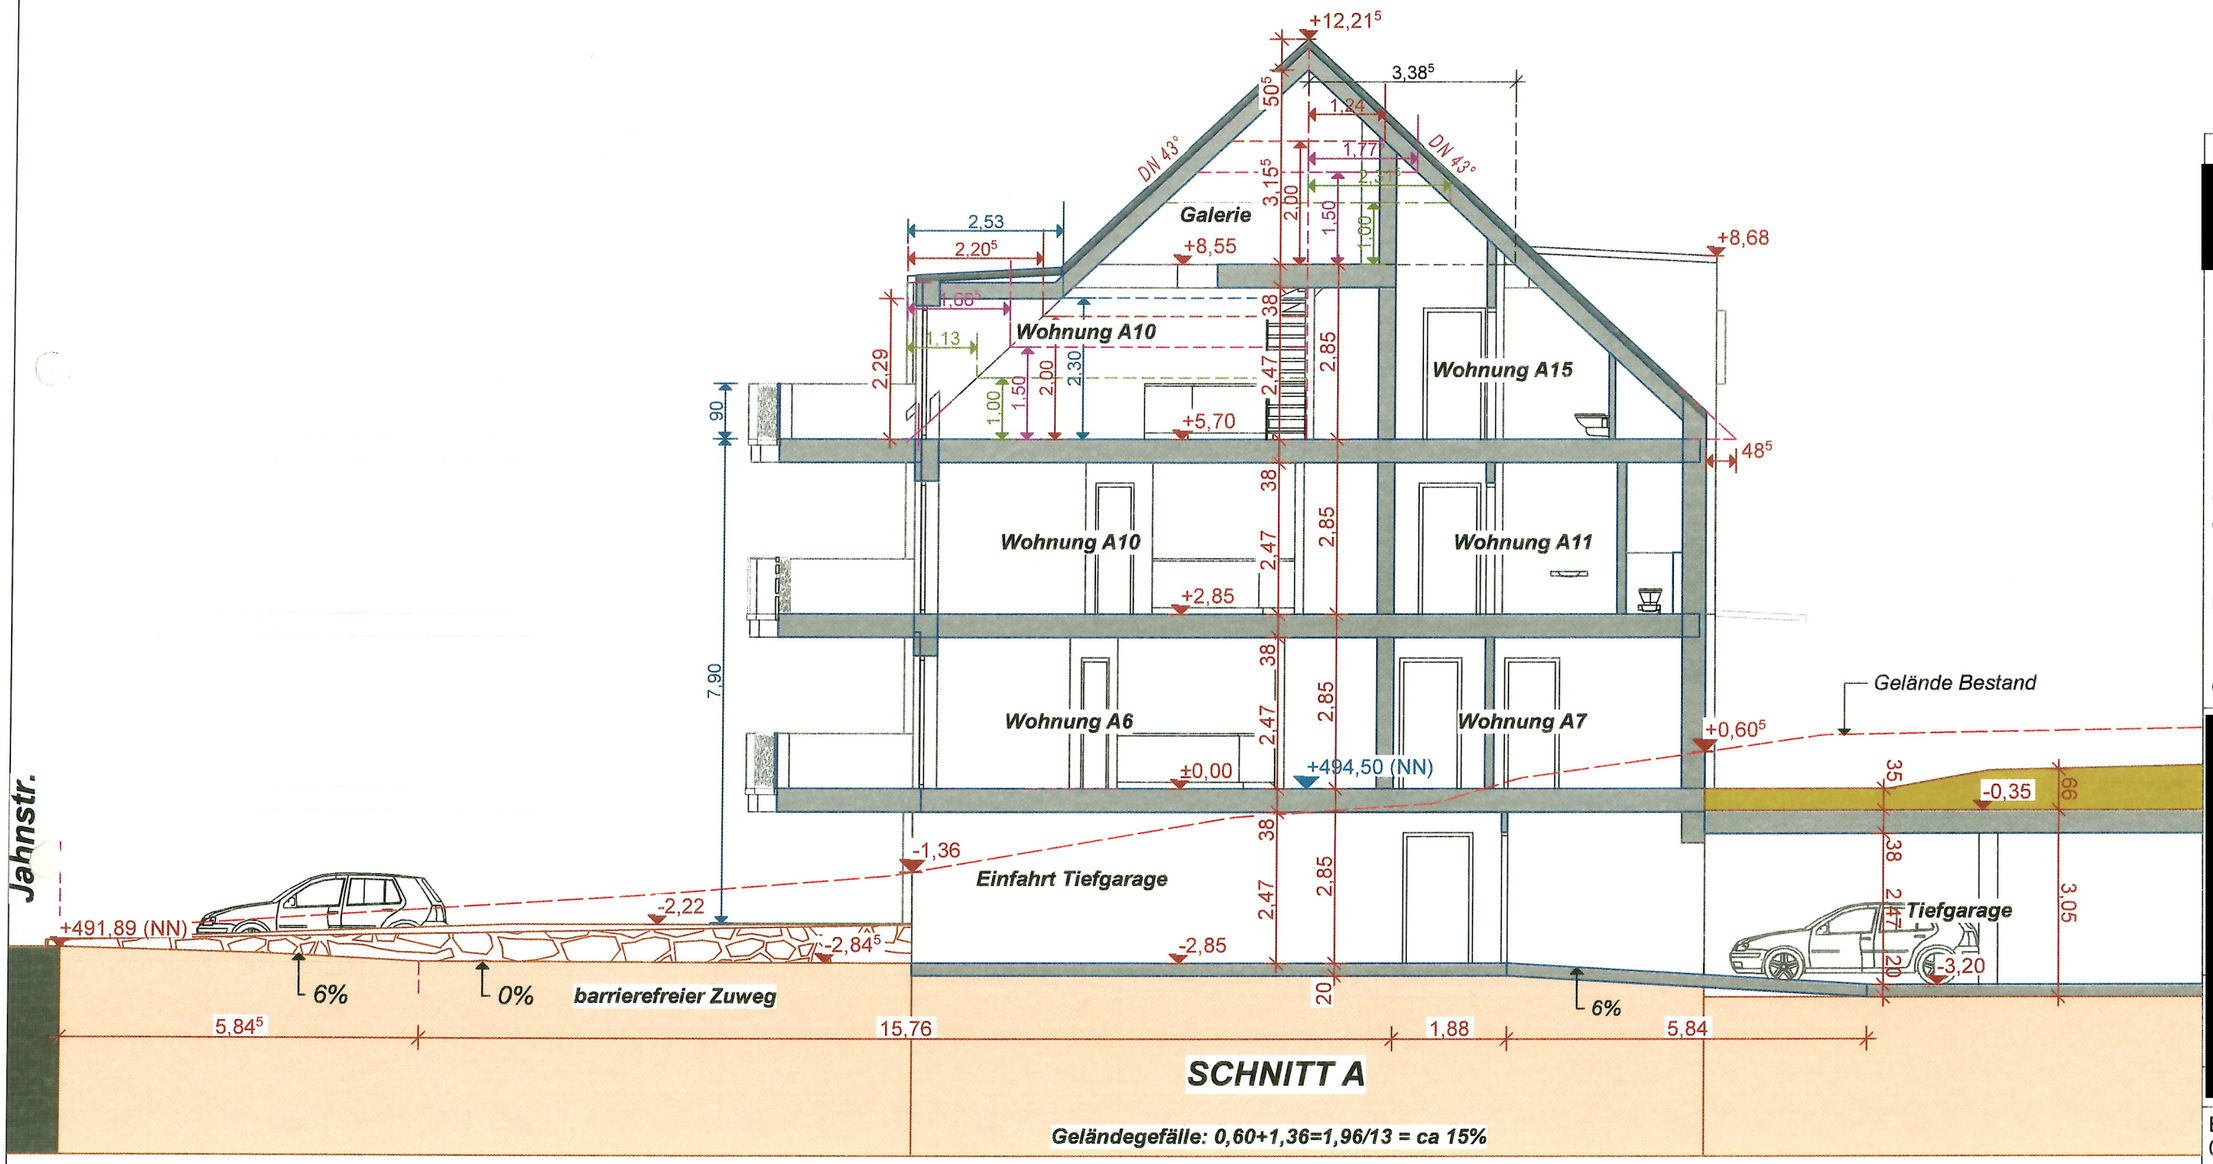

Bauherren:

[redacted]

Projekt:

Neubau von
3 Mehrfamilienhäusern
mit Tiefgarage

Bauort :

89155 Erbach
Jahnstr. 3-7

Planstand :

Bauantrag Haus A

Gefertigt : 02.03.2020

[redacted]

Blatt-Nr.: 02.6

Maßstab: 1:100

Schnitt A

Pläne sind urheberrechtlich geschützt nur wesentliche Änderungen in der Konzeption und Kubatur heben diesen Rechtschutz auf * Planersteller [redacted]