


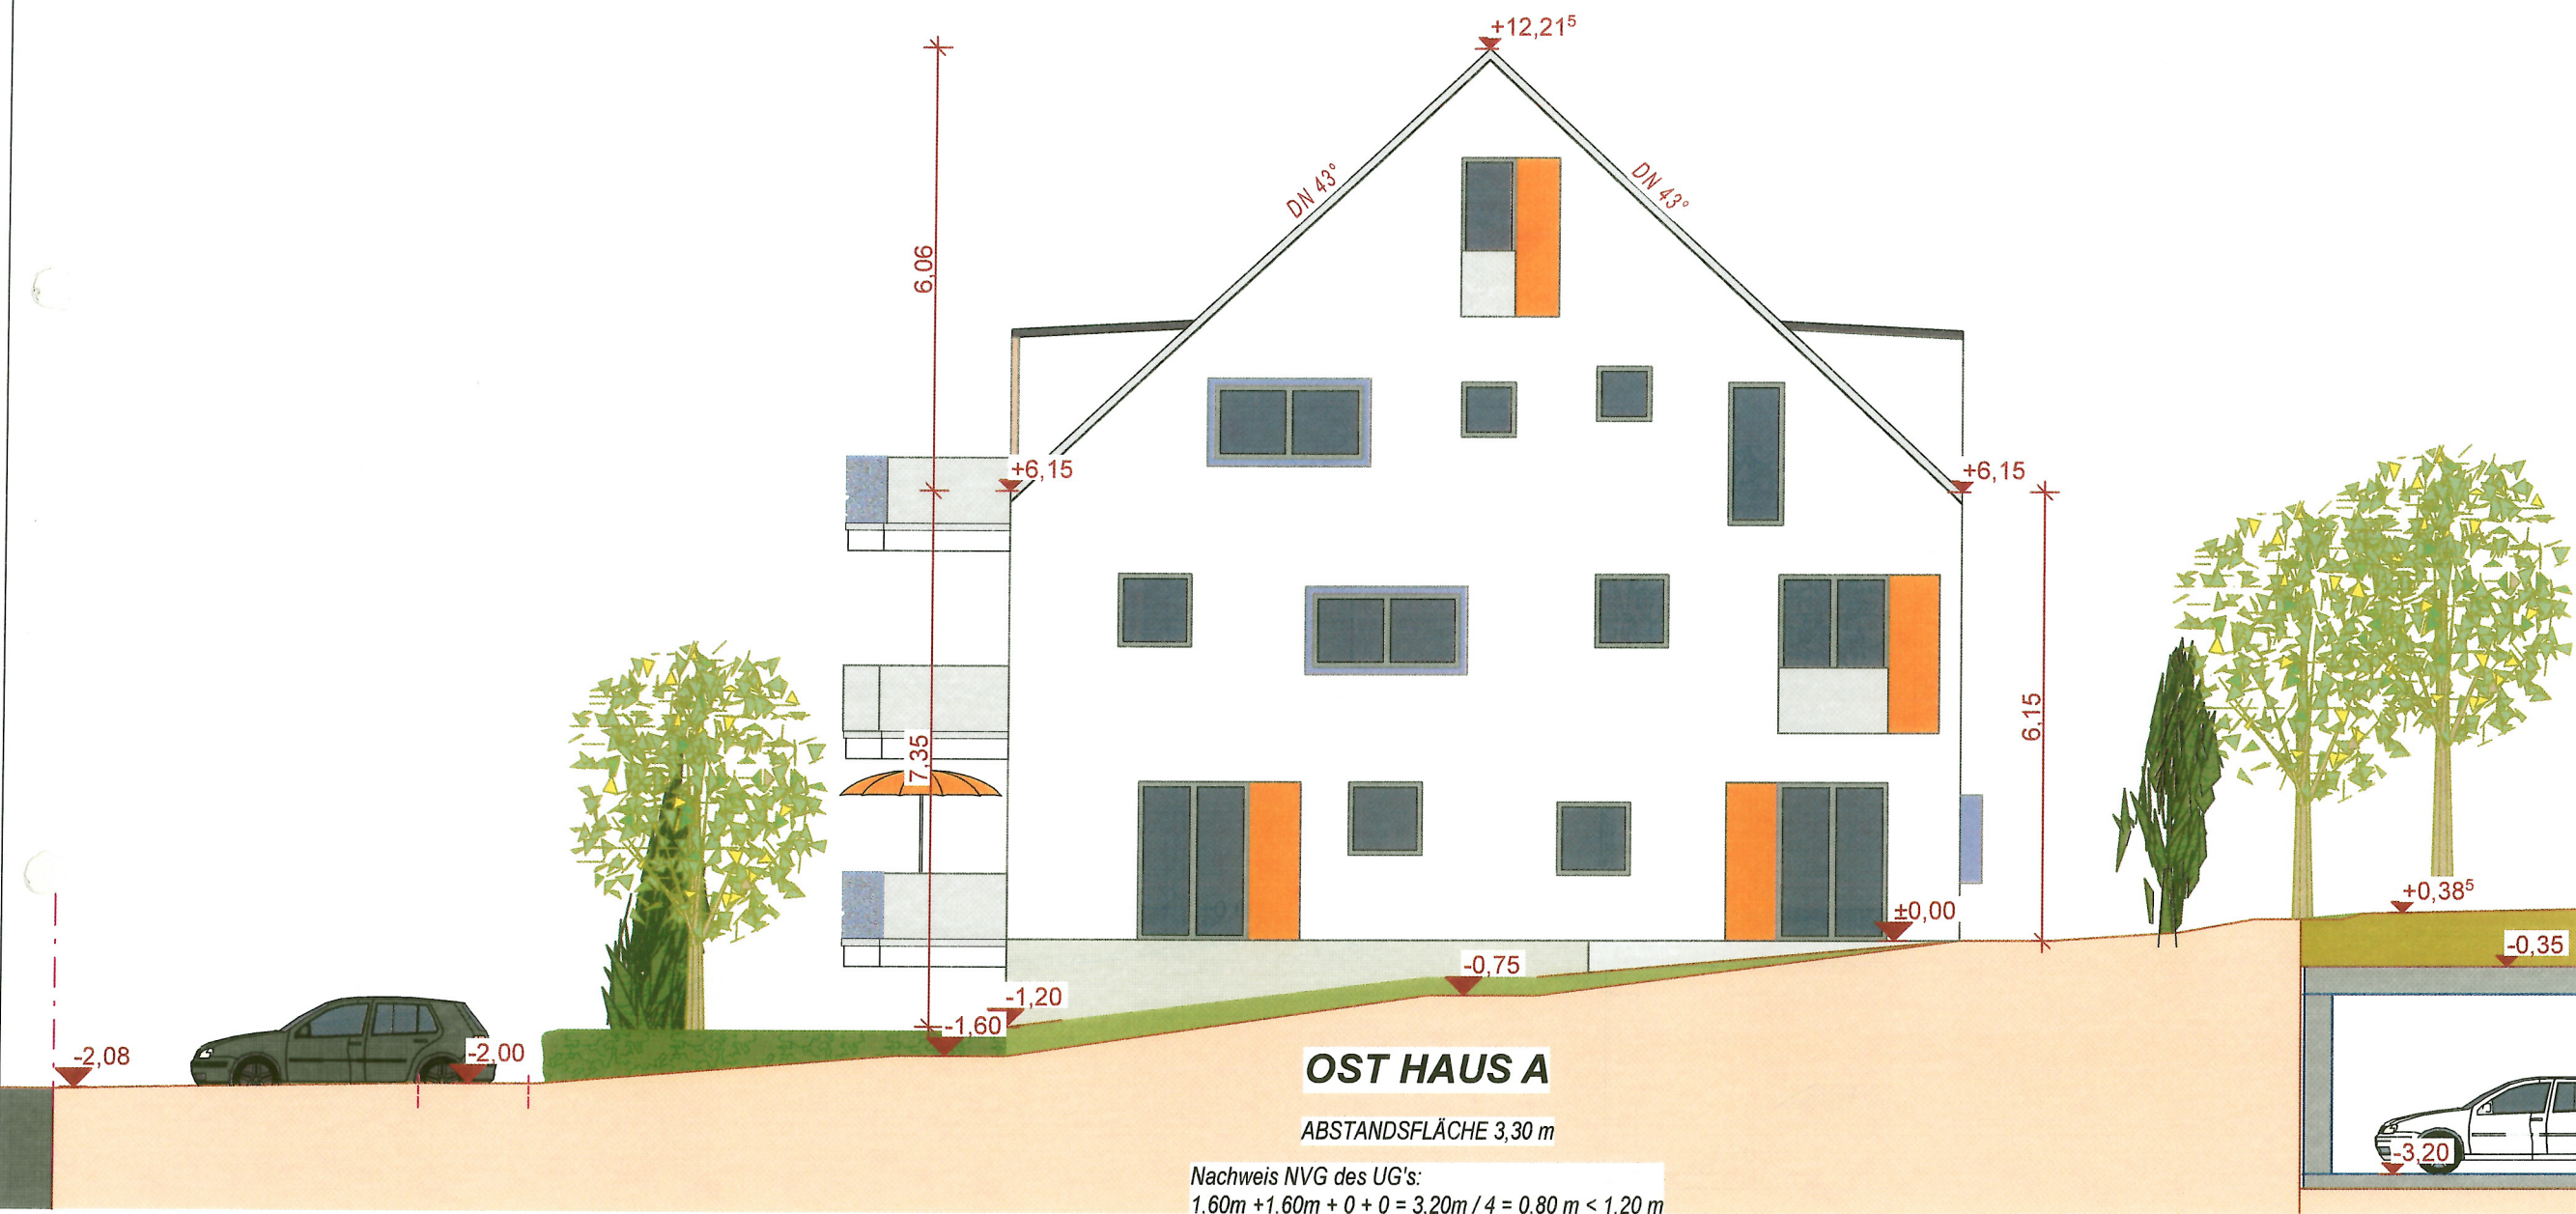

Bauherren:

Projekt:
**Neubau von
3 Mehrfamilienhäusern
mit Tiefgarage**

Bauort :
**89155 Erbach
Jahnstr. 3-7**

Planstand :
Bauantrag Haus A

Gefertigt : 02.03.2020

Blatt-Nr.:
02.10

Maßstab:
1:100

Ost Haus A