


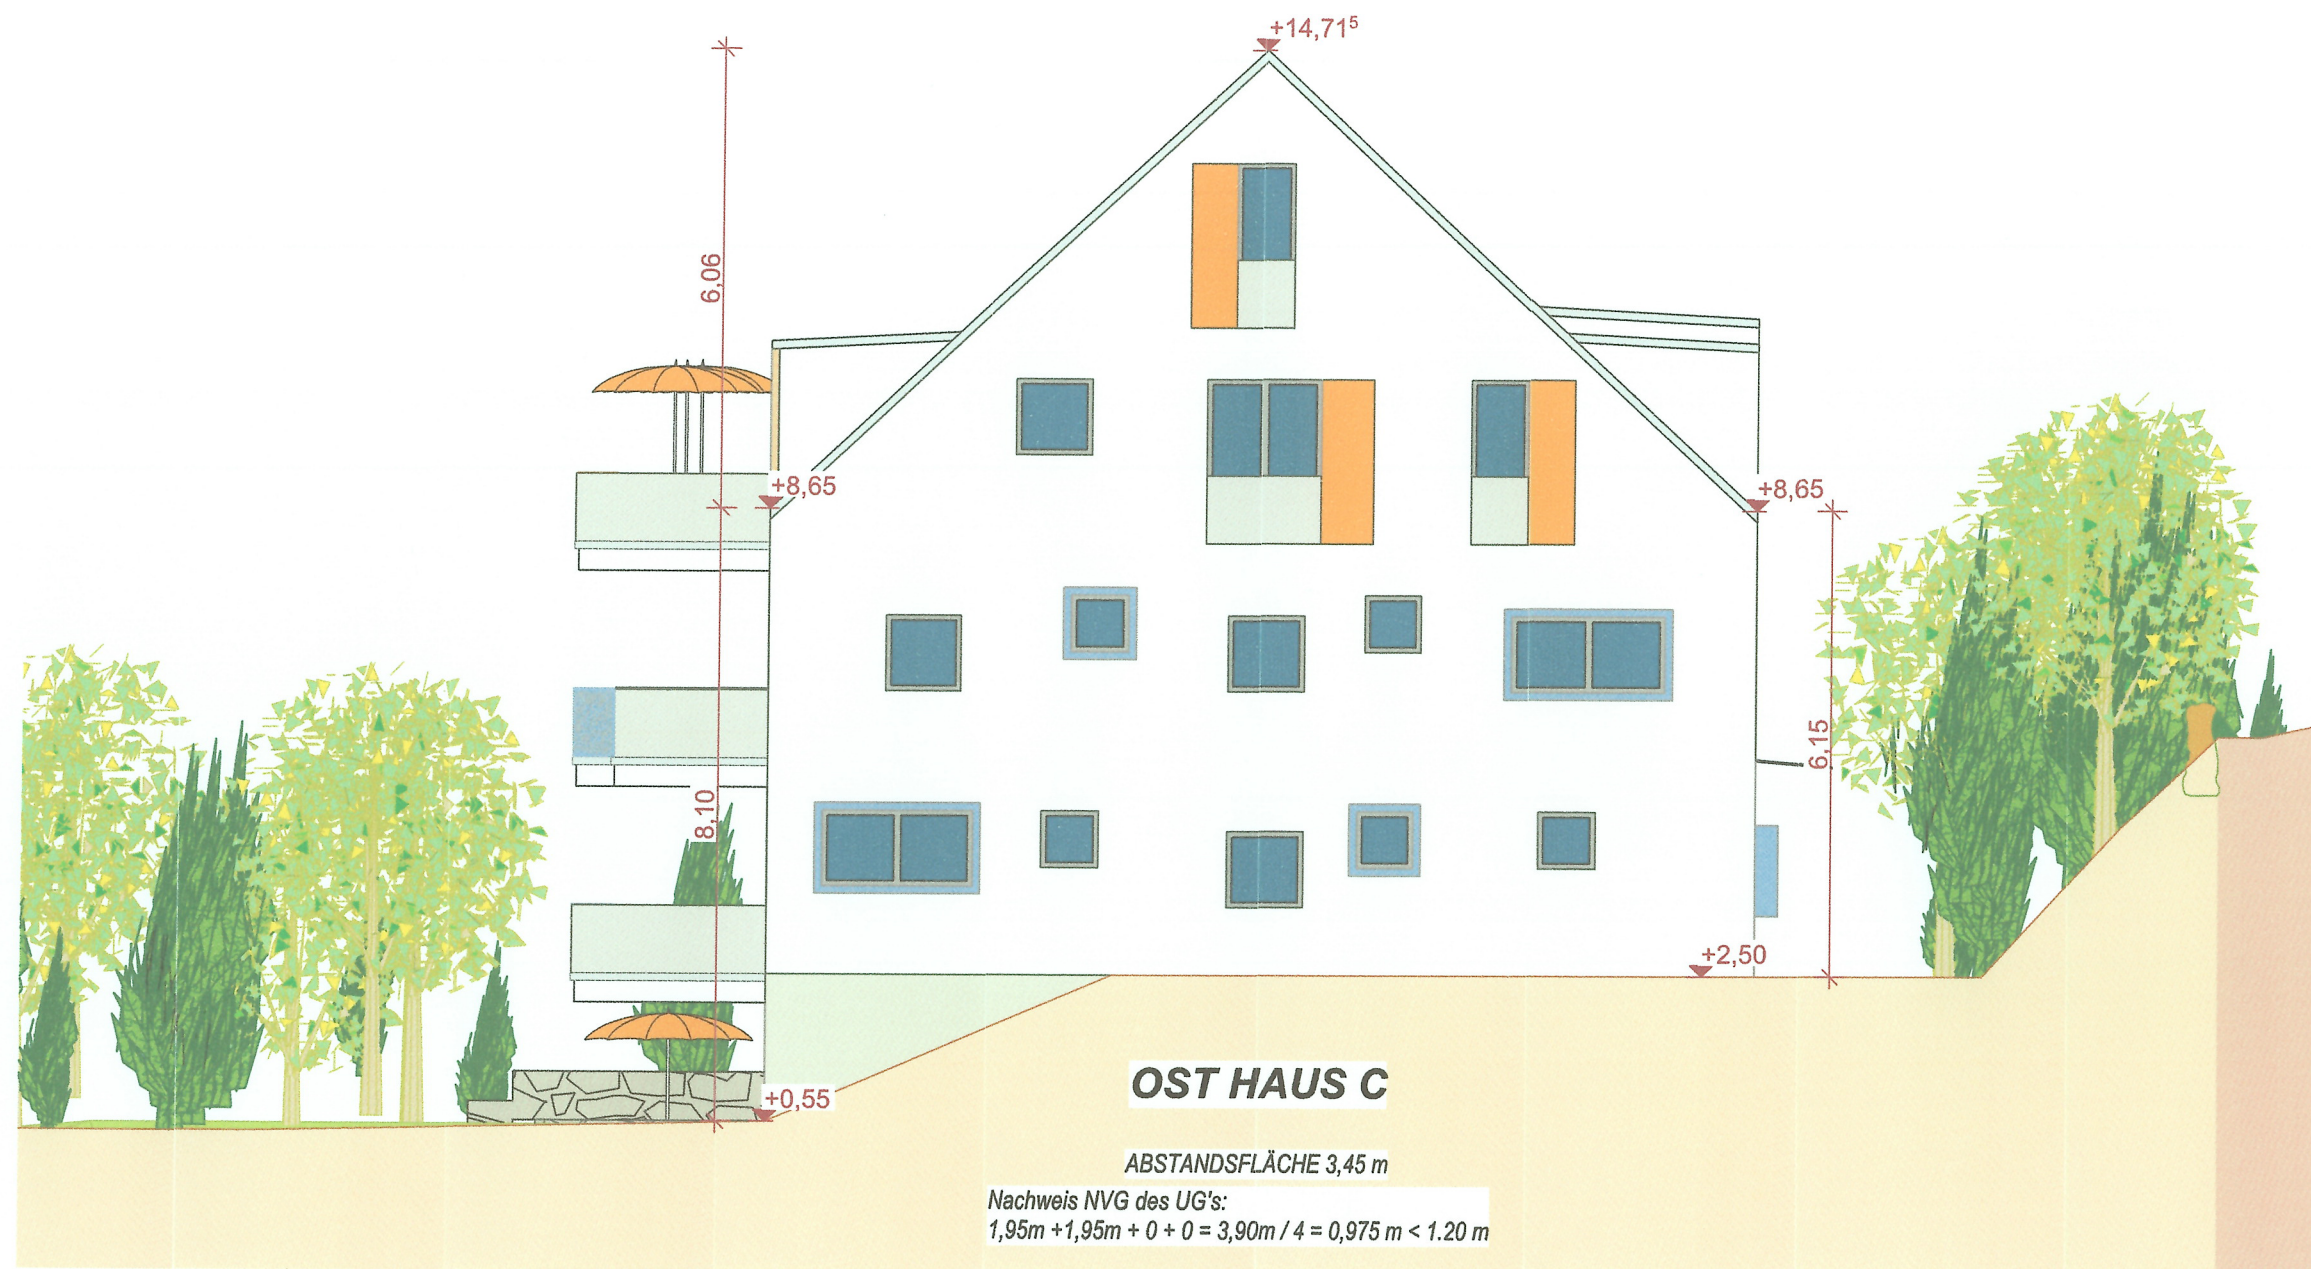

Bauherren:

Projekt:
**Neubau von
 3 Mehrfamilienhäusern
 mit Tiefgarage**

Bauort :
**89155 Erbach
 Jahnstr. 3-7**

Planstand :
Bauantrag Haus C

Gefertigt : 02.03.2020

Blatt-Nr.: 04.10 Maßstab: 1:100

Ost Haus C