

Bauherren:

Projekt:
**Neubau von
 3 Mehrfamilienhäusern
 mit Tiefgarage**


Bauort:
**89155 Erbach
 Jahnstr. 3-7**

Planstand:
Bauantrag NW / LP

Gefertigt: 02.03.2020

Blatt-Nr.: 01.3
 Maßstab: 1:200

Tiefgarage 200

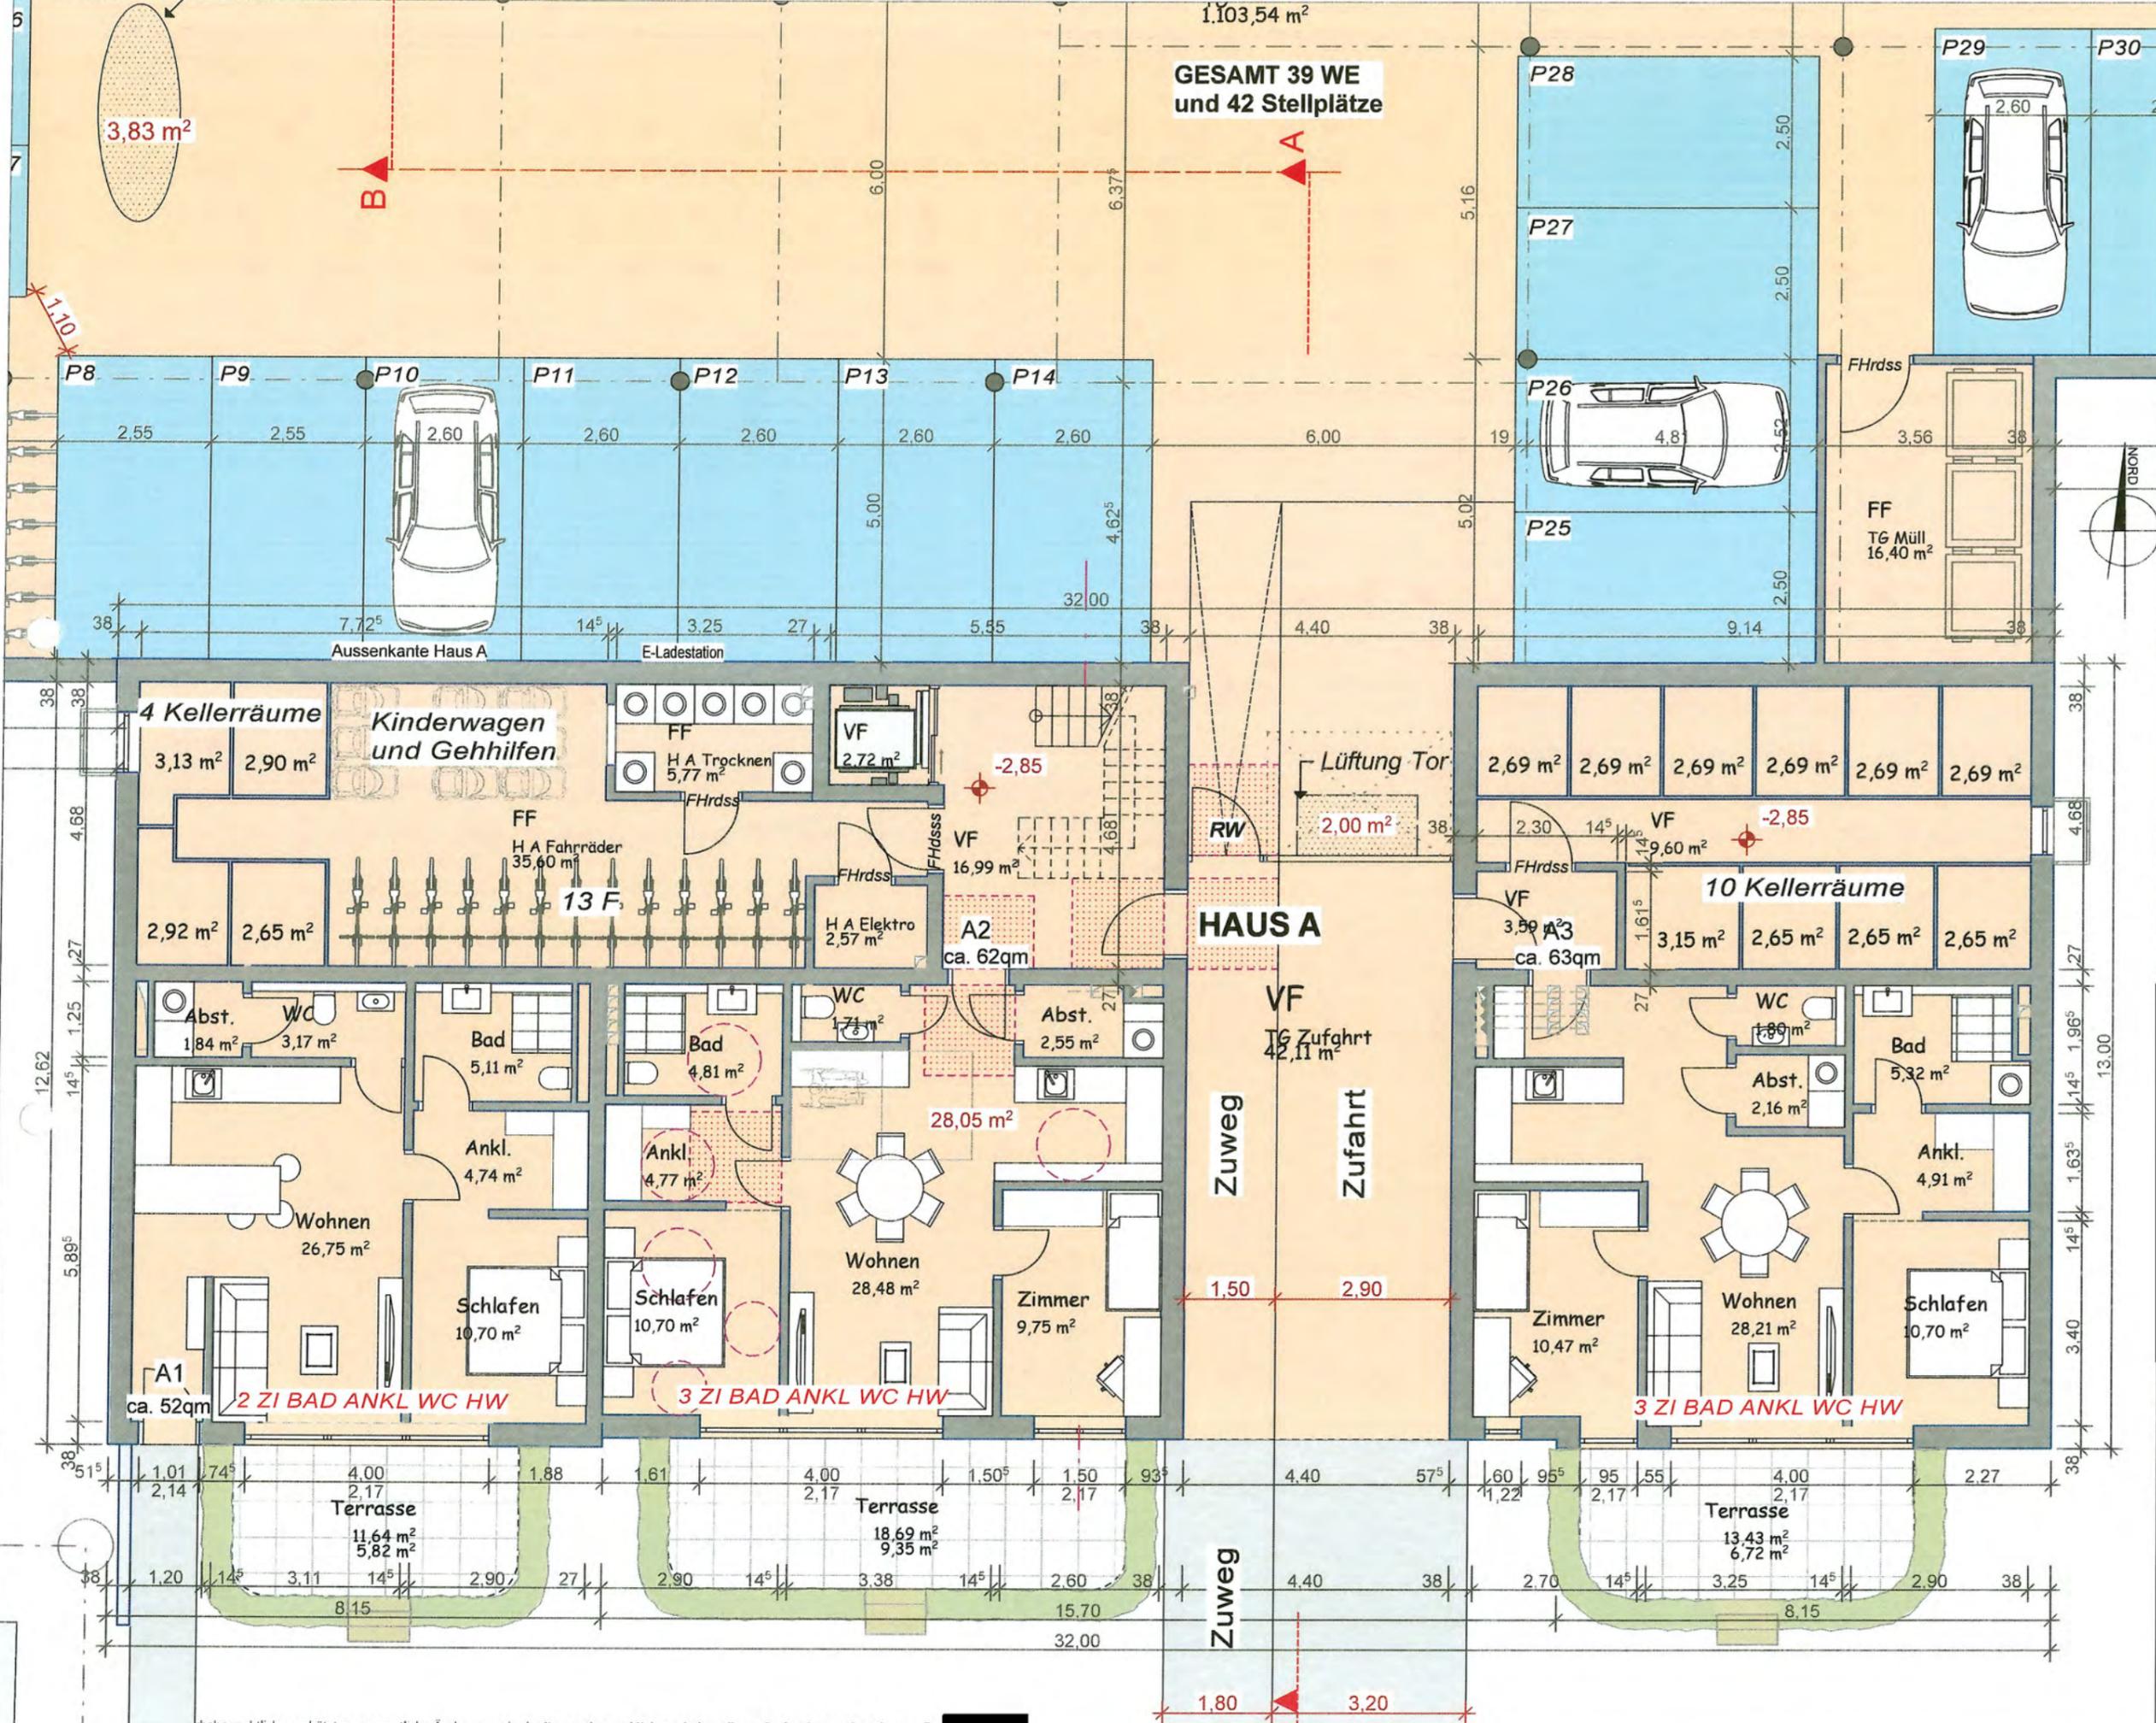

GESAMT 39 WE
und 42 Stellplätze

3,83 m²

HAUS A

10 Kellerräume

Bauherren:

Projekt:
**Neubau von
3 Mehrfamilienhäusern
mit Tiefgarage**


Bauort:
**89155 Erbach
Jahnstr. 3-7**

Planstand:
Bauantrag Haus A

Gefertigt: 02.03.2020

Blatt-Nr.: 02.1
Maßstab: 1:100

Untergeschoss

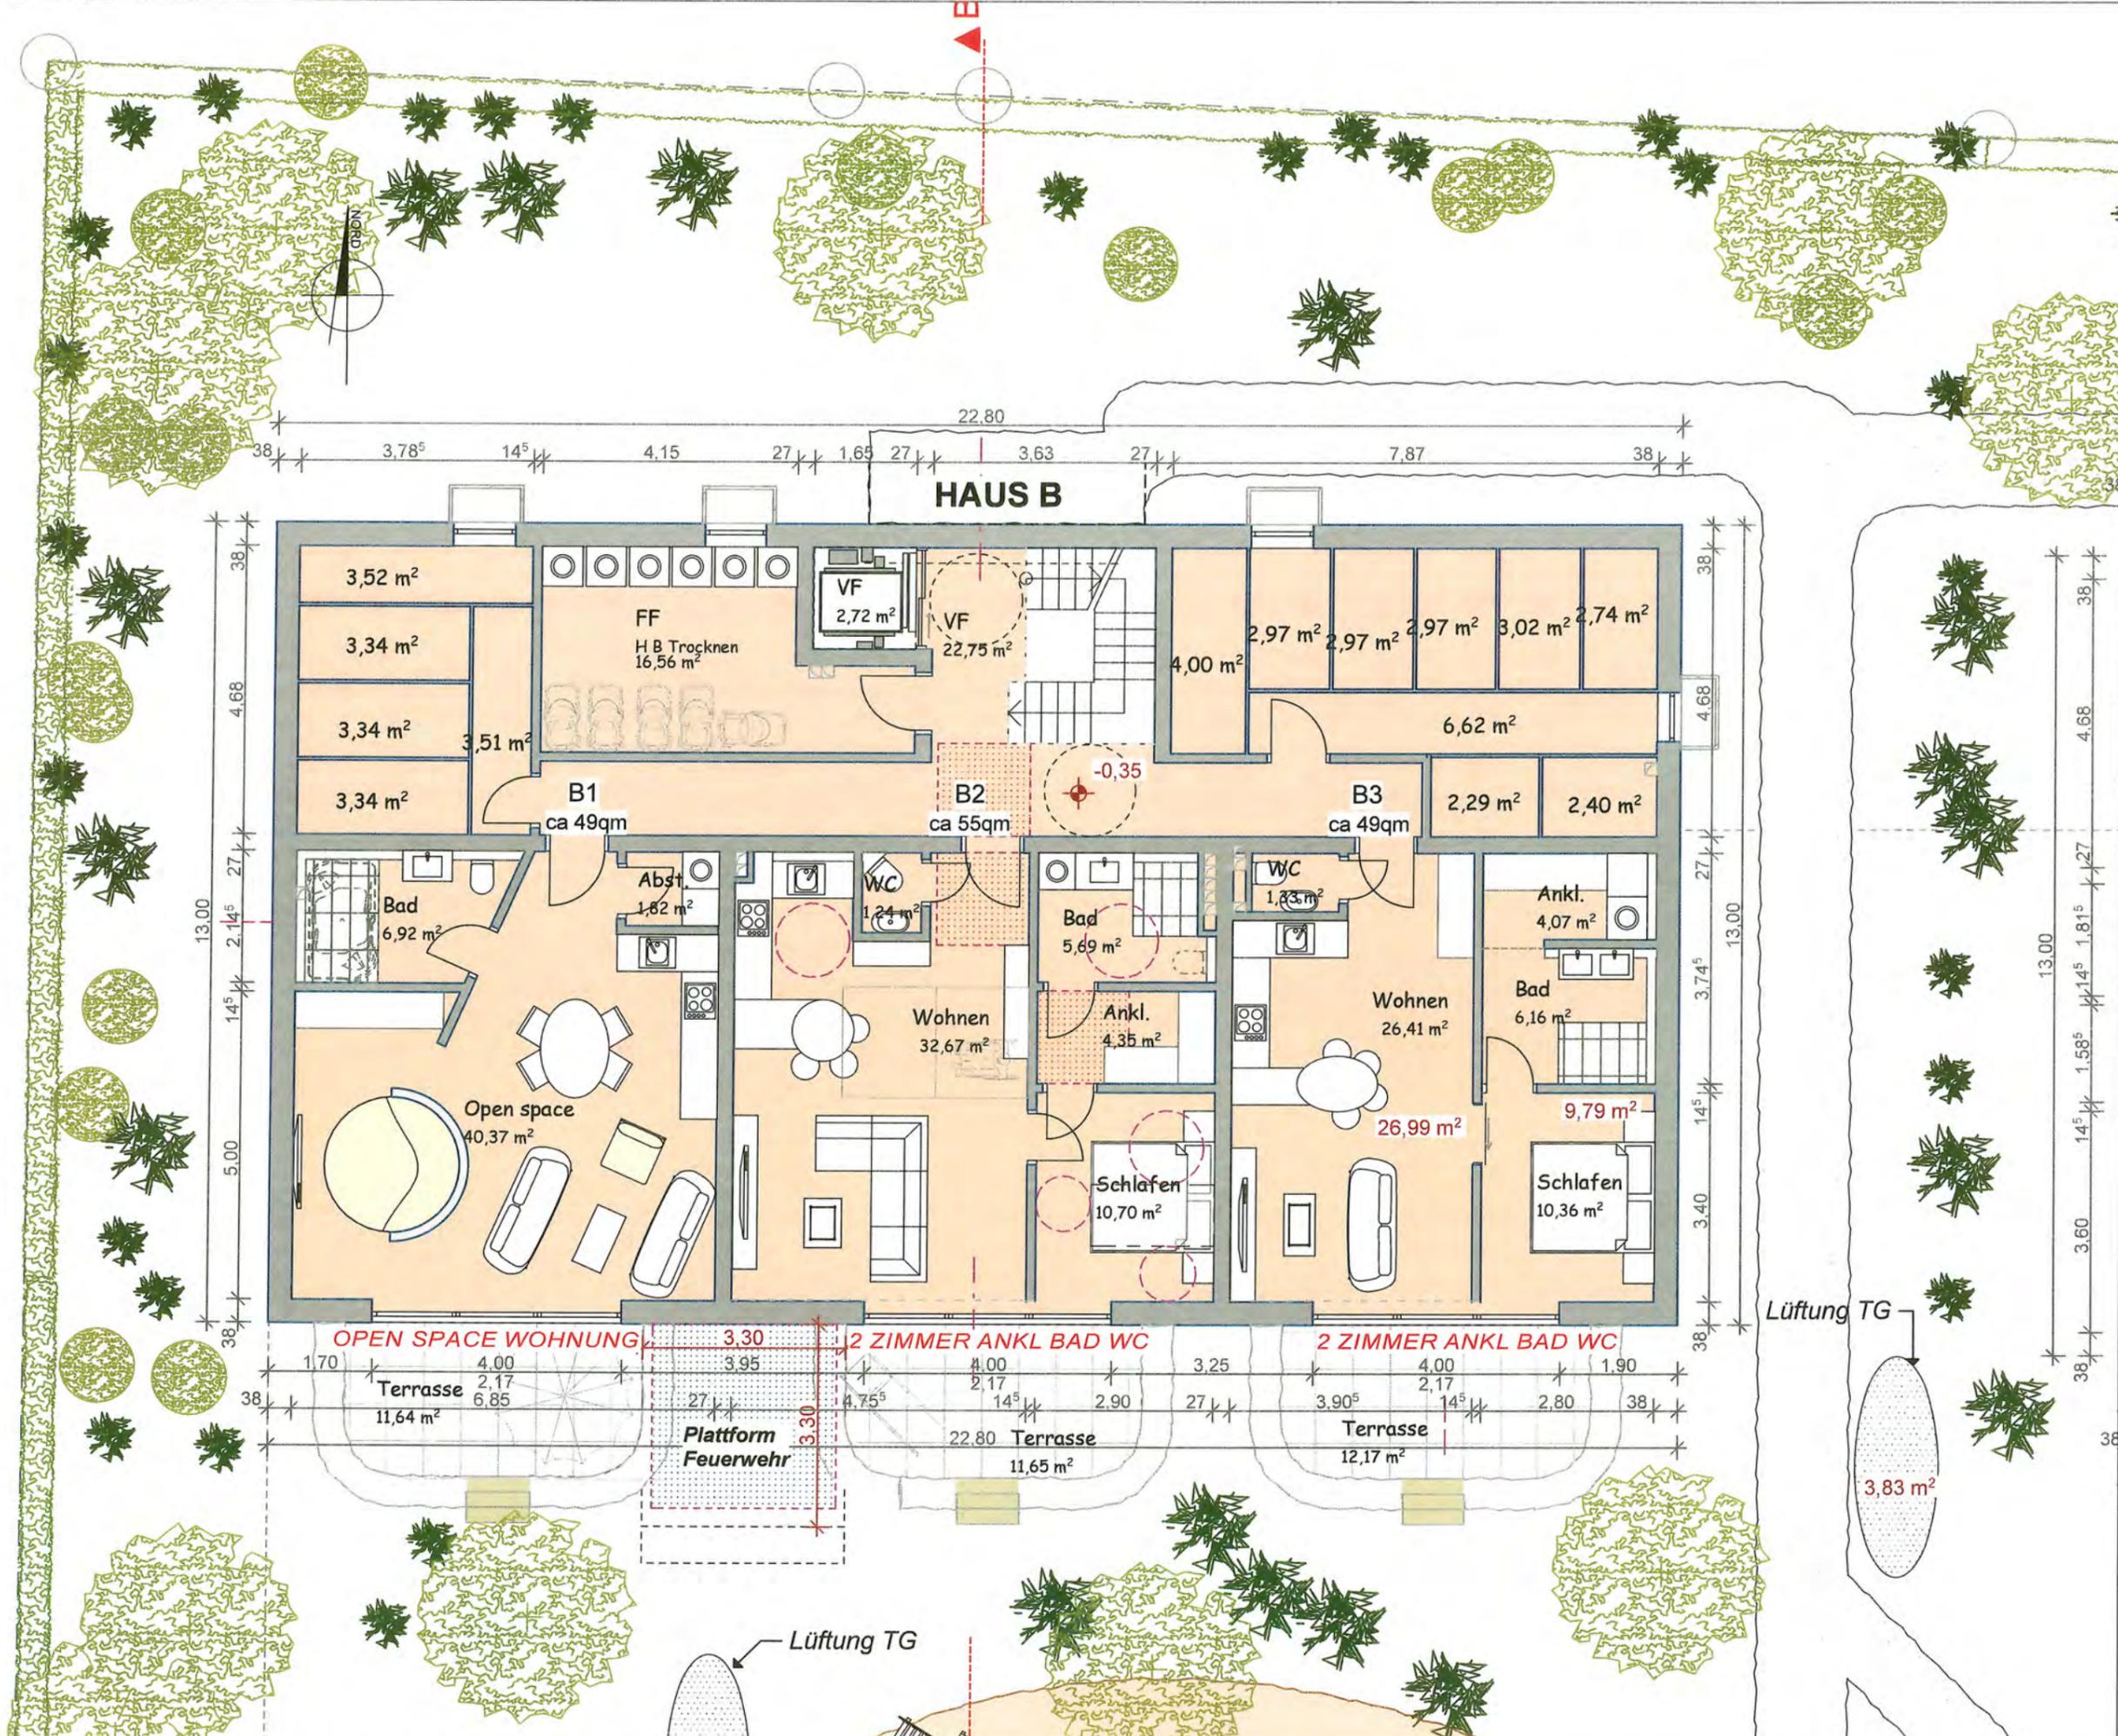

Bauherren:

Projekt:
Neubau von 3 Mehrfamilienhäusern mit Tiefgarage

Bauort:
**89155 Erbach
 Jahnstr. 3-7**

Planstand:
Bauantrag Haus B

Gefertigt: 02.03.2020

Blatt-Nr.: 03.2
 Maßstab: 1:100

Gartengeschoss

Pläne sind urheberrechtlich geschützt nur wesentliche Änderungen in der Konzeption und Kubatur heben diesen Rechtsschutz auf * Planersteller



Bauherren:

Projekt:
**Neubau von
 3 Mehrfamilienhäusern
 mit Tiefgarage**

Bauort:
**89155 Erbach
 Jahnstr. 3-7**


Planstand:
Bauantrag Haus C

Gefertigt: 02.03.2020

Blatt-Nr.: 04.1
 Maßstab: 1:100

Gartengeschoß


KINDERSPIELPLATZ
100,76 m²

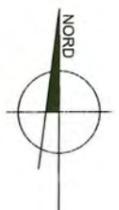

WOHNEN MIT GÄSTEAPPARTMENT

HAUS A

WOHNEN MIT GAST / AUPAIR / PFLEGER

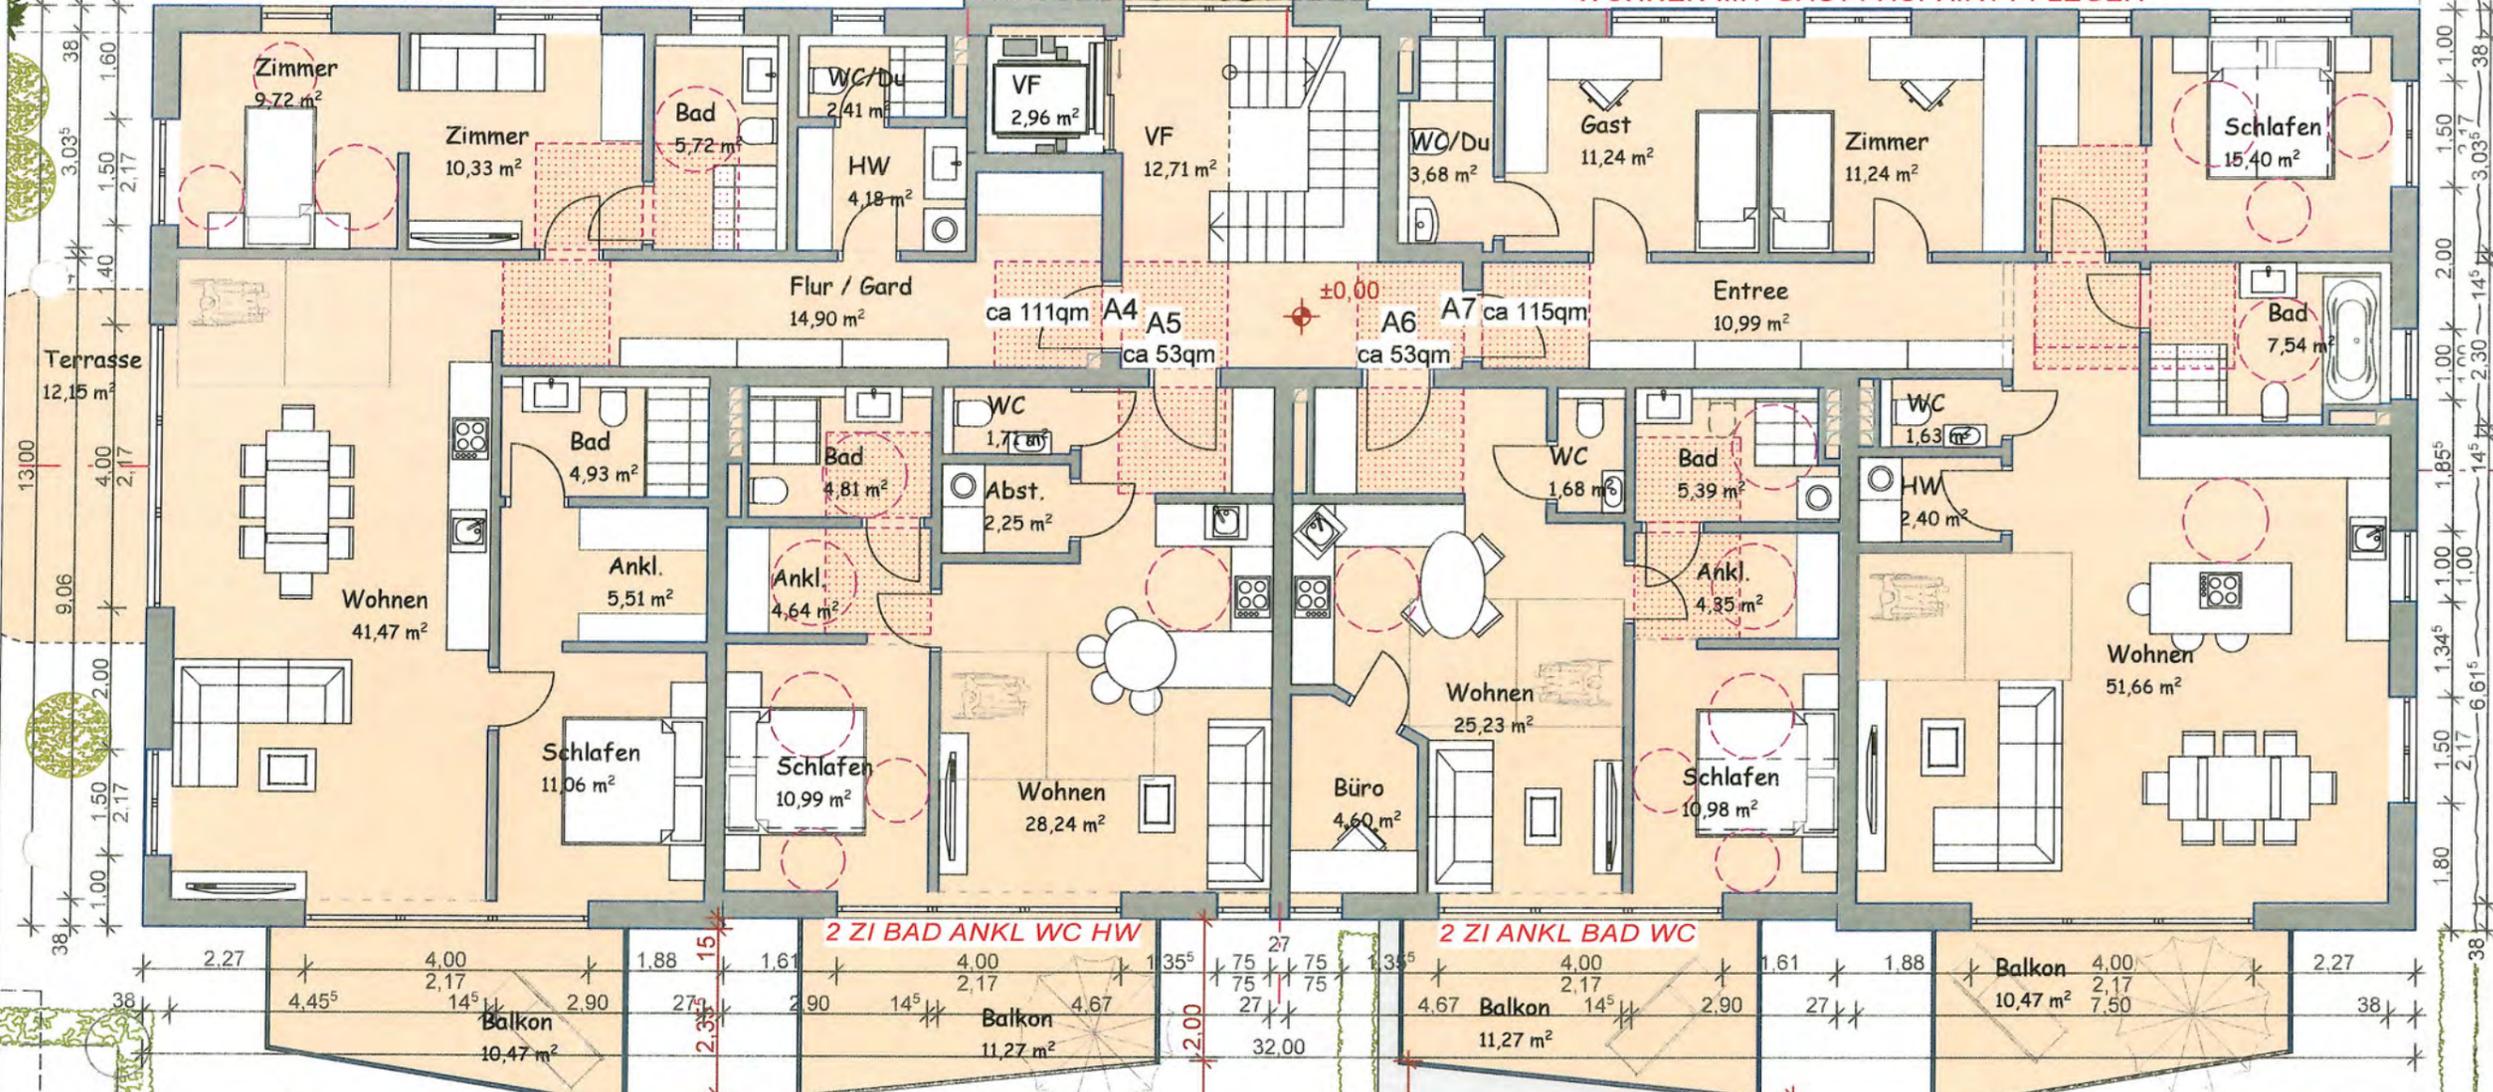

Bauherren:

Projekt:
Neubau von
3 Mehrfamilienhäusern
mit Tiefgarage

Bauort:
89155 Erbach
Jahnstr. 3-7

Planstand:
Bauantrag Haus A

Gefertigt: 02.03.2020

Blatt-Nr.: 02.2
Maßstab: 1:100

Erdgeschoss

Zuweg



Zufahrt


AMPEL

Ausweichfläche

6

3

Plane sind urh

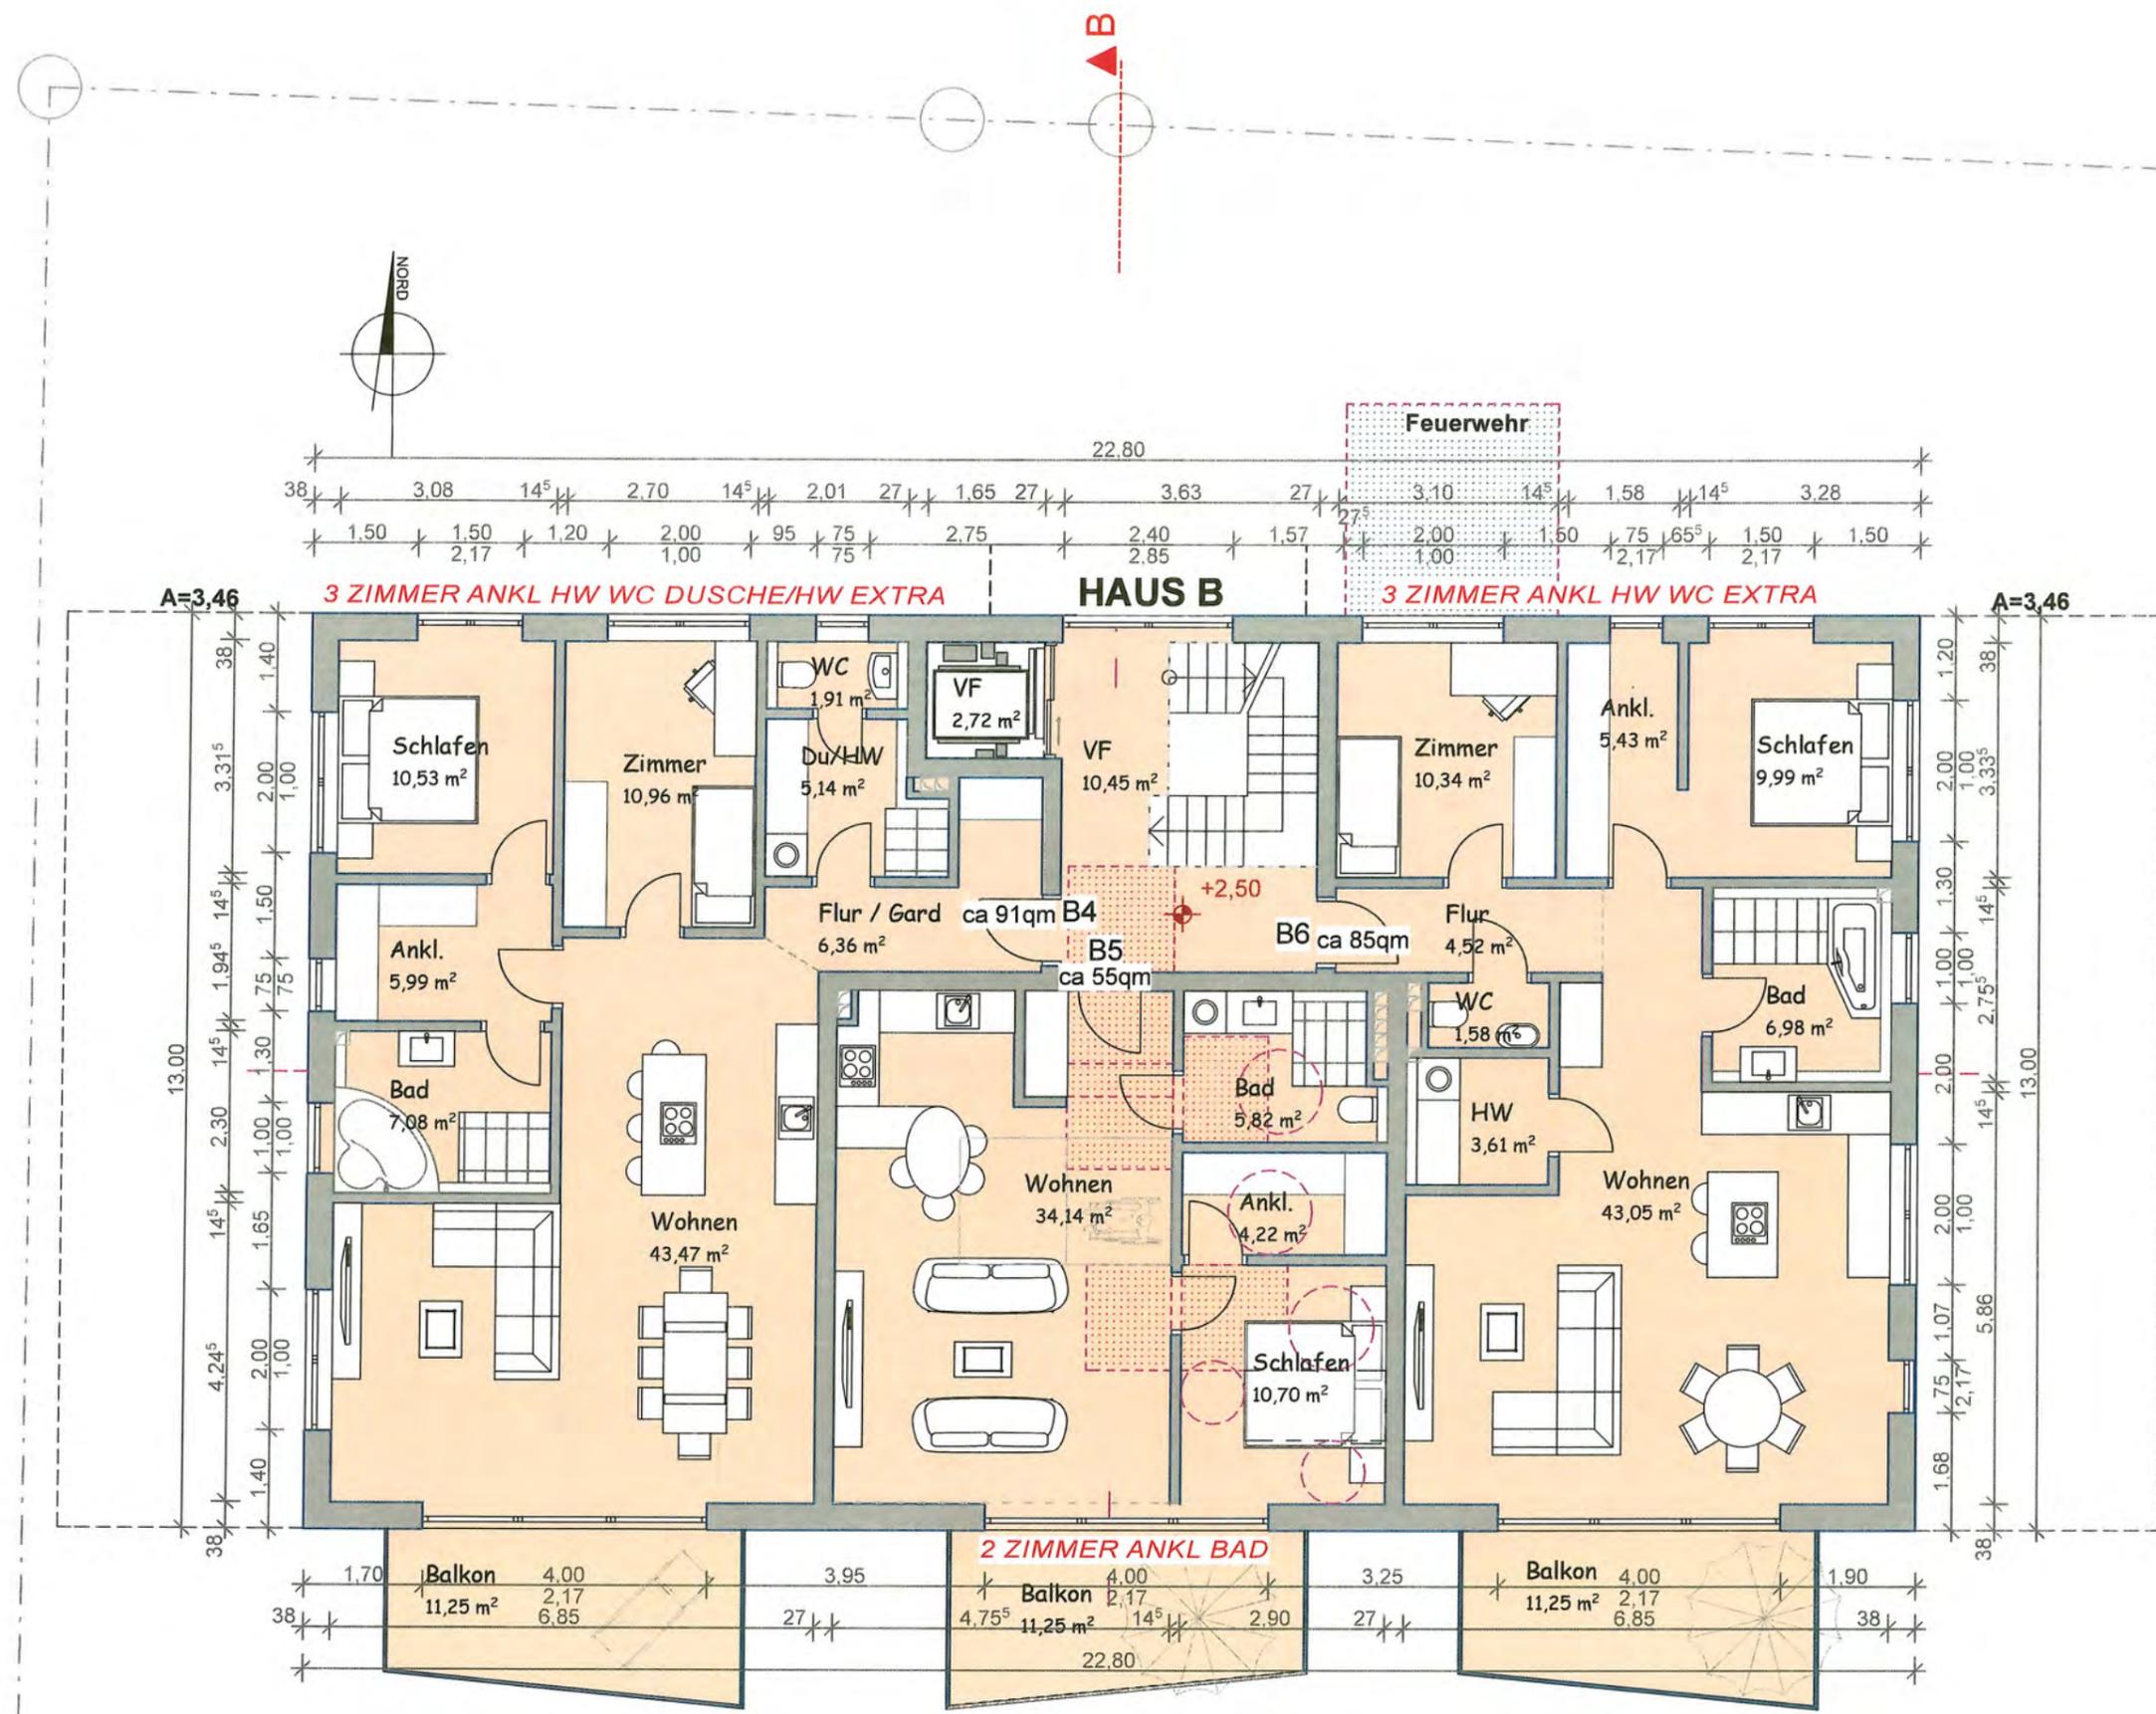

Bauherren:

Projekt:
**Neubau von
 3 Mehrfamilienhäusern
 mit Tiefgarage**

Bauort:
**89155 Erbach
 Jahnstr. 3-7**


Planstand:
Bauantrag Haus B

Gefertigt: 02.03.2020

Bauherren

Blatt-Nr.: 03.3 Maßstab: 1:100


Erdgeschoss

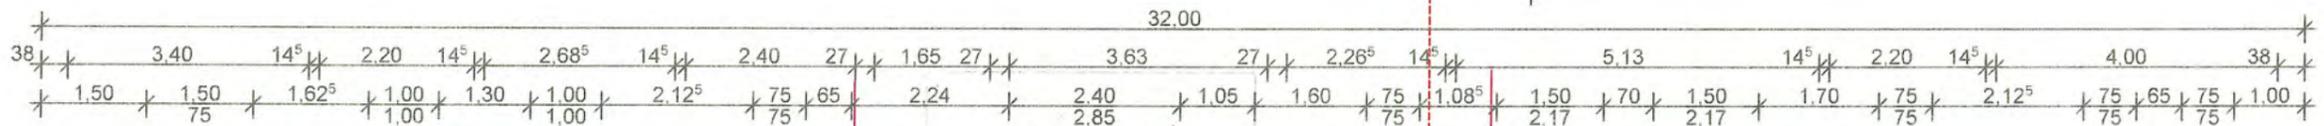

WOHNEN MIT 2 KINDERN

HAUS A

WOHNEN MIT HOMEOFFICE

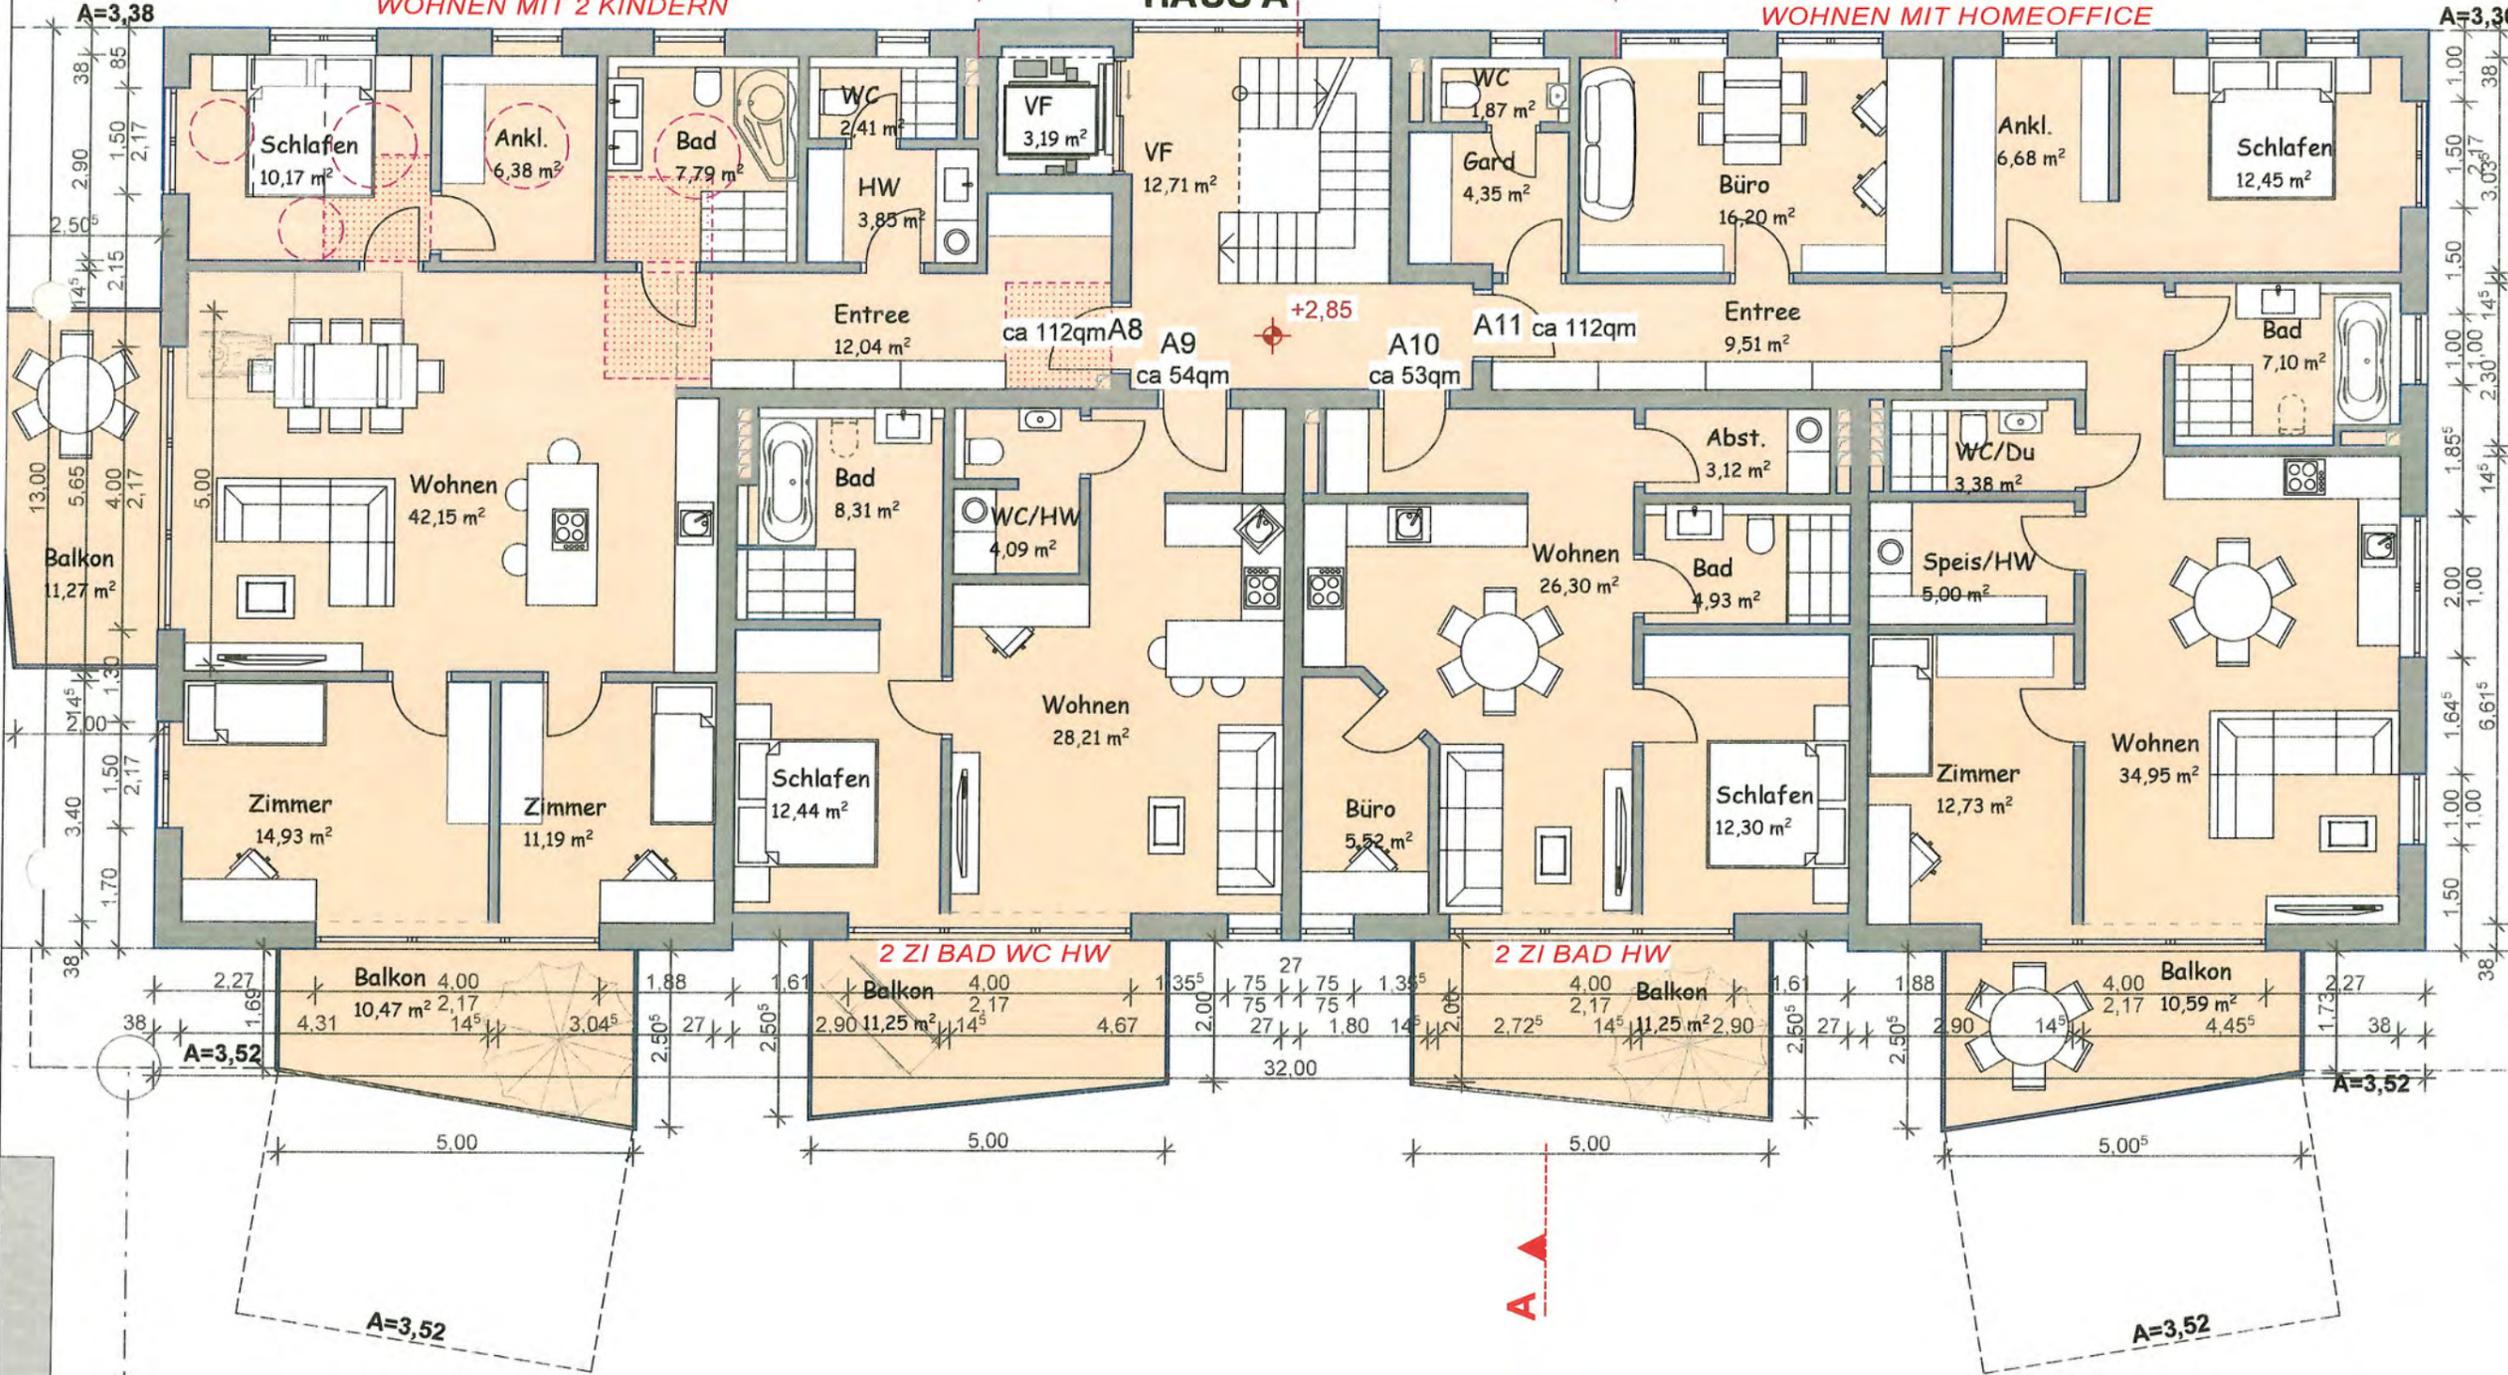

Bauherren:

Projekt:
Neubau von
3 Mehrfamilienhäusern
mit Tiefgarage


Bauort:
89155 Erbach
Jahnstr. 3-7

Planstand:
Bauantrag Haus A

Gefertigt: 02.03.2020

Blatt-Nr.: 02.3
Maßstab: 1:100

Obergeschoss

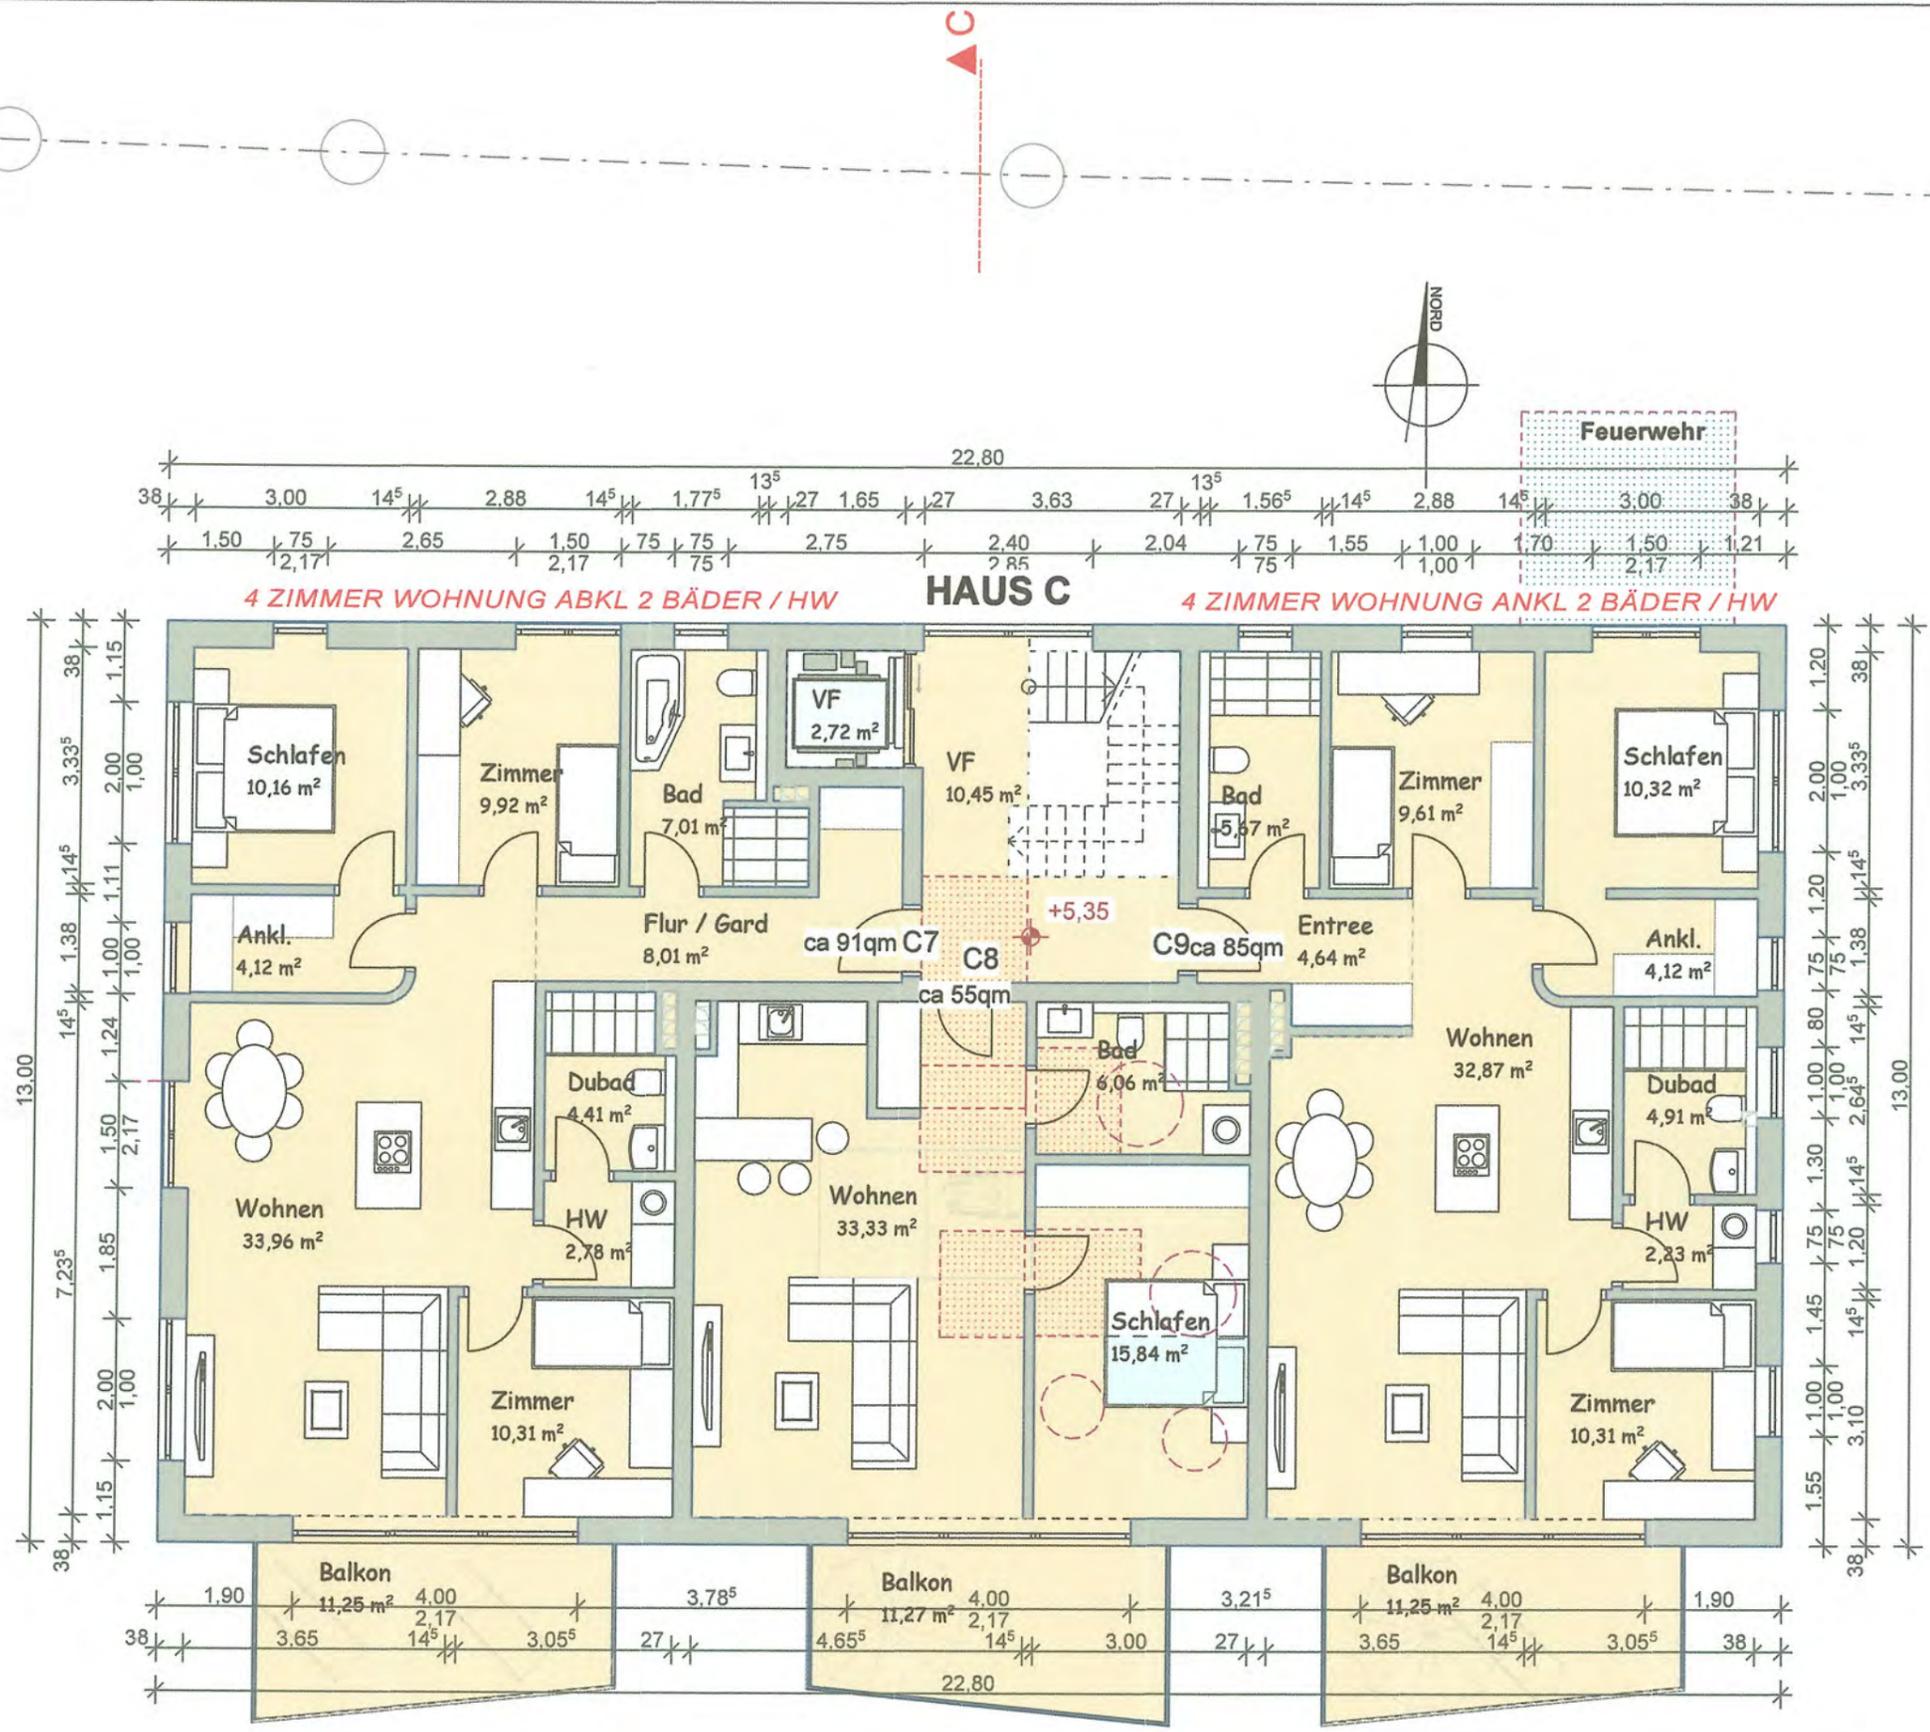

Bauherren:

Projekt:
**Neubau von
 3 Mehrfamilienhäusern
 mit Tiefgarage**


Bauort:
**89155 Erbach
 Jahnstr. 3-7**

Planstand:
Bauantrag Haus C


Gefertigt: 02.03.2020

Blatt-Nr.: 04.3
 Maßstab: 1:100

Obergeschoss

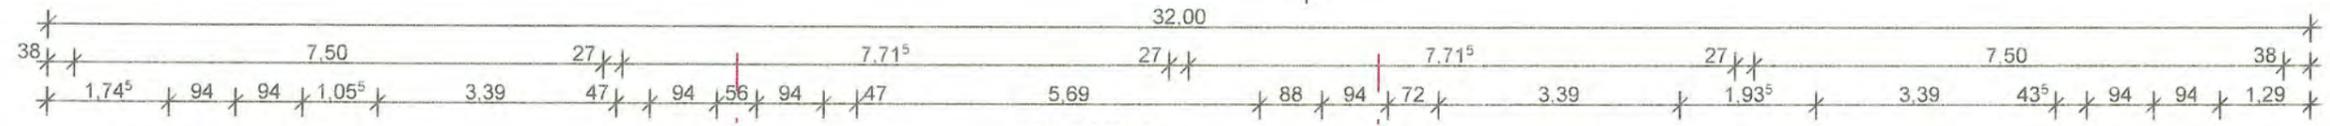

HAUS A

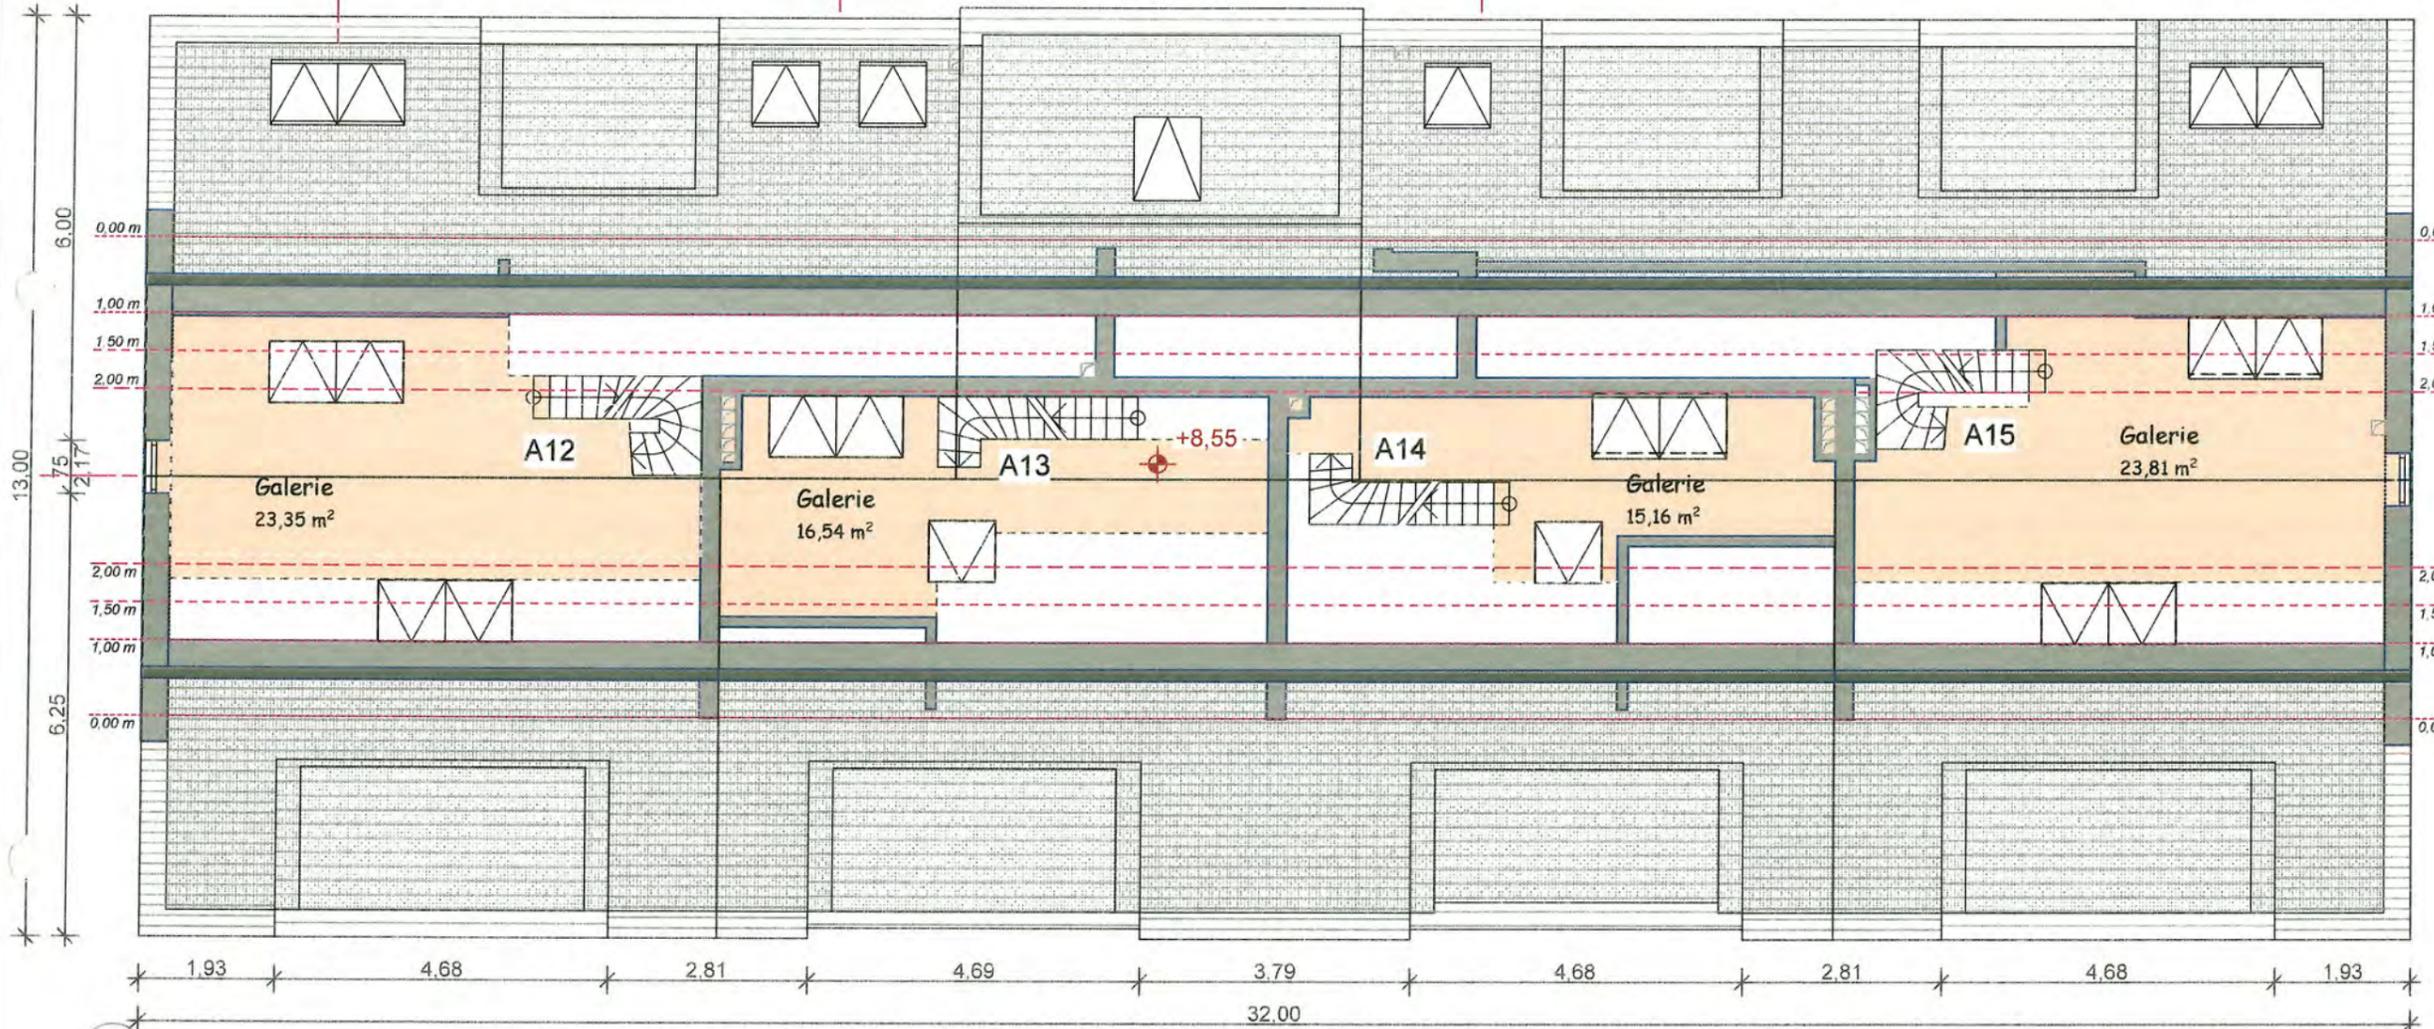

Bauherren:



Projekt:
**Neubau von
3 Mehrfamilienhäusern
mit Tiefgarage**



Bauort:
**89155 Erbach
Jahnstr. 3-7**

Planstand:
Bauantrag Haus A


Gefertigt: 02.03.2020

Blatt-Nr.: 02.5
Maßstab: 1:100

Galerie

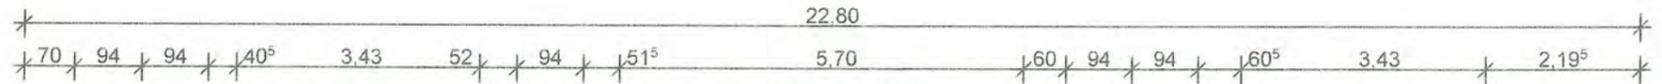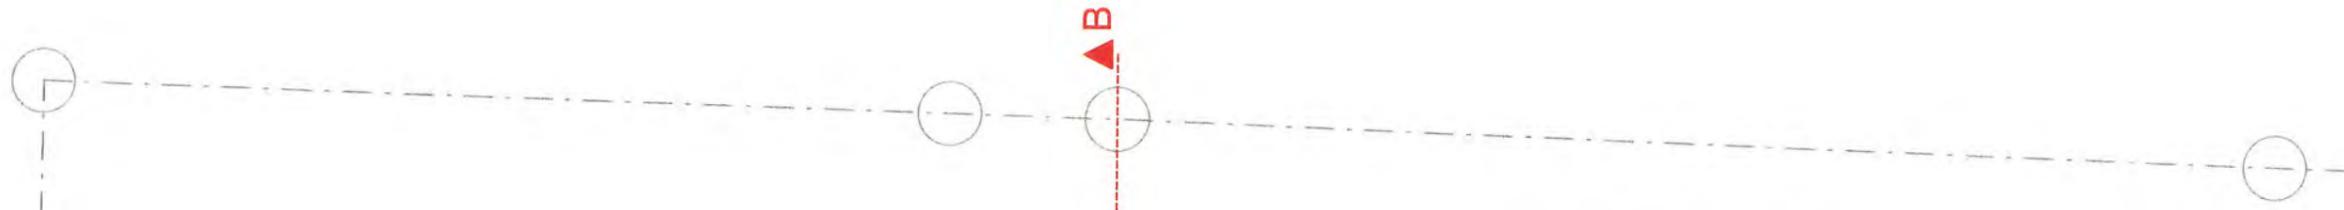

HAUS B

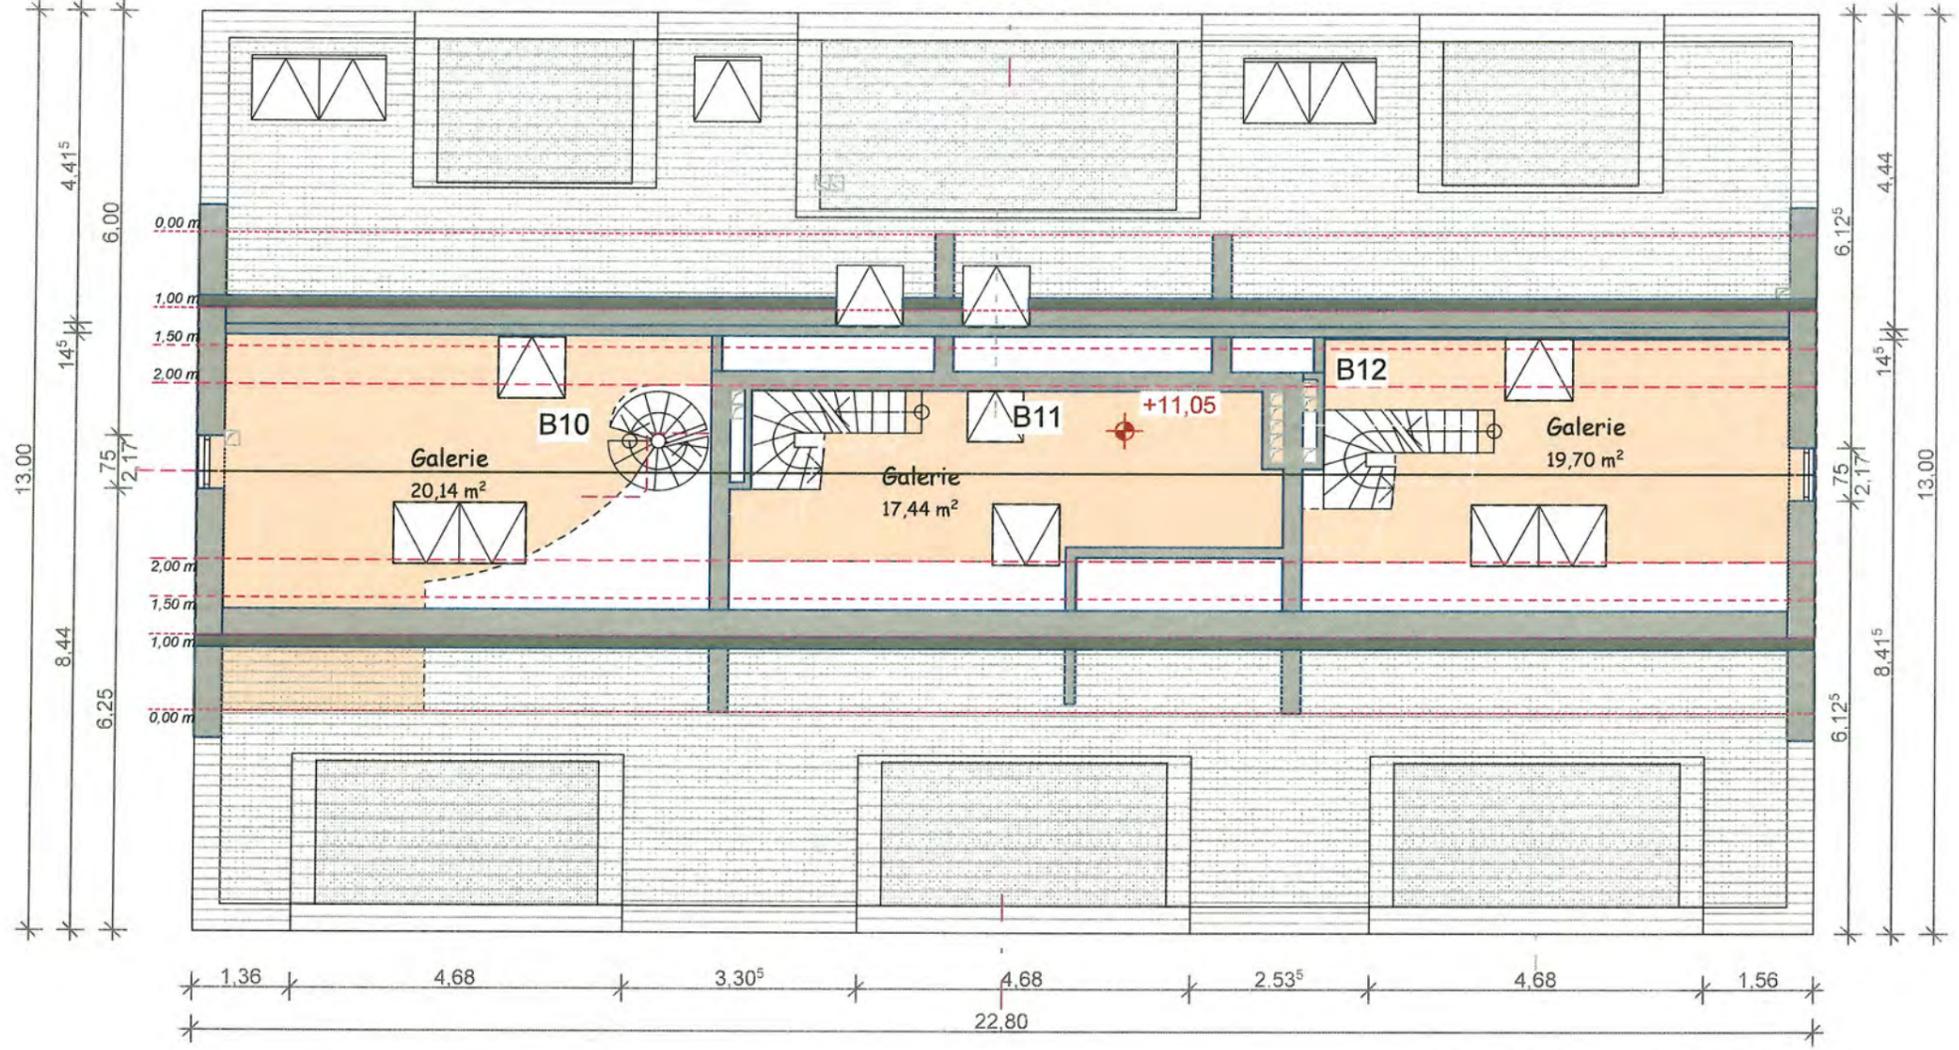

Bauherren:



Projekt:
Neubau von 3 Mehrfamilienhäusern mit Tiefgarage
 Bauort:
89155 Erbach Jahnstr. 3-7

Planstand:
Bauantrag Haus B

Gefertigt : 02.03.2020

Blatt-Nr.: 03.6 Maßstab: 1:100

Galerie

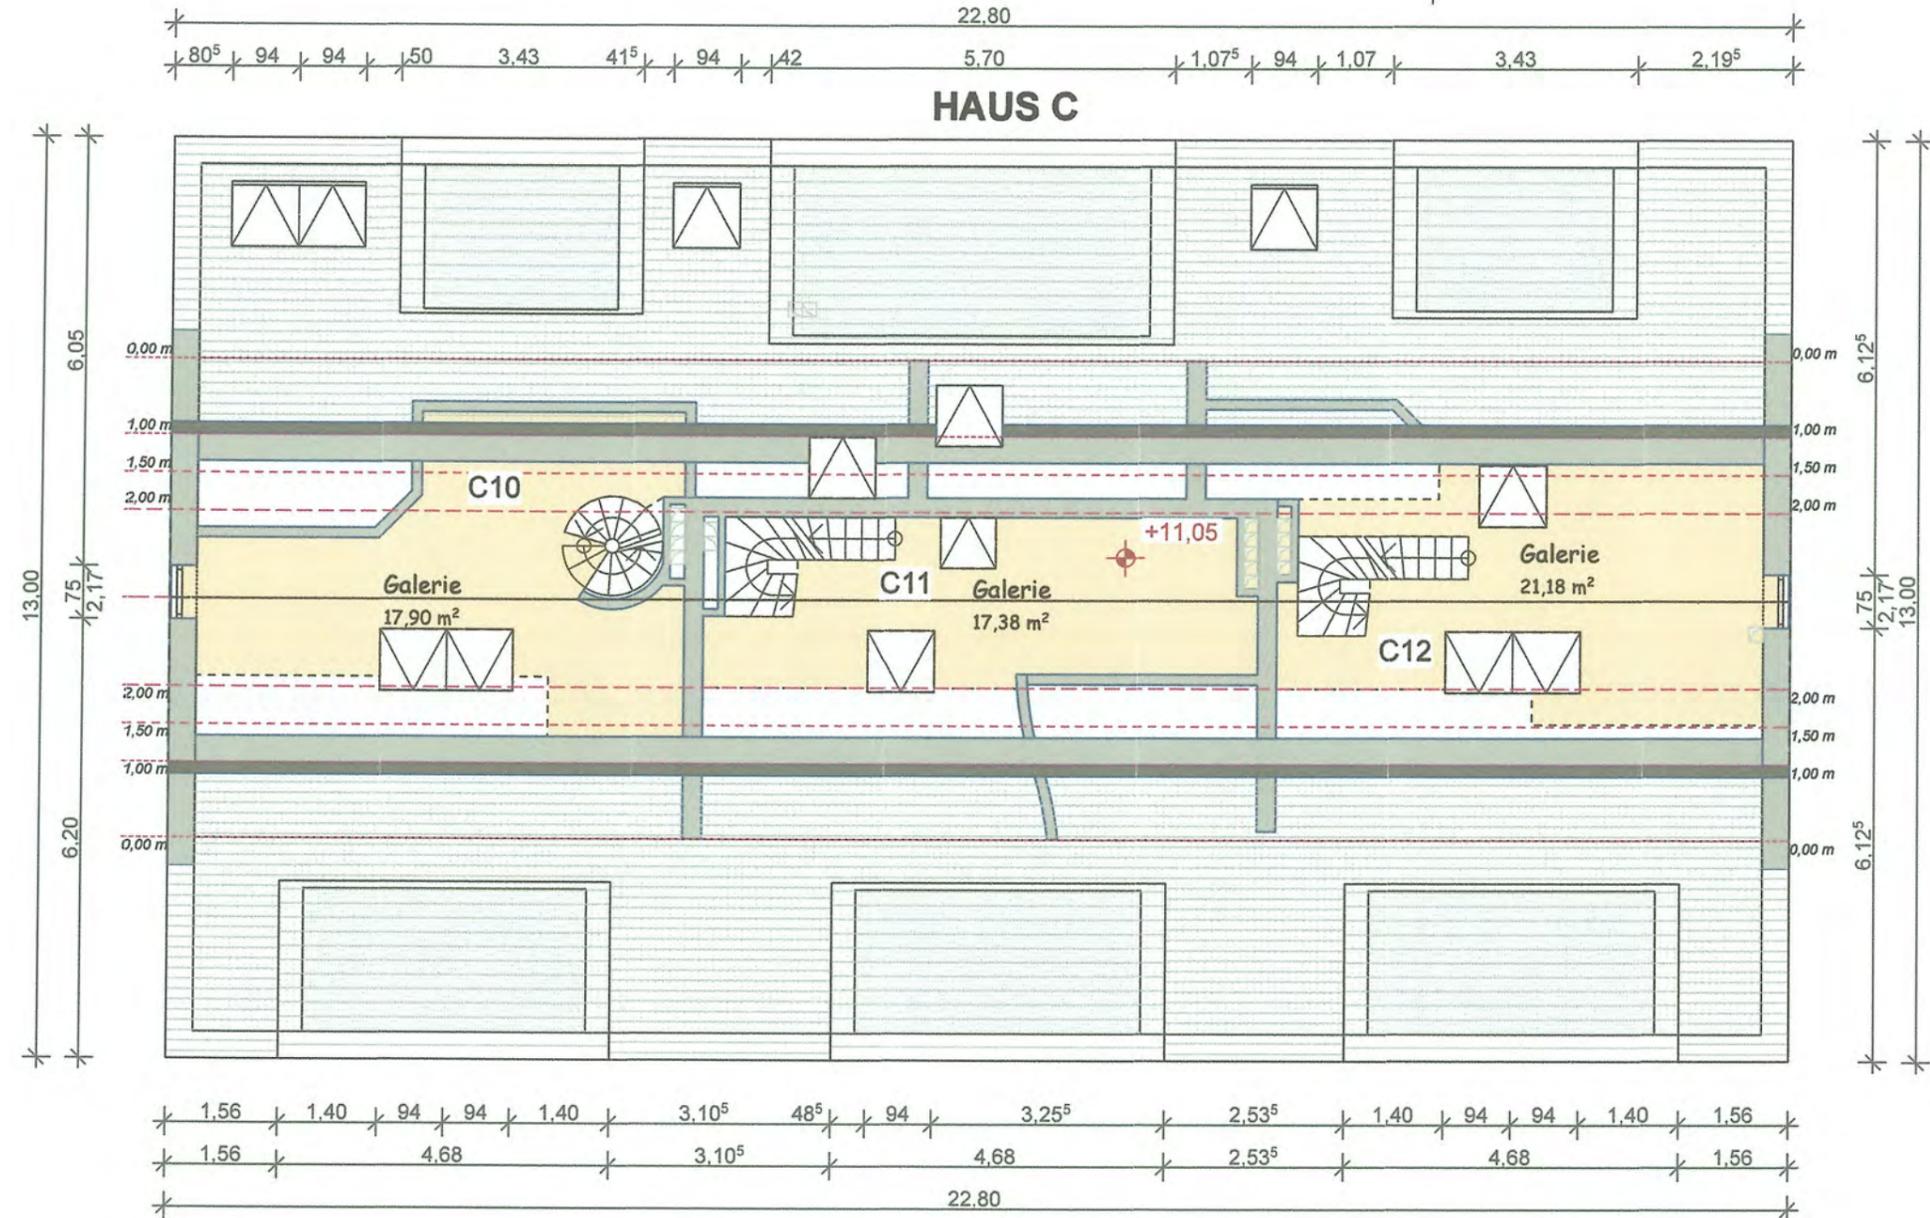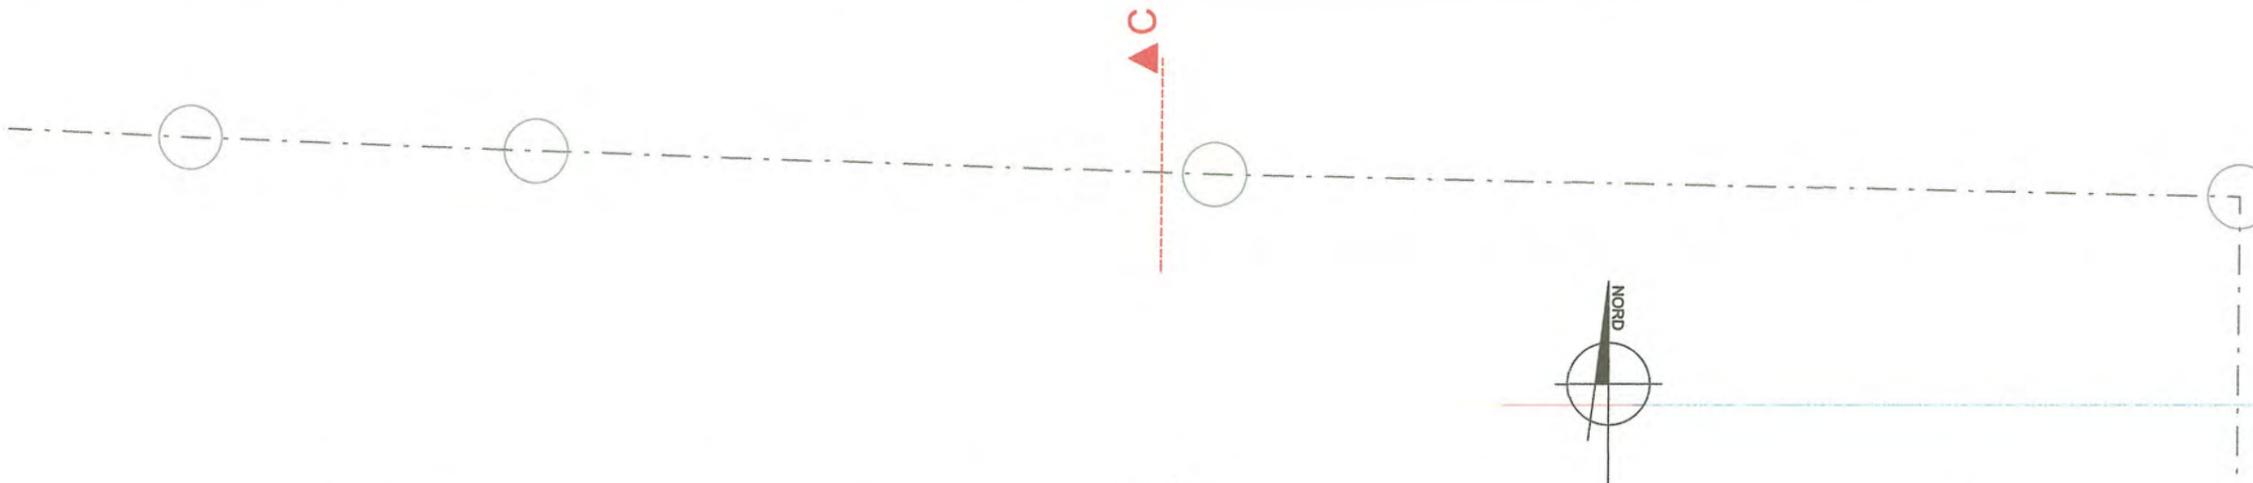

Bauherren:

Projekt:
**Neubau von
 3 Mehrfamilienhäusern
 mit Tiefgarage**

Bauort:
**89155 Erbach
 Jahnstr. 3-7**

Planstand:
Bauantrag Haus C

Gefertigt: 02.03.2020

Blatt-Nr.:
 04.5

Maßstab:
 1:100

Galerie