


Alt-Donau-Kreis

Gemeinde : ERBACH

Gemarkung : DELLMENSTINGEN

Lageplan

– zeichnerischer Teil –
zum Bauantrag (§ 2 BauVorlVO)

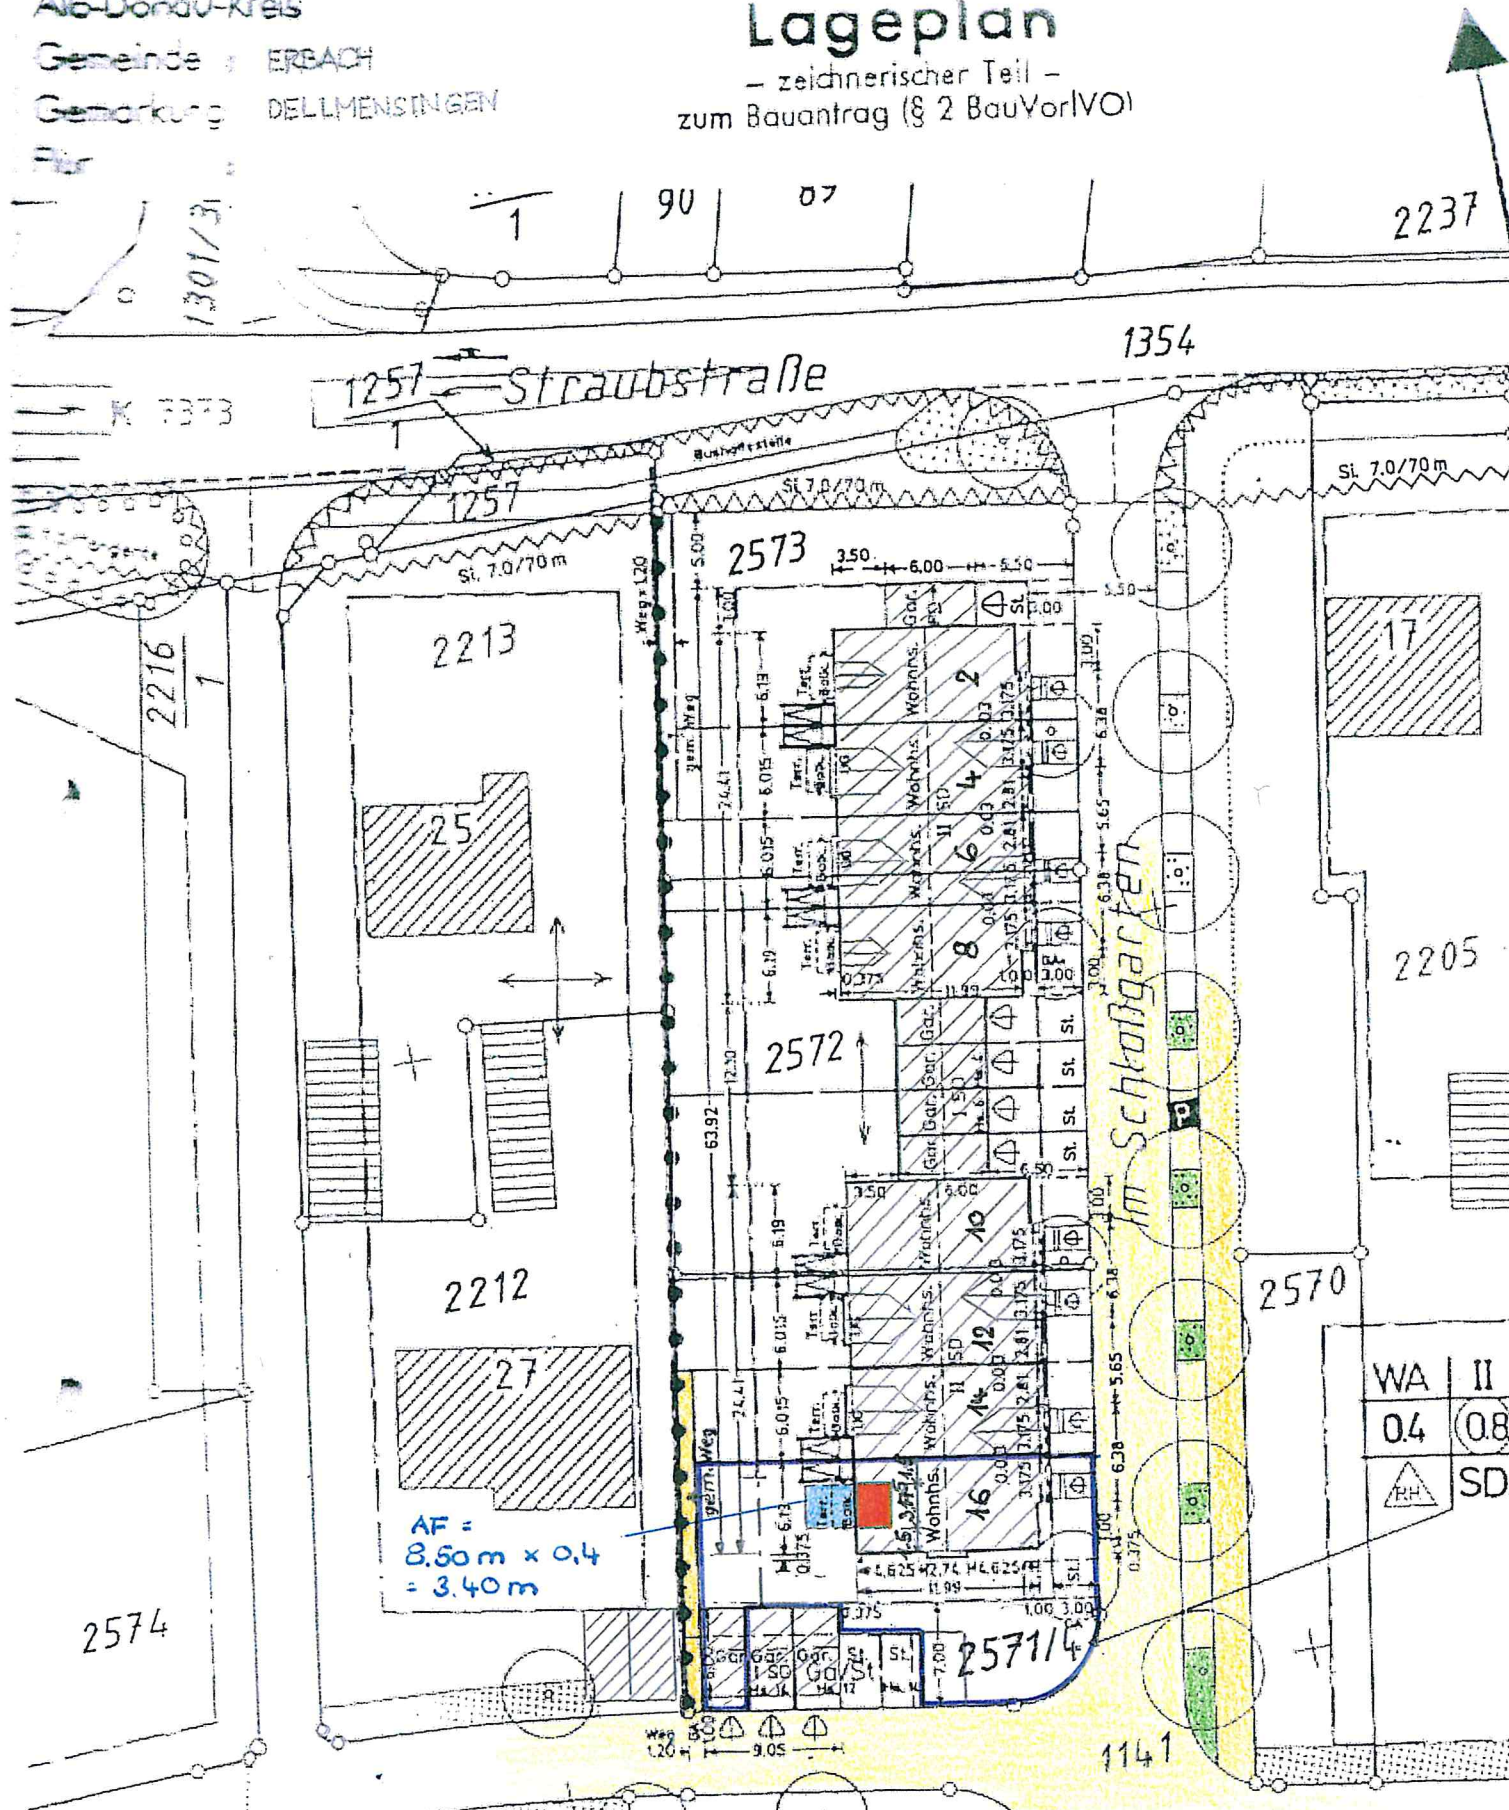

Lageplanskizze

M 1 : 500

06.04.2020

Entwurfsverfasser:

H.A. Zimmerei und Montagebau GmbH & Co. KG
Herr Christian Haggemüller
Erlenbachstraße 103, 89155 Erbach

Datum / Unterschrift

Karte

Flurkarte SO 2155

M 1 : 1000

FLUR

Gemarkung Dellmensingen
VN 1999/2

VN 1998/2

Seite

