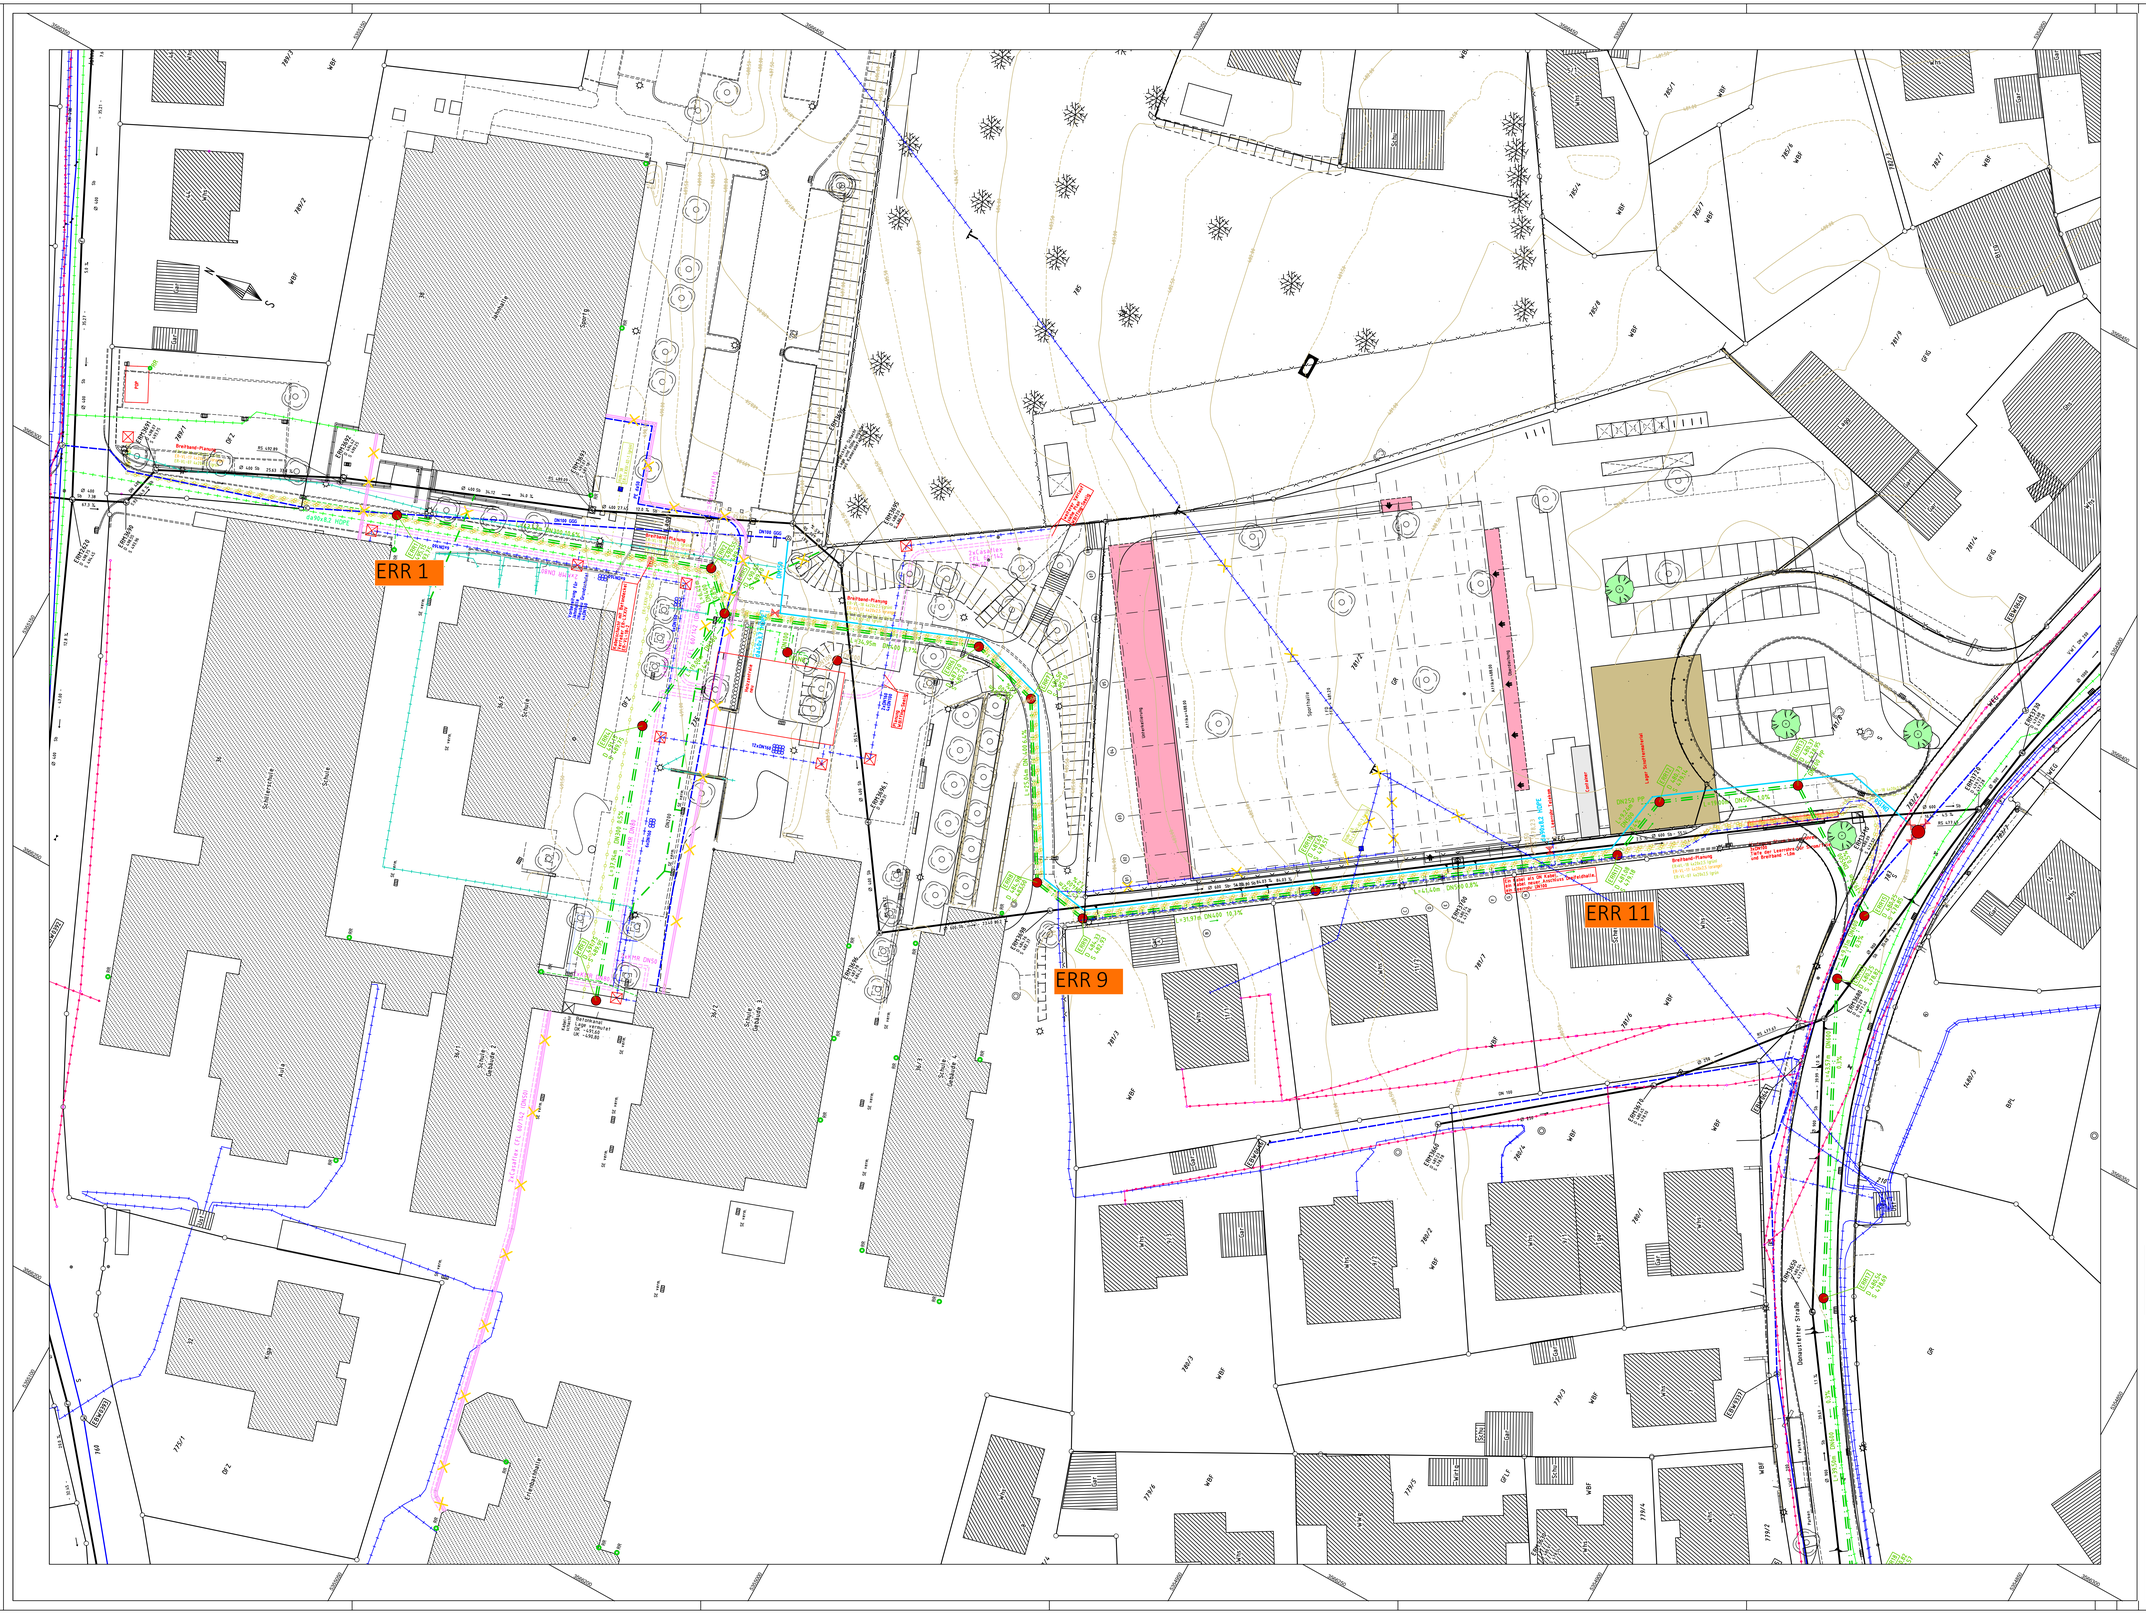

Legende

- ERH3680 / D 488,29 / S 477,40 / DN 900 — best. Mischwasserkanal
- best. Regenwasserkanal
- EBW 0286 — best. Wasserleitung
- EBW 0647 — best. Wasserleitung, Lage unbekannt
- best. Heizkanal
- entfallend
- best. Drainagerohr für Baumbelüftung
- RR — Regenrohr
- gepl. Hausanschluss Schmutzwasserkanal
- gepl. Regenwasserkanal mit Hausanschlussleitungen
- gepl. Wasserleitung mit Hausanschlussleitungen
- gepl. Heizleitung

Versorgungsträger

- best. Gasleitung
- best. Stromleitung
- best. Fernmeldekabel
- best. Beleuchungskabel
- best. Leerrohre
- gepl. Gasleitung
- gepl. Stromleitung/ Leerrohre
- gepl. Breitbandleerrohrverband 4x20x2.5 (grün)
- gepl. Breitbandleerrohrverband 4x20x2.5 (orange)
- gepl. Leerrohre

Änderung	Datum	Bearbeiter	Index
			E
			D
			C
			B
			A

WASSERMÜLLER ULM
INGENIEURBÜRO FÜR BAUWESEN GMBH

WASSERMÜLLER ULM GMBH
INGENIEURBÜRO

Beratende Ingenieure, Sachverständige,
Siedlungswasserwirtschaft,
Straßenbau, Ingenieurvermessung

Hörvelsinger Weg 44
89081 Ulm
www.wassermueller.de

Telefon (0731) 96687-0
Telefax (0731) 96687-99
eMail: info@wassermueller.de

Bauherr: **Stadt Erbach**
Alb-Donau-Kreis

stadterbach
Die junge Innenstadt

Lage:
Stadt **Erbach**
Stadtteil **Erbach**

Bauvorhaben:
Erschließung

Neubau Dreifeldhalle

Lageplan 1 - Entwurf

Fertigung | Beilage

Anerkannt, der Bauherr:

Auftrags-nummer: 20 030 329-4 Plan Nr. 63 590 Index -

Maßstab: 1:250

Koordinatensys. G-K | Höhensys. DHHN12

gefertigt: Mai | BLI

geprüft: Mai

Ulm (Donau), den 14.05.2020

Auftrag K:\Erbach\Erbach\Neubau Sporthalle\GG\NeubauDreifeldhalle
Plot: b-kan-entwurf1 Stempel: stp-kan-entwurf1
Legende: leg-kan-entwurf
Blatt: kan-entwurf Plotbox: kan-entw1
Blattgröße: XX x XX cm