


Ansicht von Westen

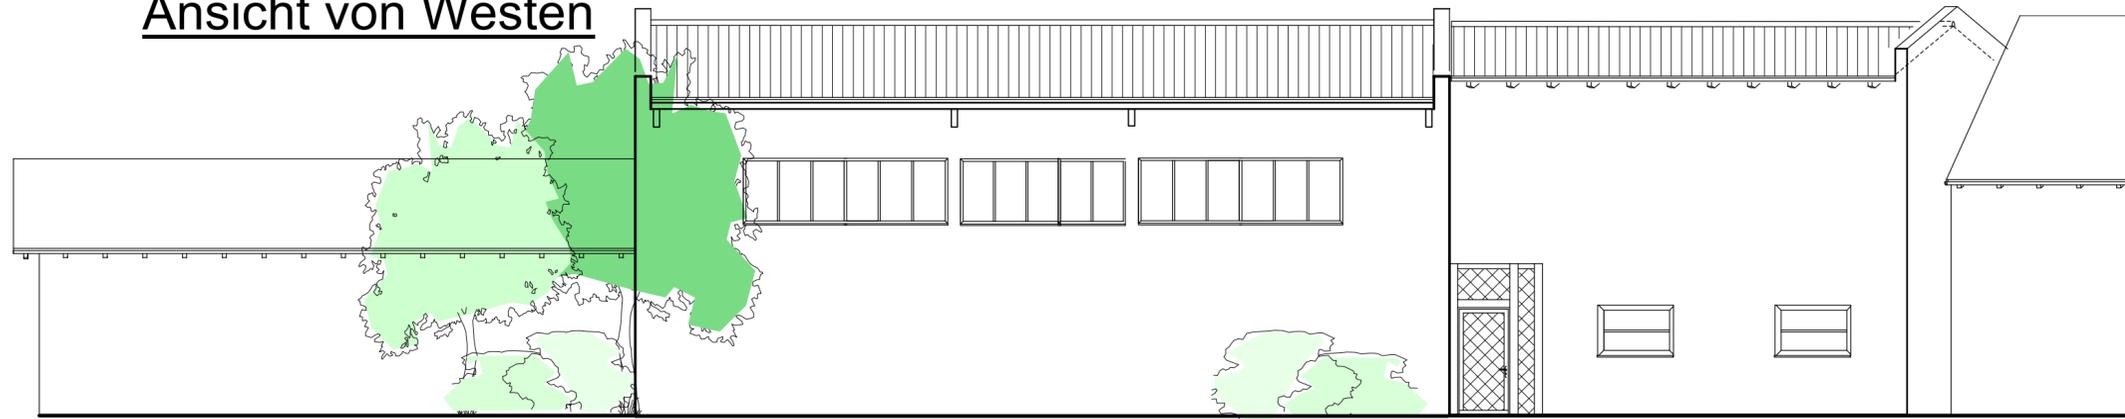

Ansicht von Westen

Ansicht von Osten

Masstab = 1 : 100



Neubau einer Maschinenhalle

Neubau eines Hühnerstalles

Bestand




Neubau Maschinenhalle und
Hühnerstall mit Bergeraum

Bestand



Ansicht von Osten

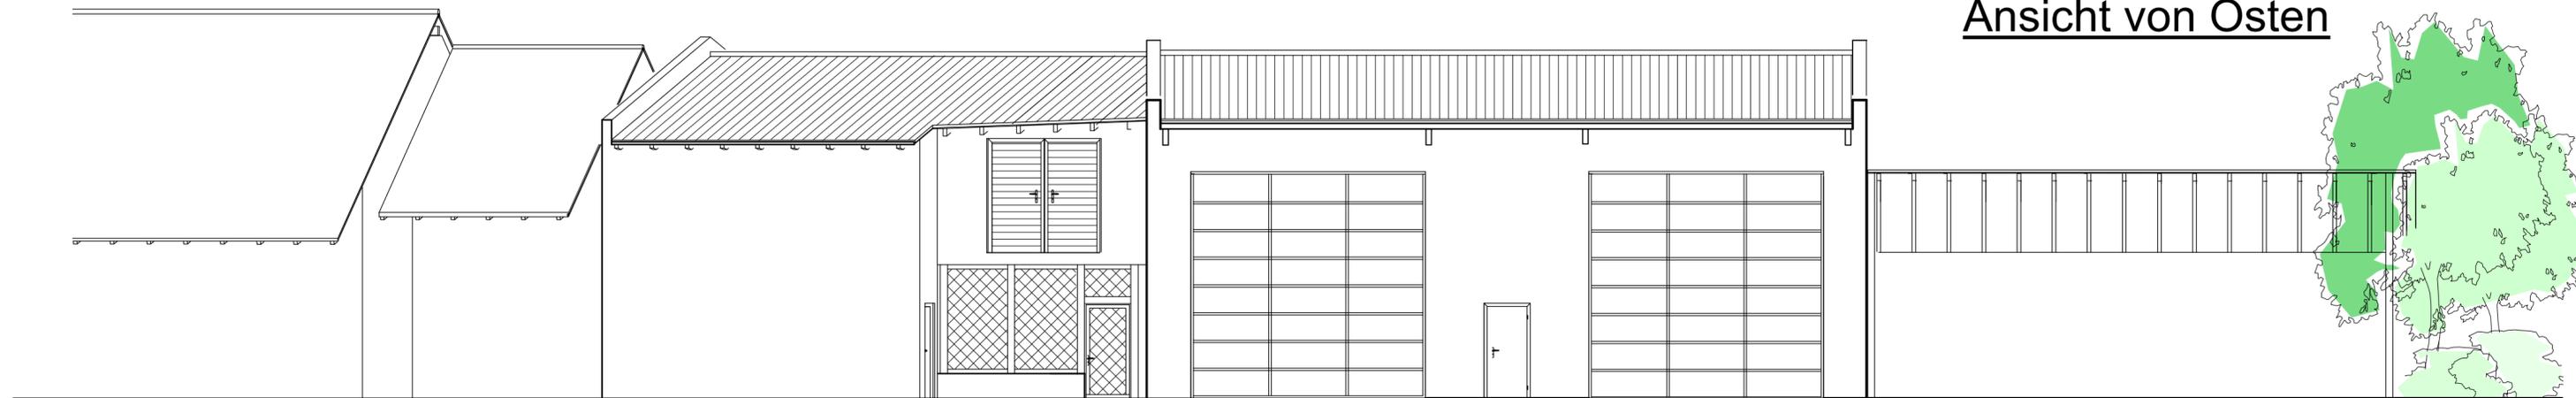

Bestand



Neubau Maschinenhalle und
Hühnerstall mit Bergeraum

Bestand



Anerkannt : Erbach, am
Bauherr :

Gefertigt :  20.07.2020
Architekt :