


ABSTANDSFLÄCHENPLAN

(§ 4 (4) Satz 5 LBOVVO)

Maßstab 1 : 250

Kreis: Alb-Donau-Kreis
Stadt: Erbach
Gemarkung: Erbach

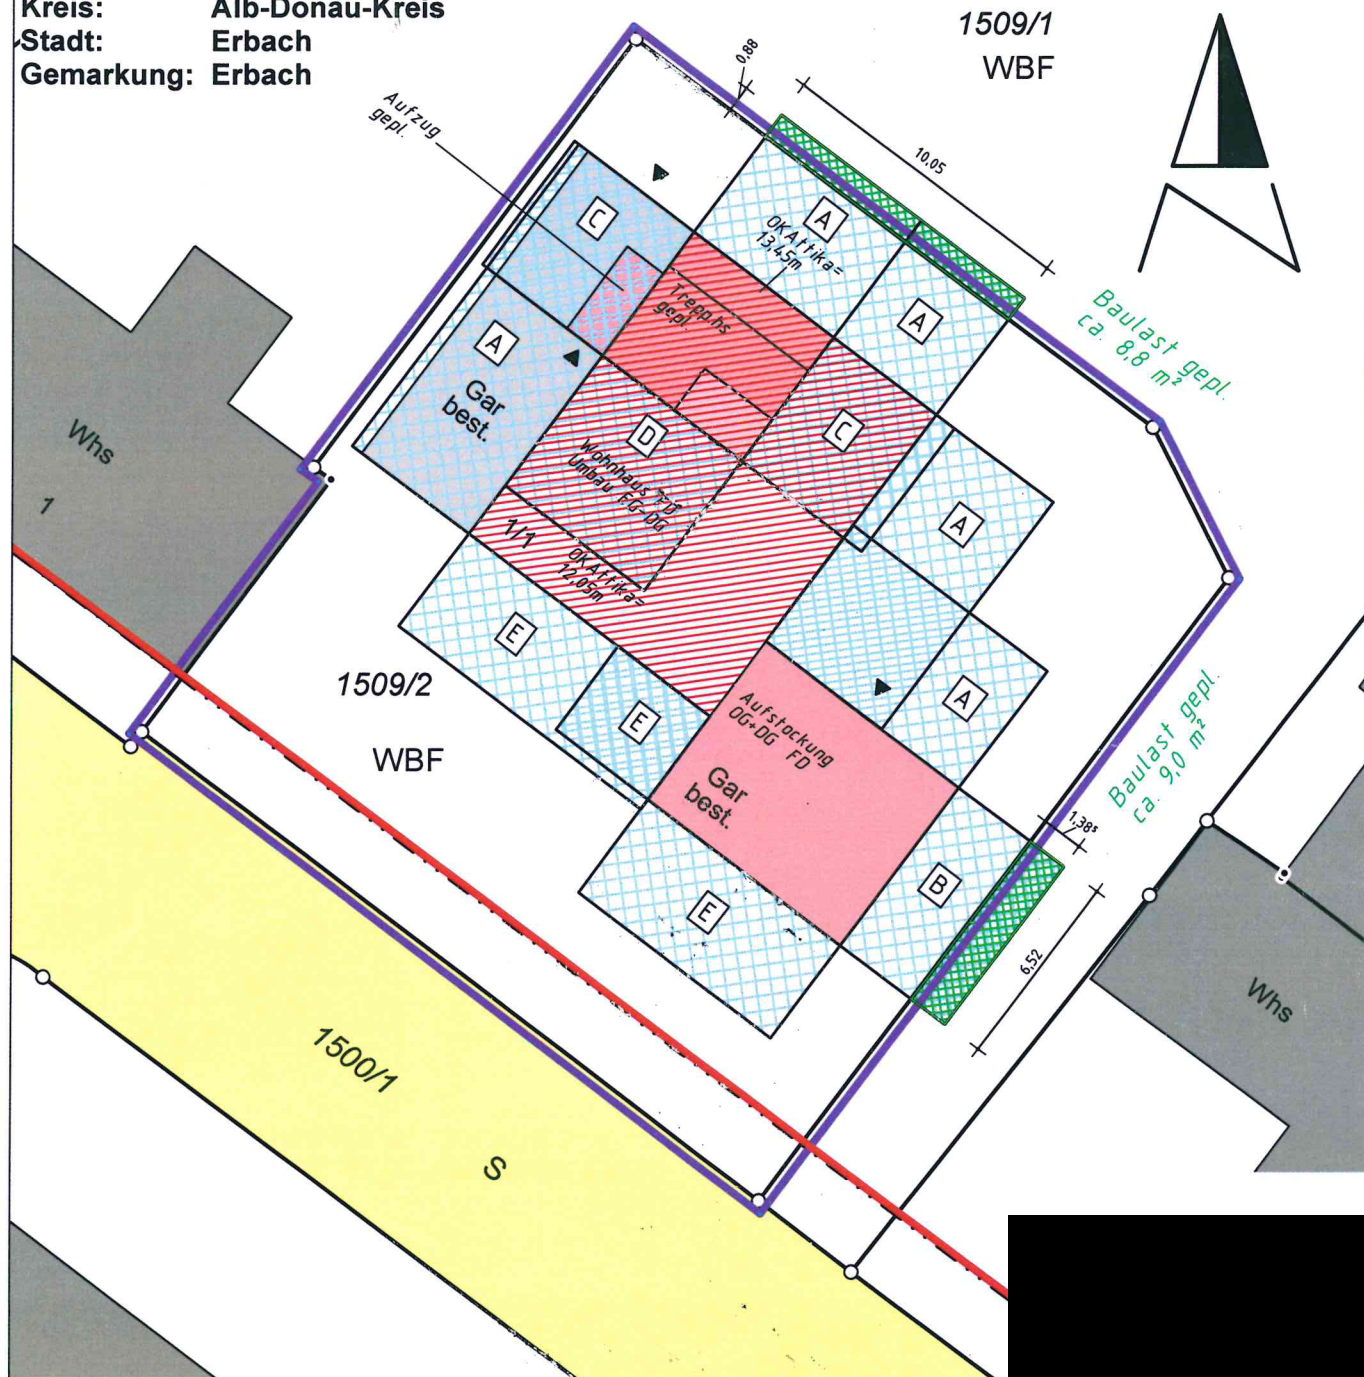

Flächenbezeichnung	Berechnung der Abstandsfläche		Tiefer der Abstandsfläche (m)	Mindesttiefe 2,5m
A	12,05x0,4	=	4,8	
B	10,83x0,4	=	4,3	
C	(12,05+1,4/4)x0,4	=	5,0	
D	13,45x0,4	=	5,4	
E	9,6x0,4	=	3,8	

Dieser Plan ist urheberrechtlich geschützt und darf nicht ohne schriftliches Einverständnis des Urhebers kopiert oder verändert werden.