




SÜD-Westen

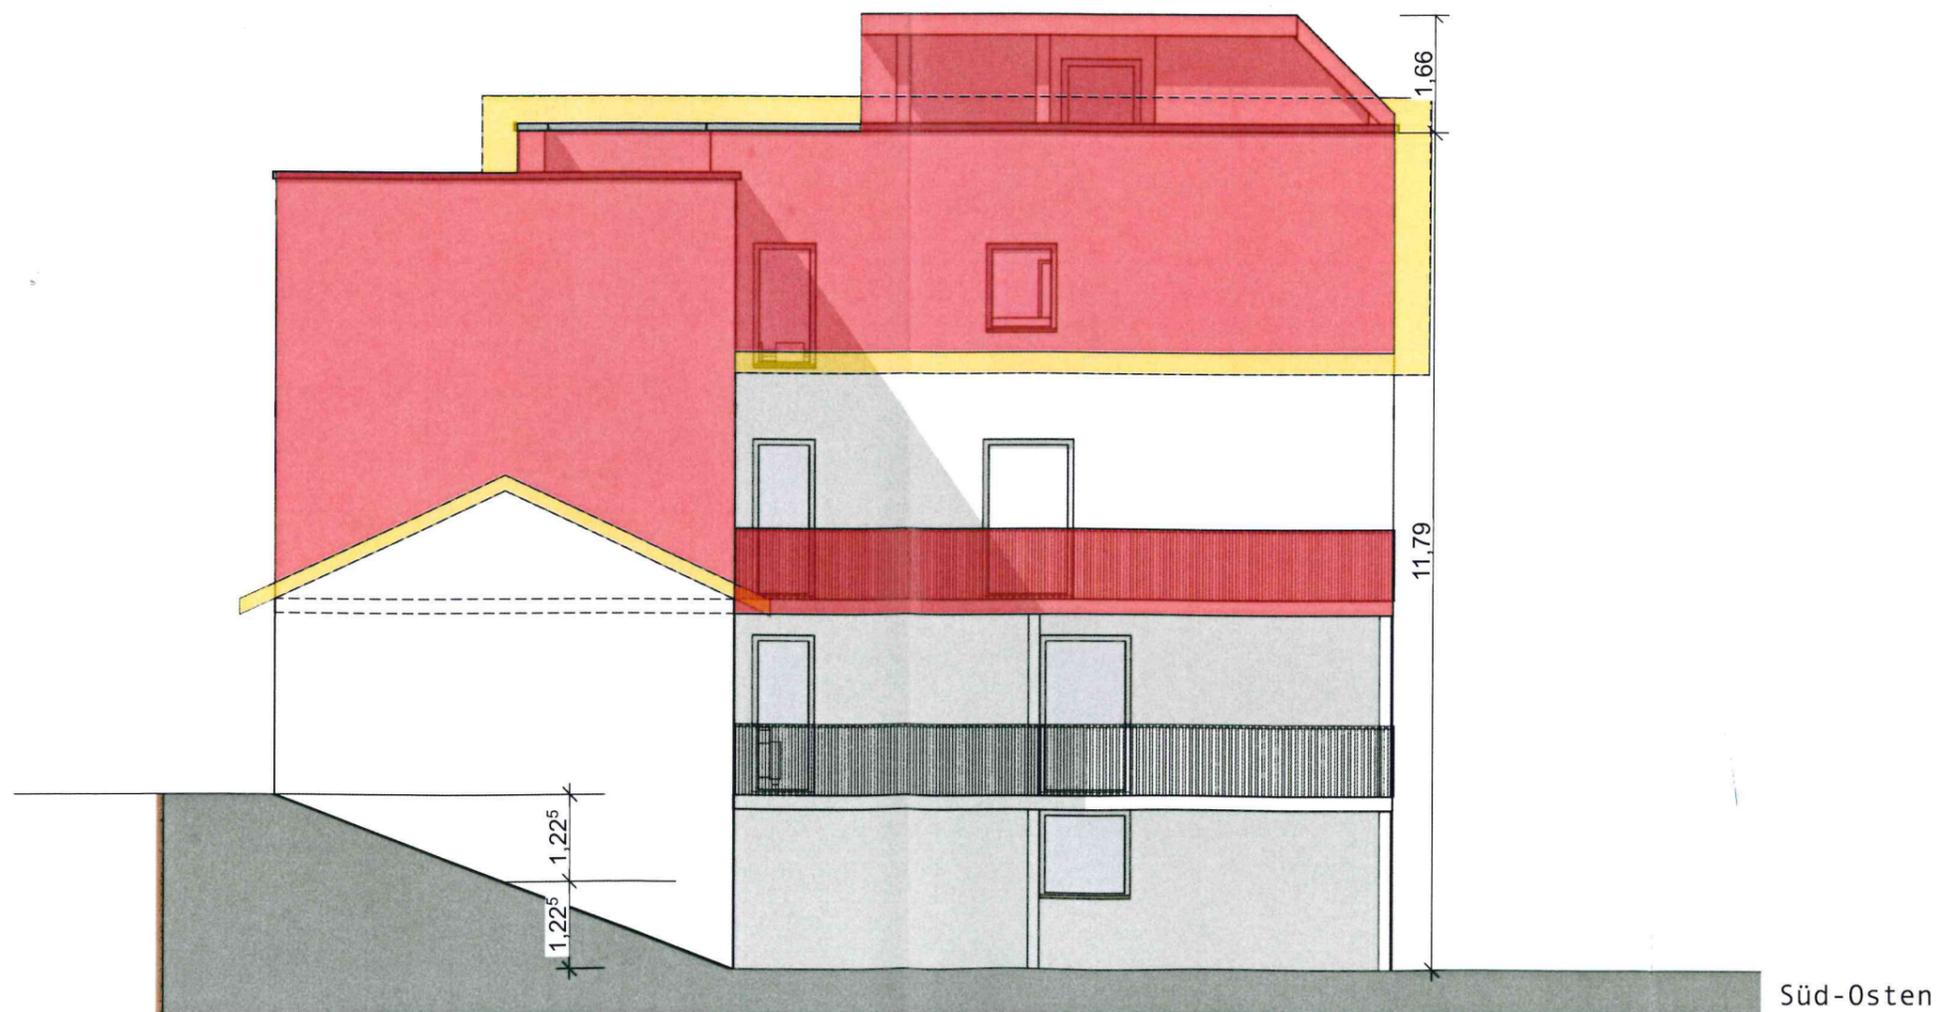

Süd-Osten

BAUVORHABEN:
 Errichtung eines
 Anbaus und
 Dachformänderung
 von Satteldach zu
 Flachdach mit
 Dachterrasse an
 einem bestehenden
 Wohngebäude

PLANUNGSSTUFE:
 Eingabeplanung

PLANTITEL:
ANSICHTEN
SW | SO

DATUM:
 17.02.2020

GEÄNDERT:
 13.08.2020

MASSTAB:
 1:100

BLATT-NR. :
 07