


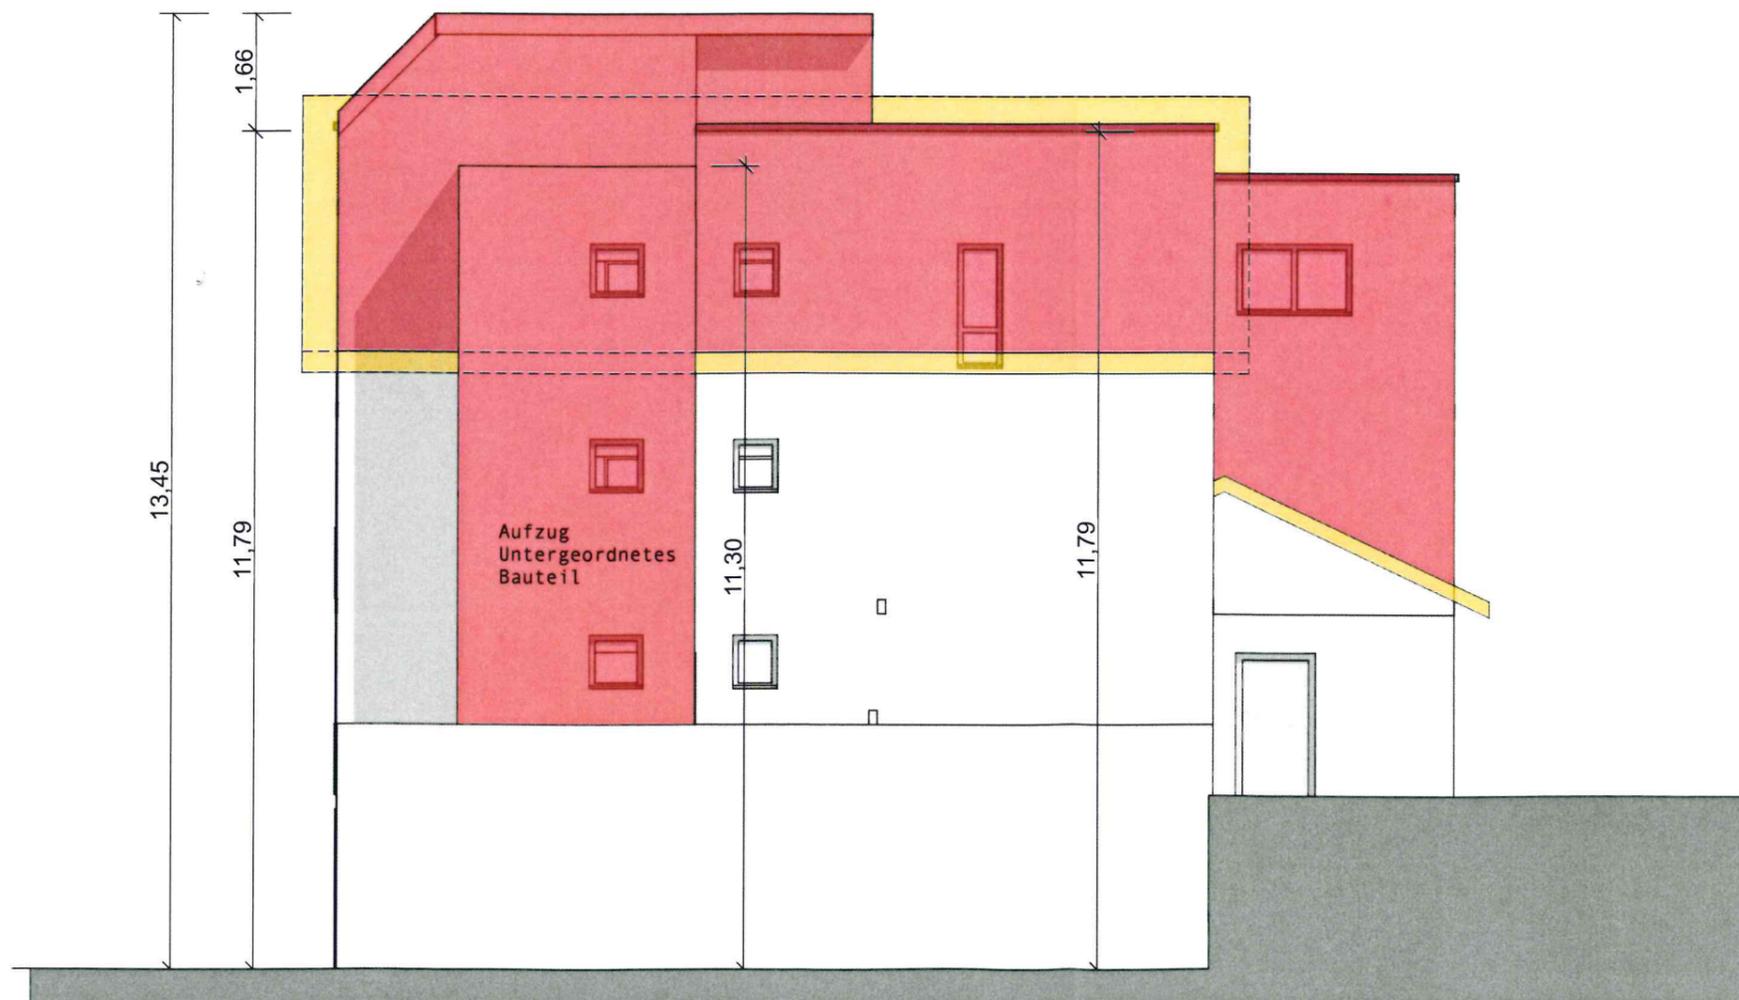

Nord-Osten



Nord-Westen

BAUVORHABEN:
 Errichtung eines
 Anbaus und
 Dachformänderung
 von Satteldach zu
 Flachdach mit
 Dachterrasse an
 einem bestehenden
 Wohngebäude

PLANUNGSSTUFE:
 Eingabeplanung

PLANTITEL:
ANSICHTEN
NO | NW

DATUM: 17.02.2020
 GEÄNDERT: 13.08.2020

MAßSTAB: 1:100
 BLATT-NR.: 08