


Flurstück: 1035
Flur:
Gemarkung: Dellmensingen

Gemeinde: Erbach
Kreis: Alb-Donau-Kreis
Regierungsbezirk: Tübingen

5349371

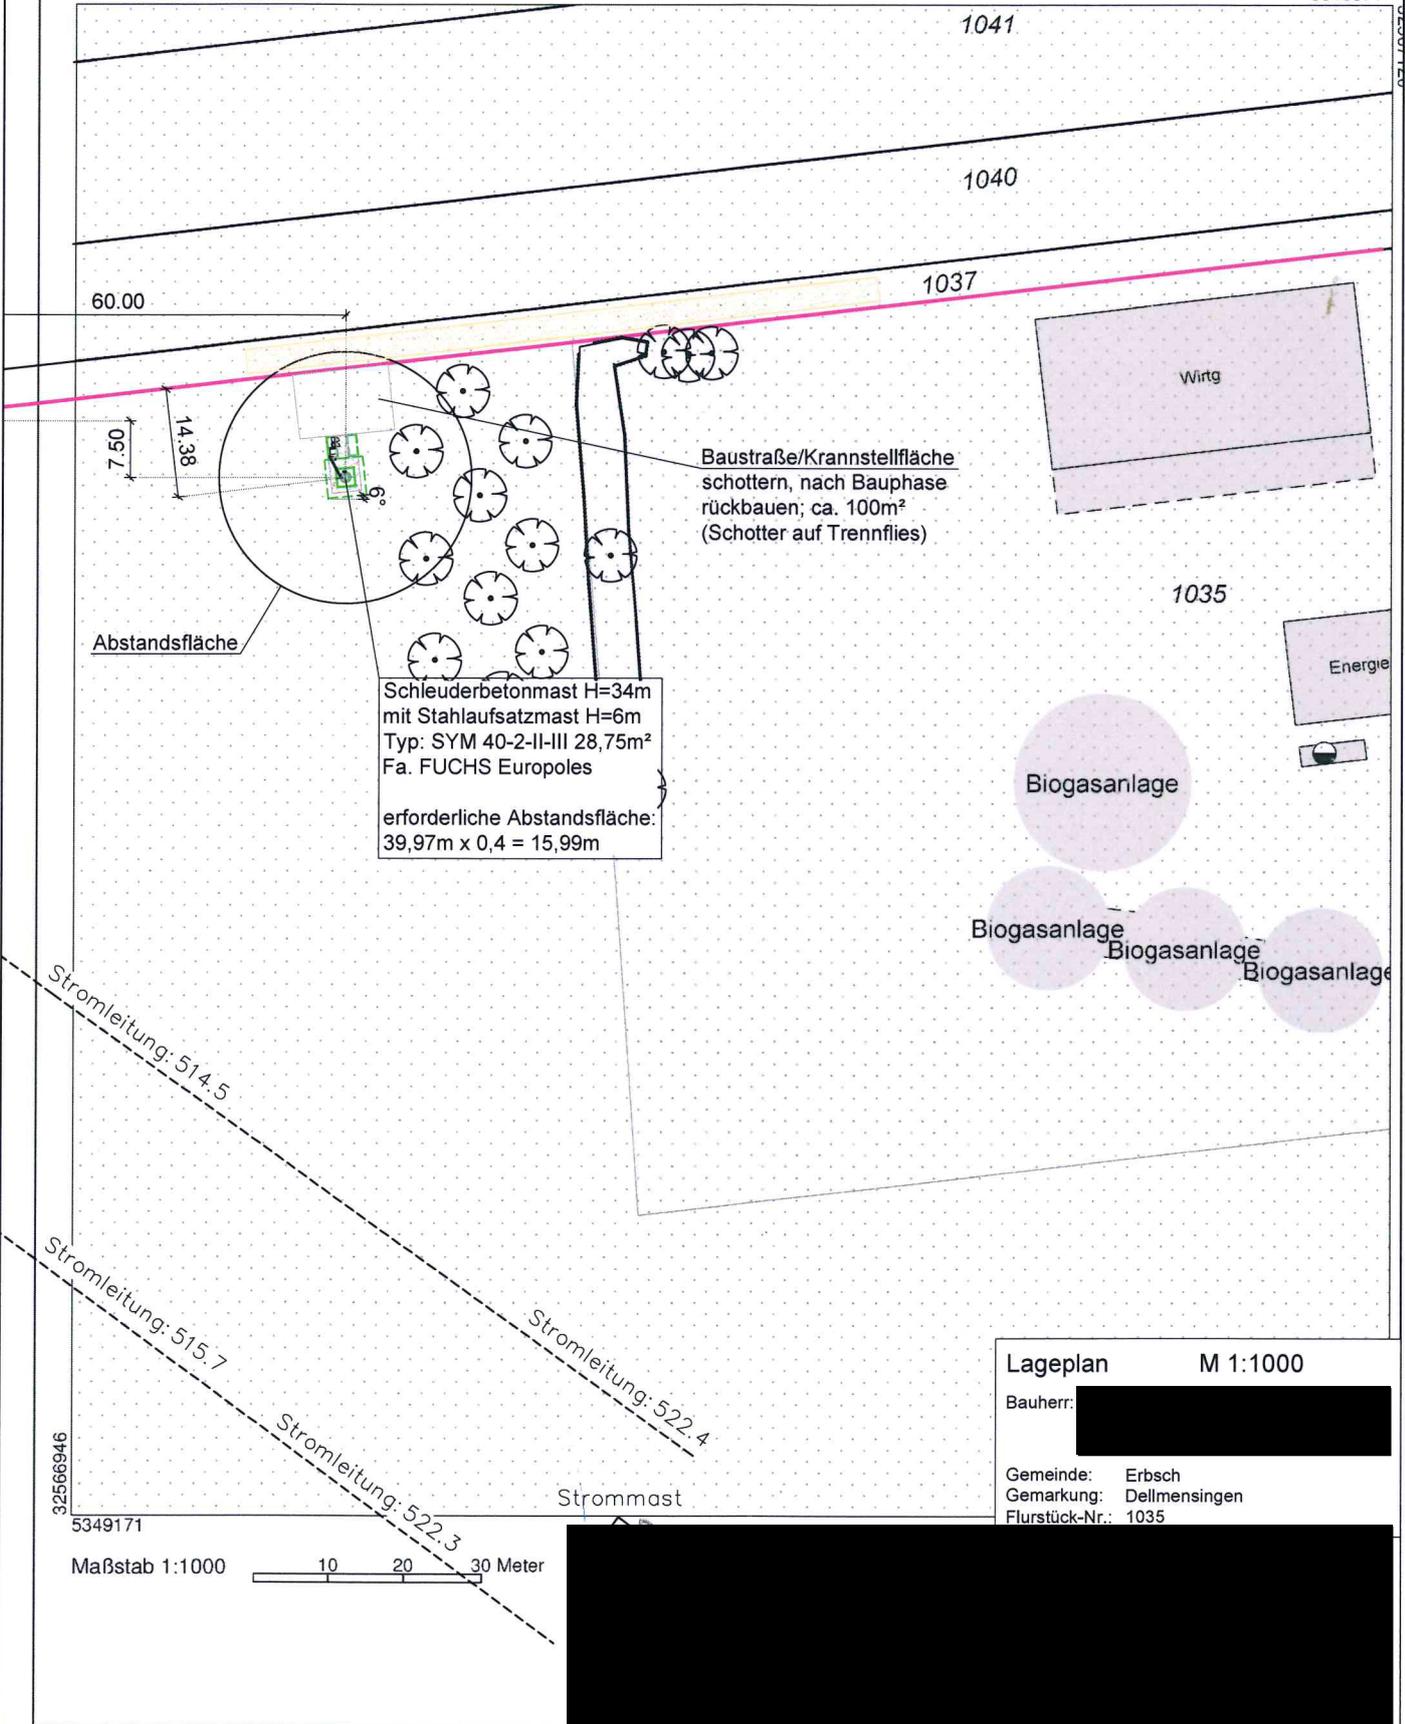

Lageplan M 1:1000

Bauherr: [REDACTED]

Gemeinde: Erbsch
Gemarkung: Dellmensingen
Flurstück-Nr.: 1035

Datum: im Juli 2020

Datum: 30.07.2020