
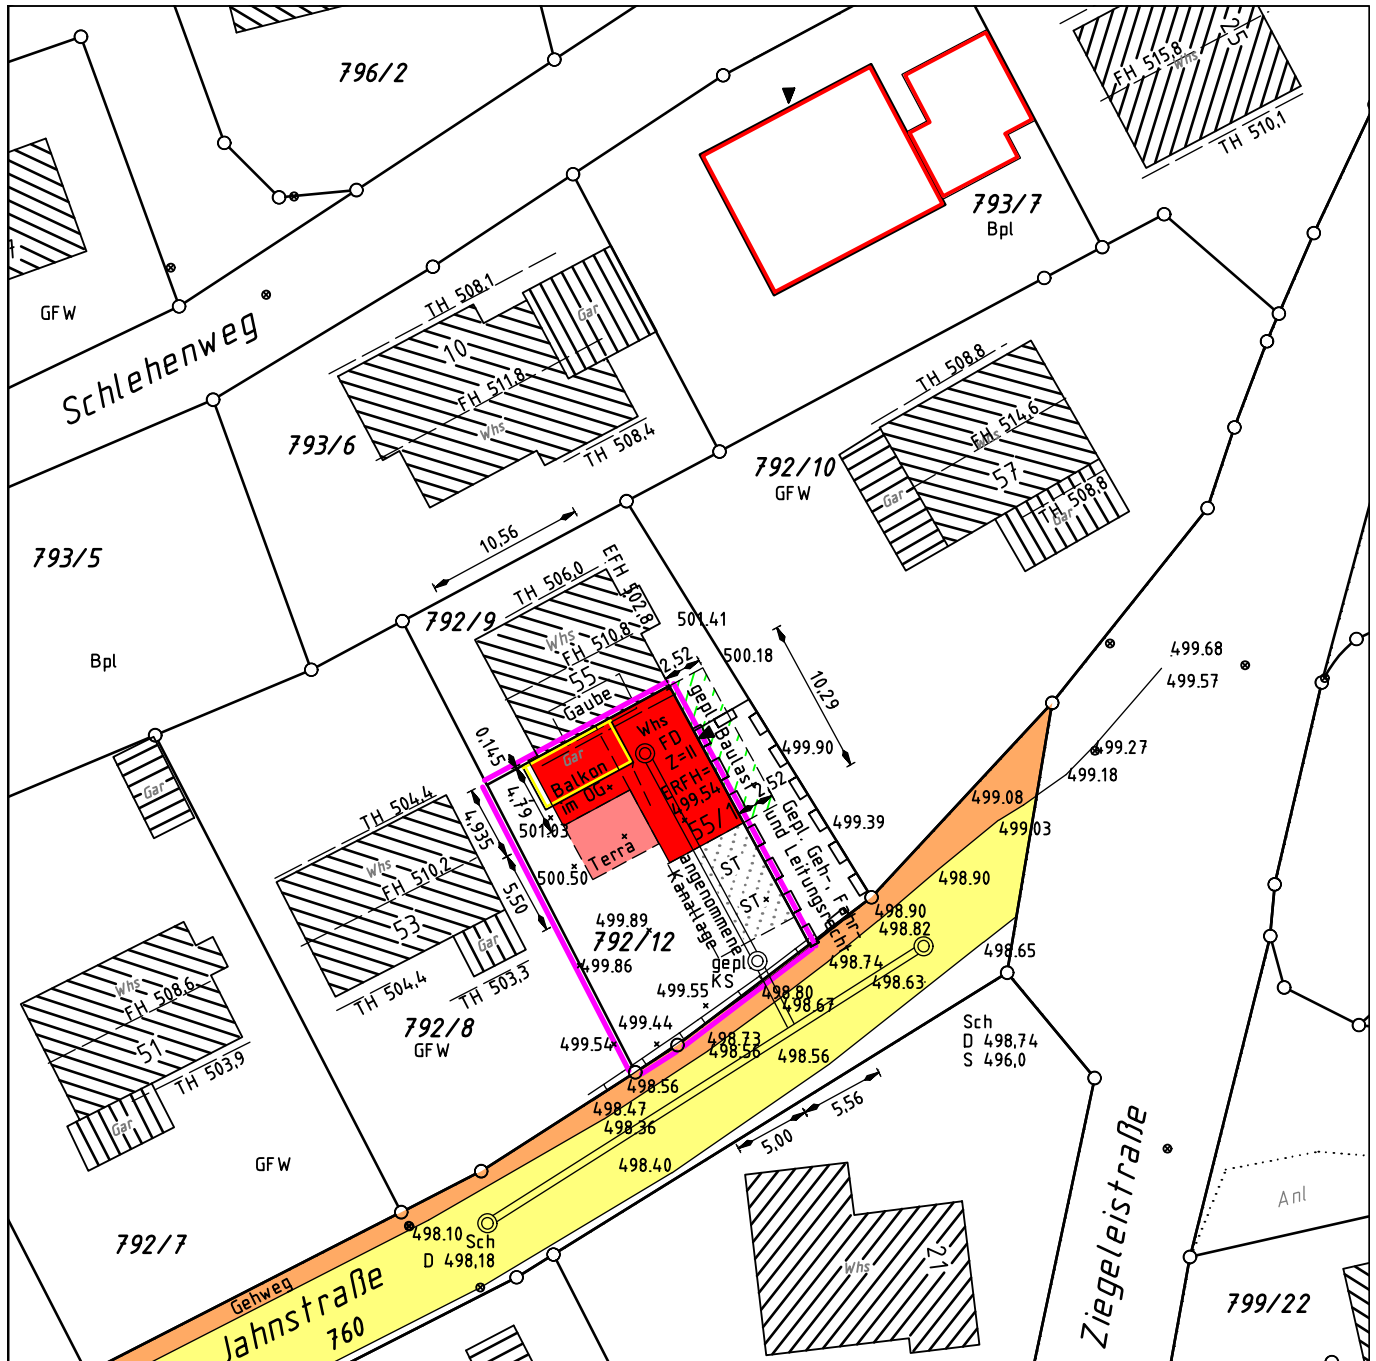


LA GEPLAN

zeichnerischer Teil gem. § 4 LBOVVO

Kreis: Alb-Donau-Kreis
Stadt: Erbach
Gemarkung: Erbach

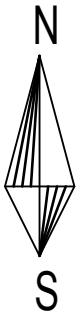

Die eingetragenen Höhen beziehen sich auf das DHHN12 Höhensystem.
Für eventuell vorhandene unterirdische Leitungen wird keine Gewähr übernommen.

24.8.2020

Maßstab 1:500

