


Schnitt B-B

Gepl. Wohnhaus:
 Flachdach
 DN 0°
 KN 2,93⁵ m ab RFB
 DV ca.10 cm
 Ausführung als Flachdach mit
 Abdichtung und Kiesschüttung

Grenze

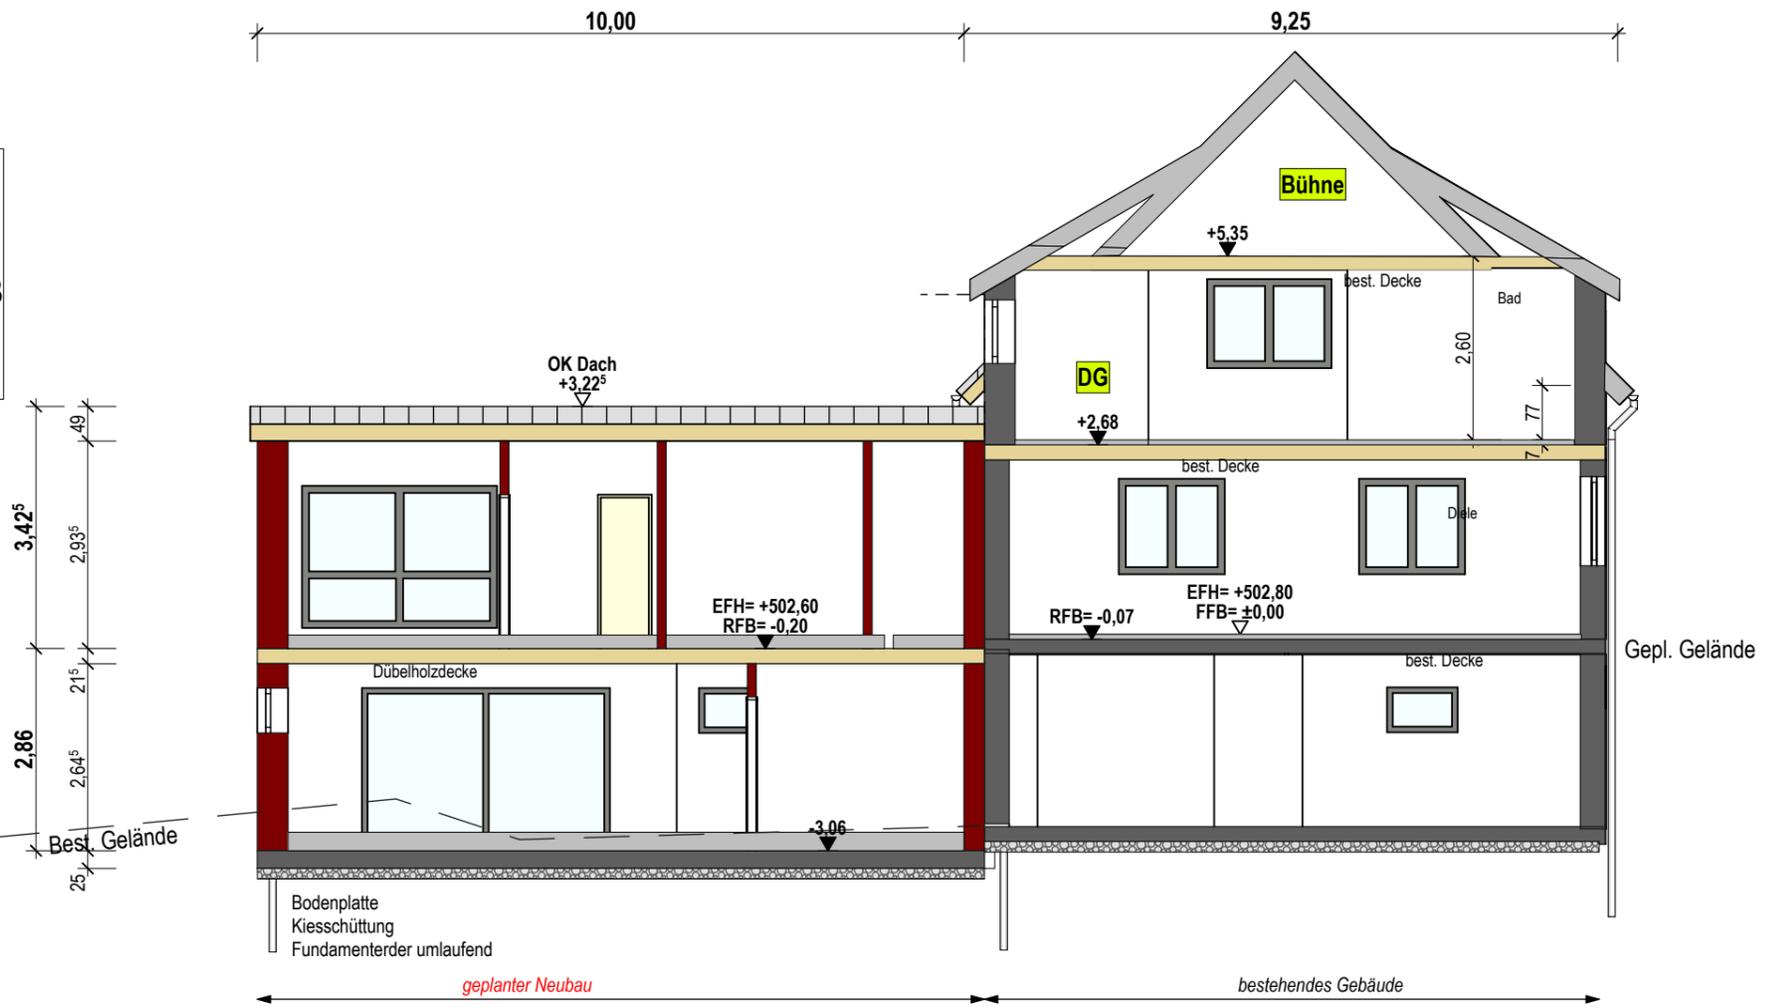


Grenze

Schnitt A-A

Gepl. Wohnhaus:
 Flachdach
 DN 0°
 KN 2,93⁵ m ab RFB
 DV ca.10 cm
 Ausführung als Flachdach mit
 Abdichtung und Kiesschüttung

Grenze

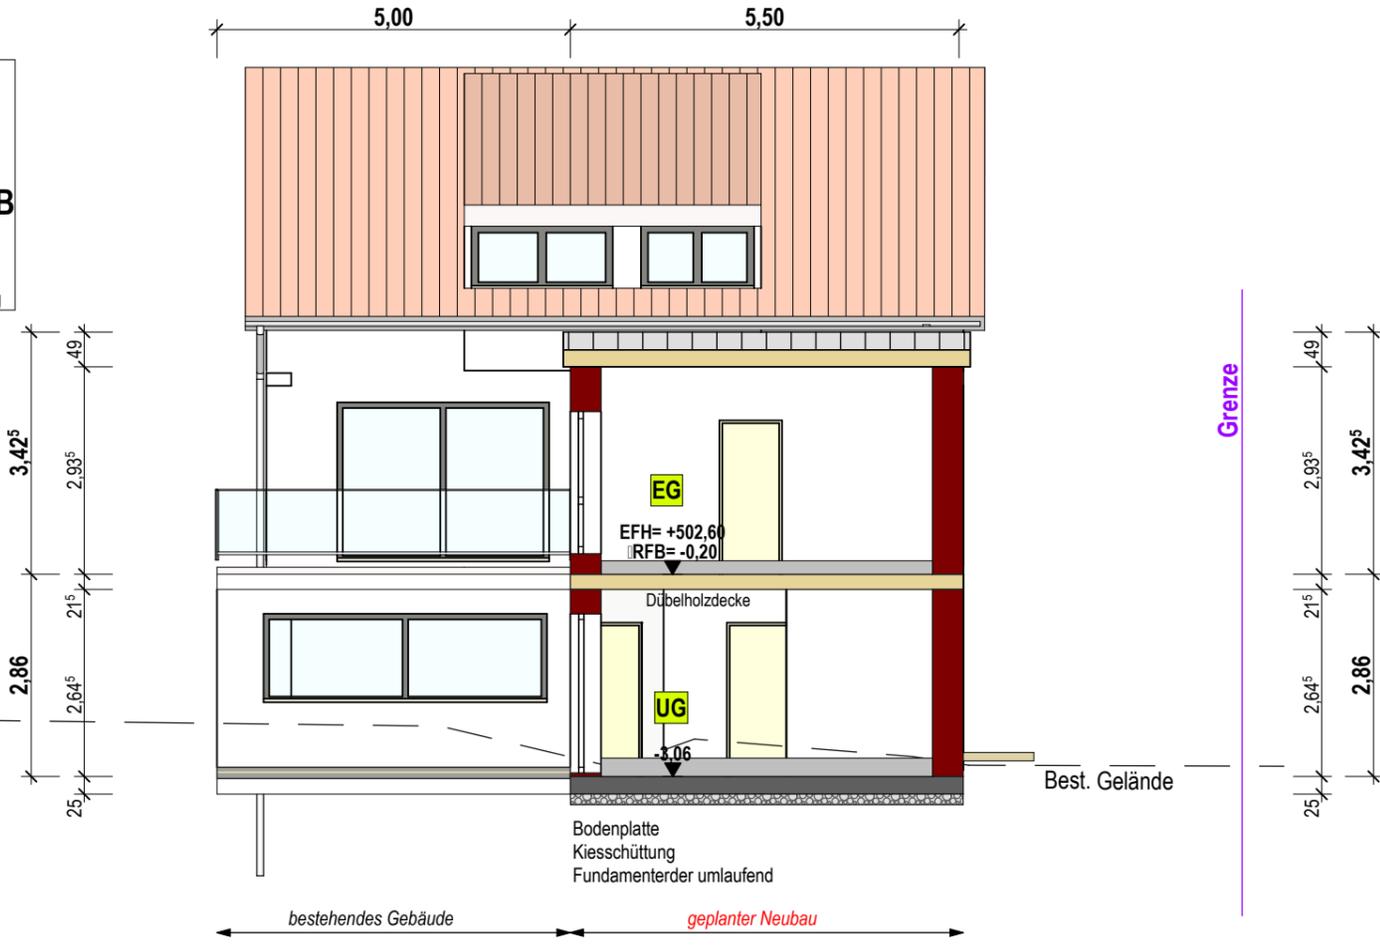

Grenze

Hinweis zum Urheberrecht und der Weitergabe an Dritte:
 Die Pläne bzw. deren Inhalt bleiben geistiges Eigentum des Planerstellers und dürfen nur absprachegemäß und im Sinne des Planerstellers verwendet werden; insbesondere dürfen die Planunterlagen ohne vorherige schriftliche Genehmigung des Planerstellers nicht vervielfältigt oder Dritten zugänglich gemacht werden.

Planart	BAUANTRAG		
Bauvorhaben	Neubau eines Einfamilienhauses mit Doppelgarage		
	Teil von Flst. Nr. 792/12, Jahnstraße, 89155 Erbach		
Planinhalt:	Schnitt A-A + B-B		
Bauherr:	[Redacted]		
Entwurfssasser:	[Redacted]		
Anerkannt: Der Bauherr	Anerkannt: Der Planverfasser		[Redacted]
gez. / geprüft	Fertigt: 19.08.2020	Maßstab: 1:100	Plan-Nr. 04