


Ansicht Süd-West



Ansicht Süd-Ost

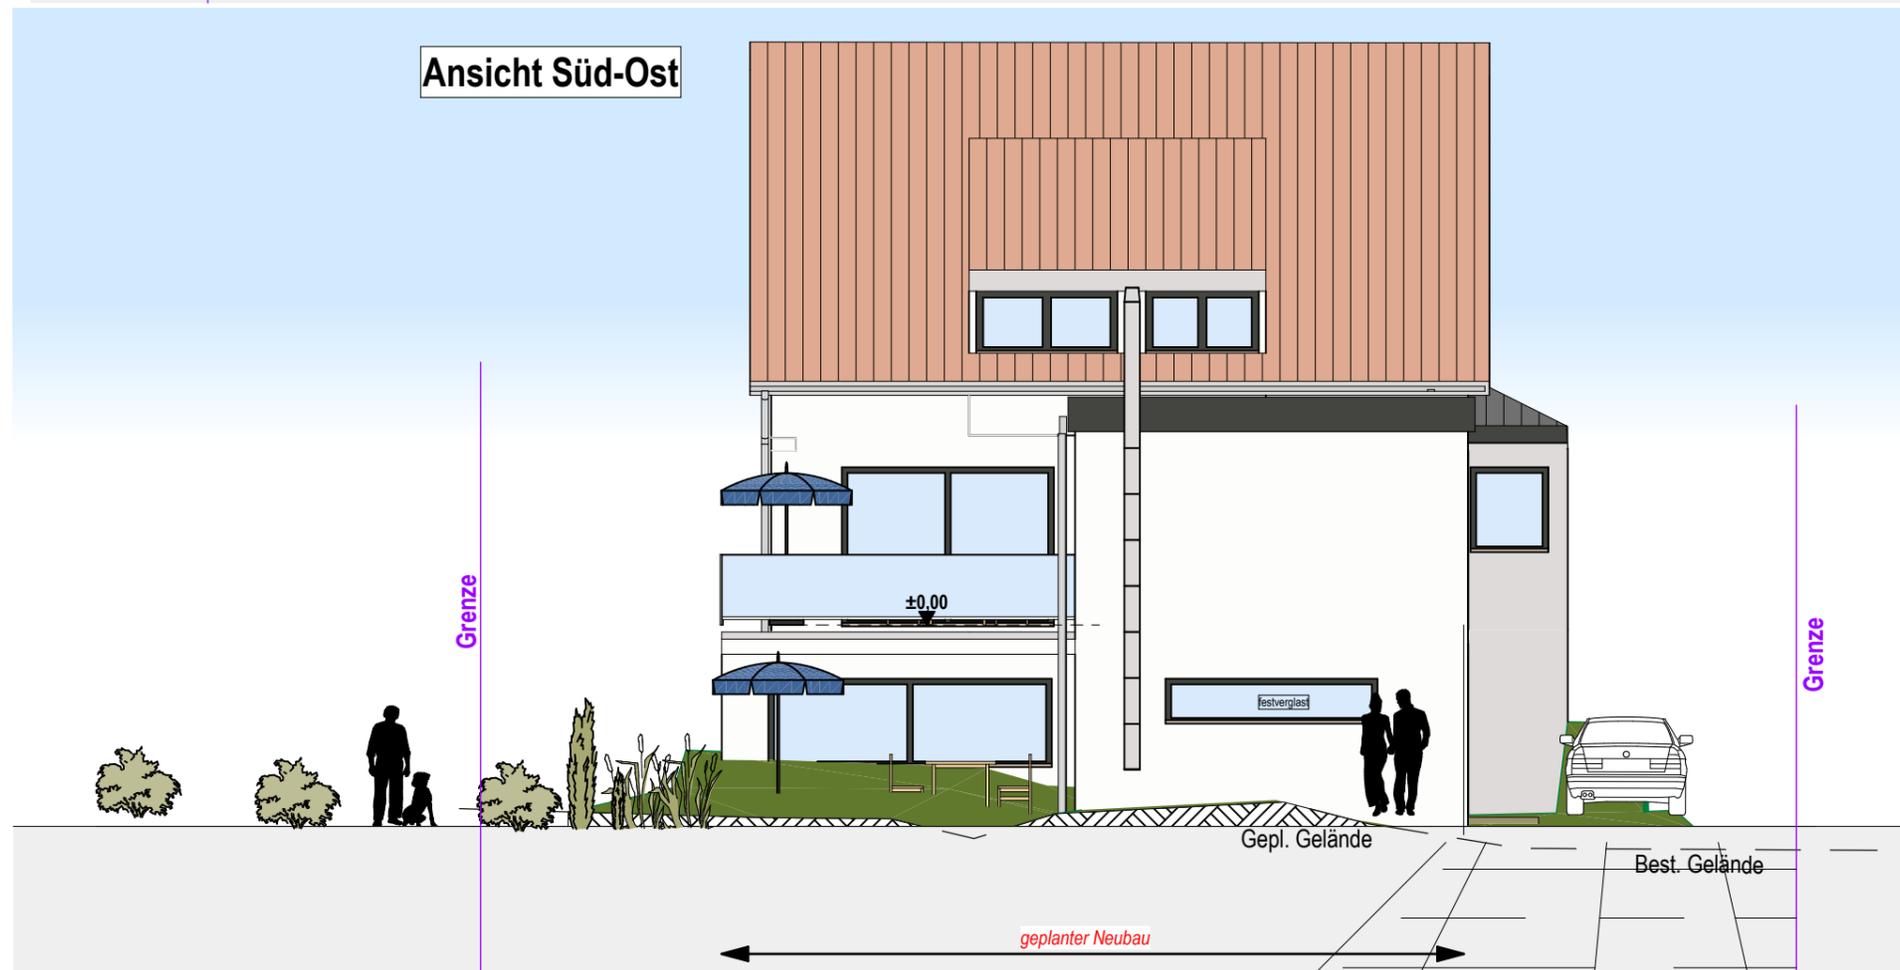

Hinweis zum Urheberrecht und der Weitergabe an Dritte:

Die Pläne bzw. deren Inhalt bleiben geistiges Eigentum des Planerstellers und dürfen nur absprachegemäß und im Sinne des Planerstellers verwendet werden; insbesondere dürfen die Planunterlagen ohne vorherige schriftliche Genehmigung des Planerstellers **nicht vervielfältigt oder Dritten zugänglich** gemacht werden.

Planart	BAUANTRAG		
Bauvorhaben	Neubau eines Einfamilienhauses mit Doppelgarage Teil von Flst. Nr. 792/12, Jahnstraße, 89155 Erbach		
Planinhalt:	Ansicht SO + SW		
Bauherr:	[Redacted]		
Entwurfssasser:	[Redacted]		
Anerkannt: Der Bauherr	Anerkannt: Der Planverfasser		[Redacted]
gez. / geprüft	Fertigt: 19.08.2020	Maßstab: 1:100	Plan-Nr. 06