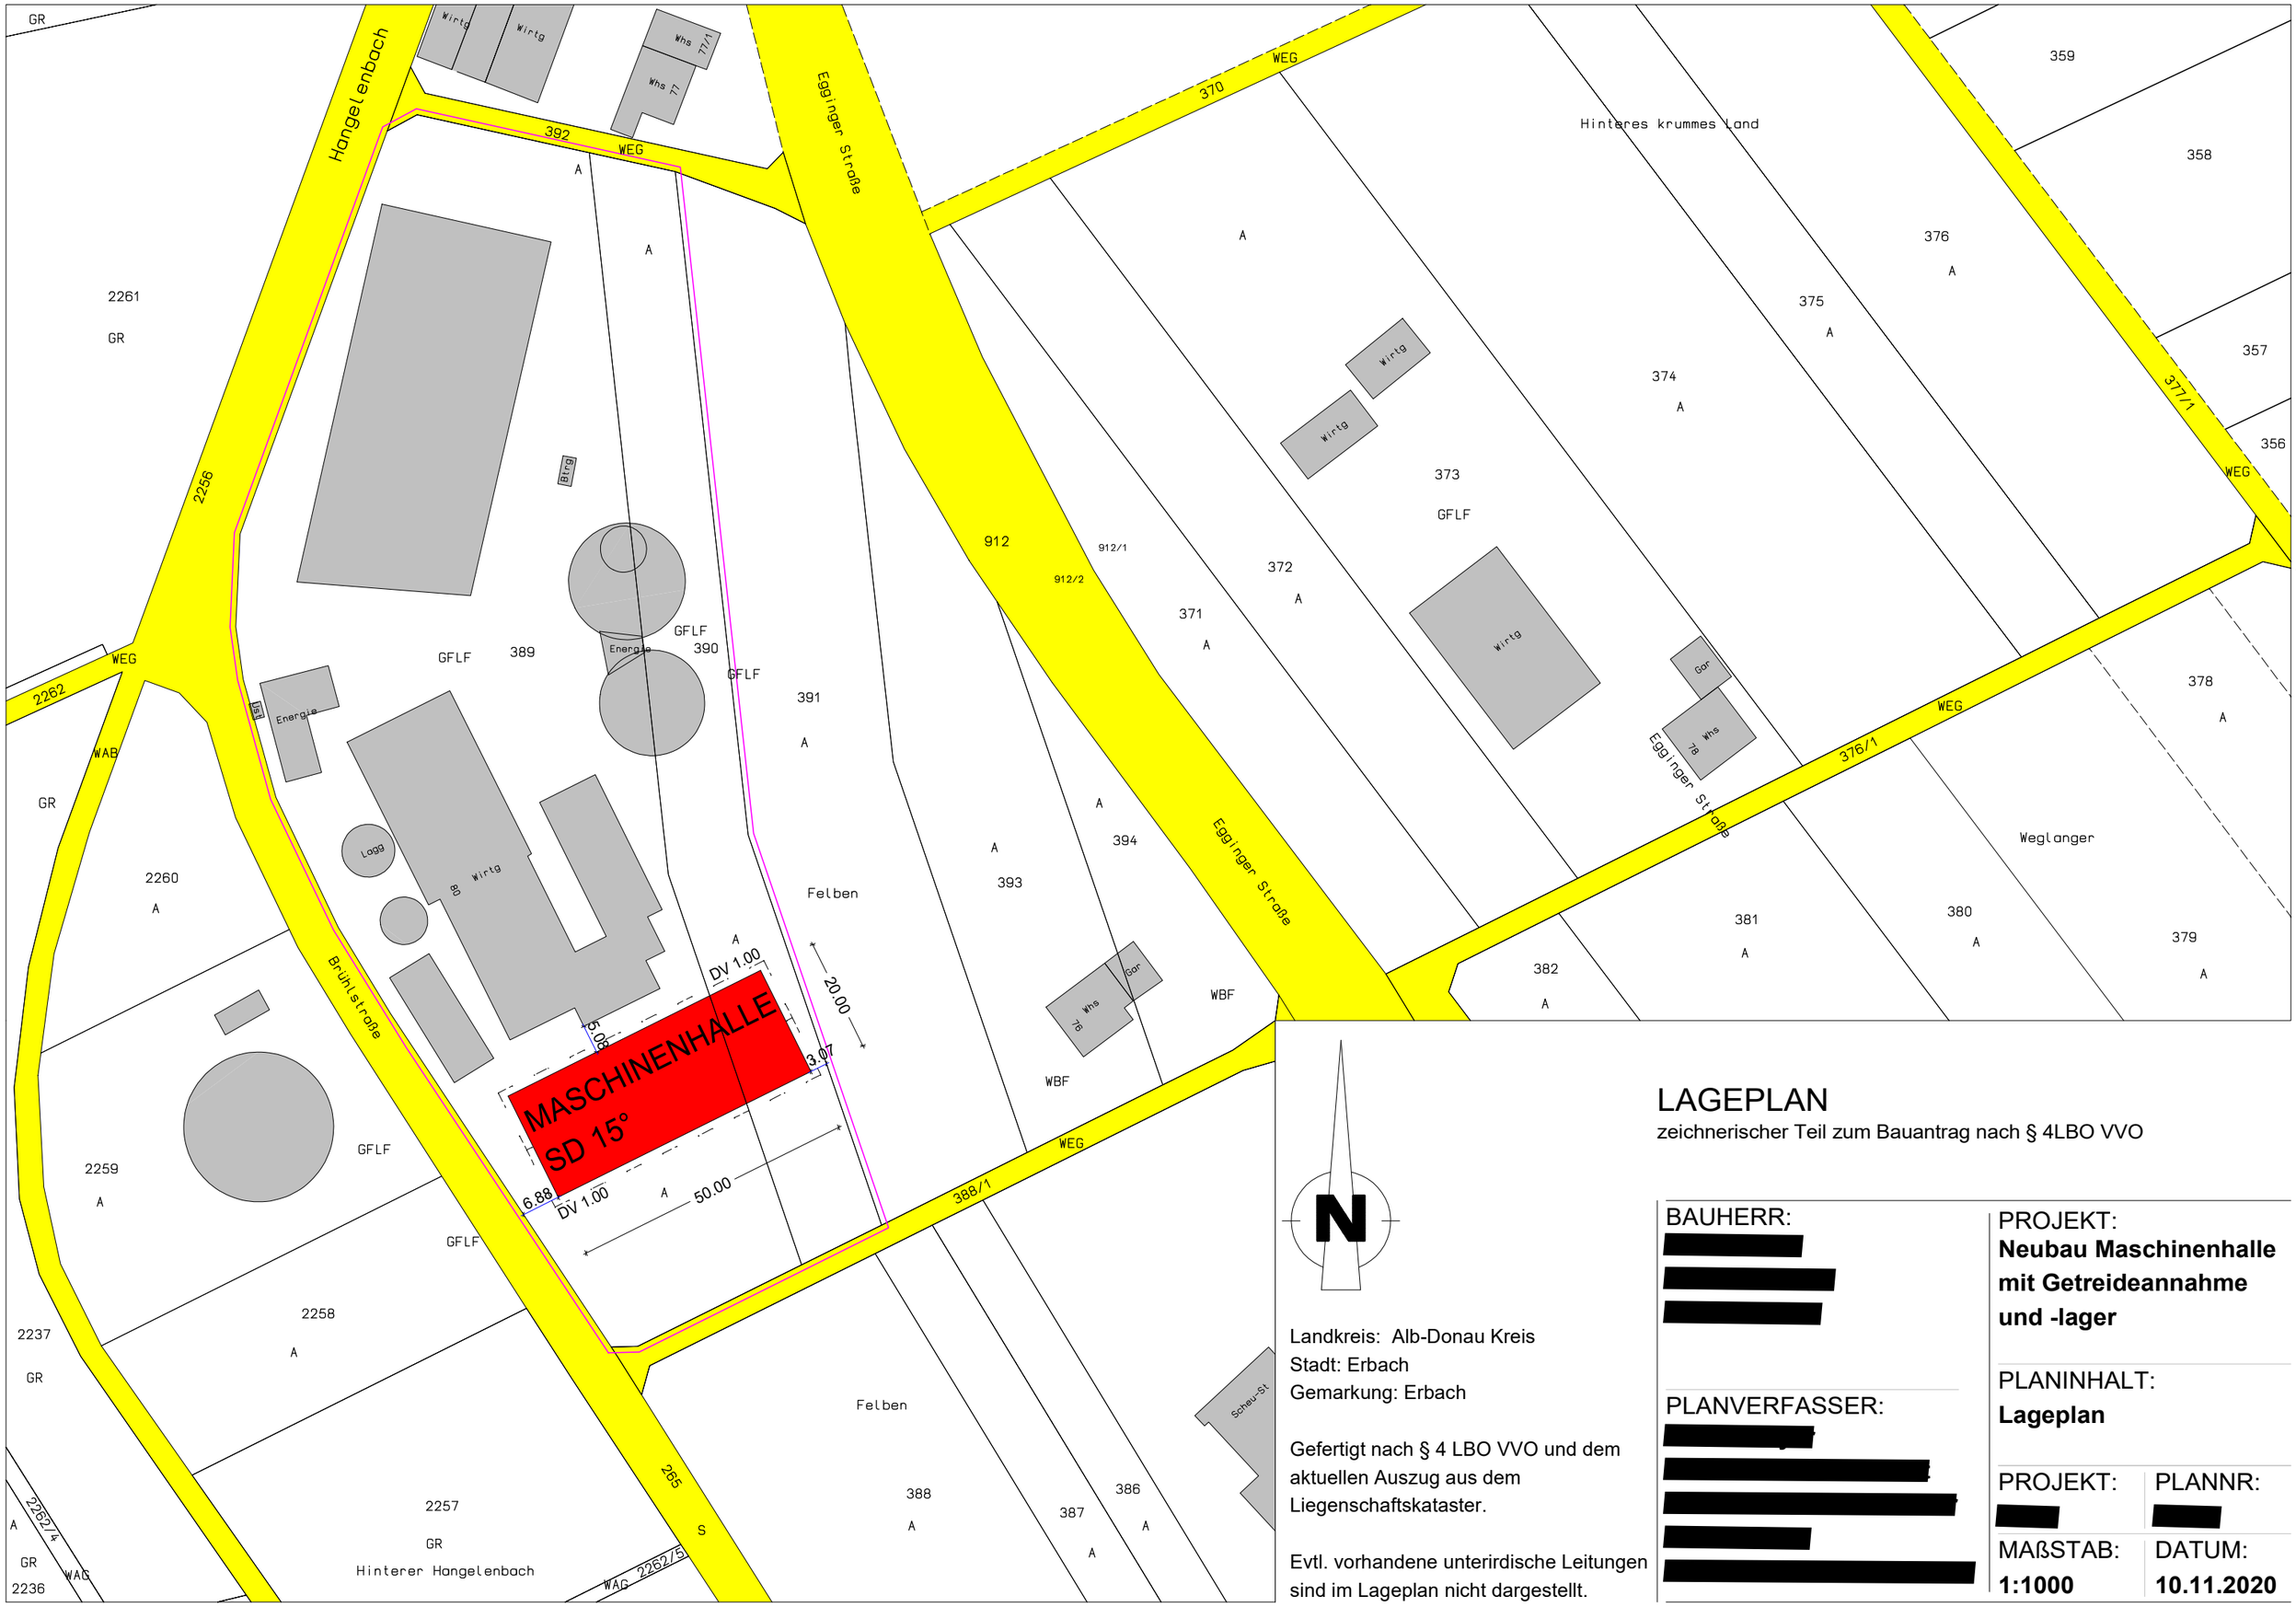

N

Landkreis: Alb-Donau Kreis
Stadt: Erbach
Gemarkung: Erbach

Gefertigt nach § 4 LBO VVO und dem aktuellen Auszug aus dem Liegenschaftskataster.

Evtl. vorhandene unterirdische Leitungen sind im Lageplan nicht dargestellt.

LAGEPLAN

zeichnerischer Teil zum Bauantrag nach § 4LBO VVO

BAUHERR:
[redacted]

PLANVERFASSER:
[redacted]

PROJEKT:
Neubau Maschinenhalle mit Getreideannahme und -lager

PLANINHALT:
Lageplan

PROJEKT:	PLANNR:
[redacted]	[redacted]
MAßSTAB:	DATUM:
1:1000	**10.11.2020**