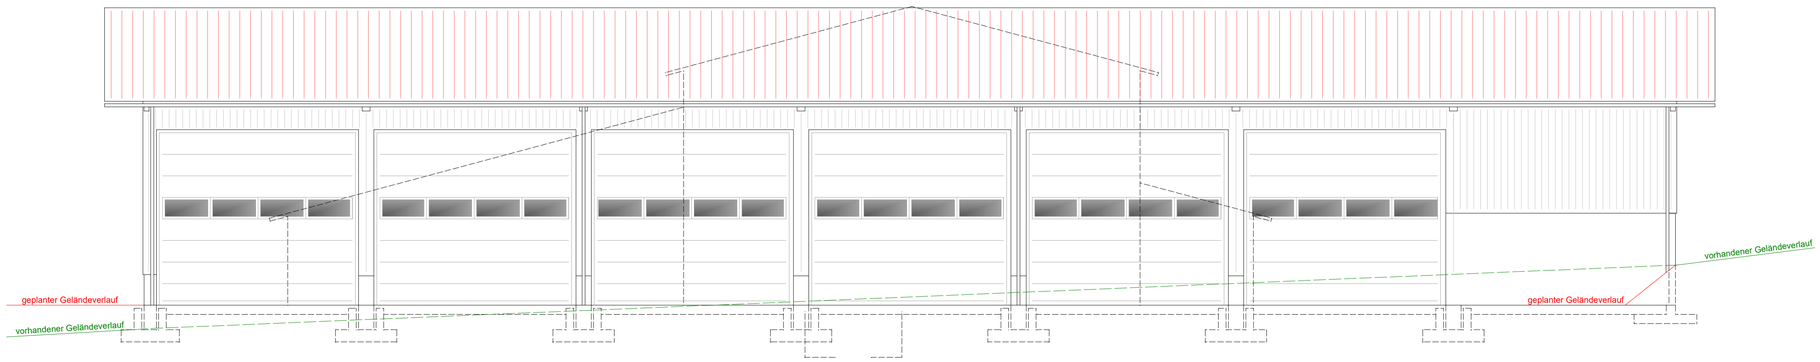

ANSICHT SÜD

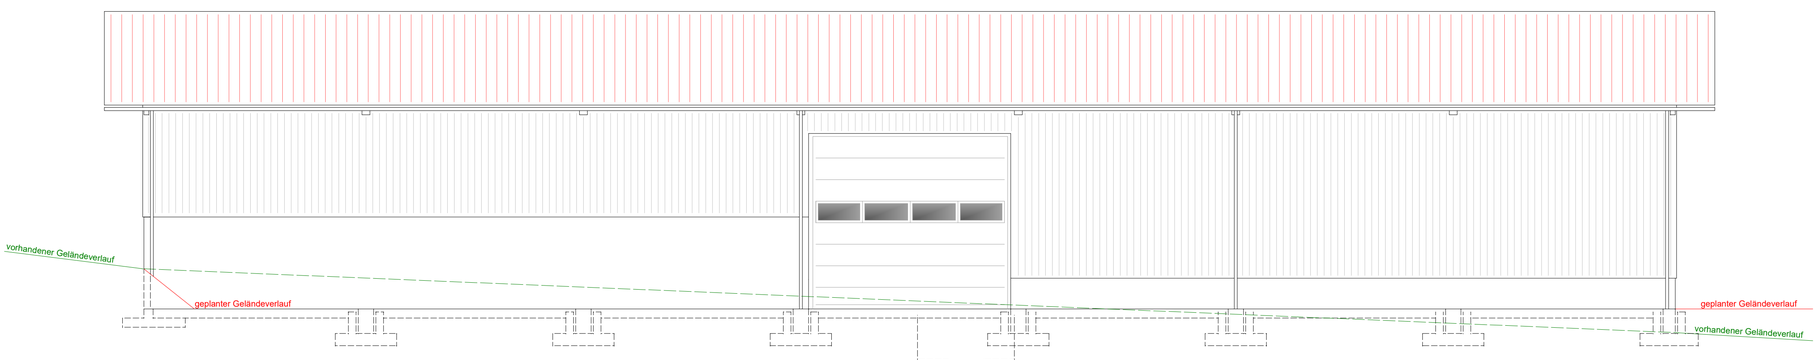

ANSICHT NORD

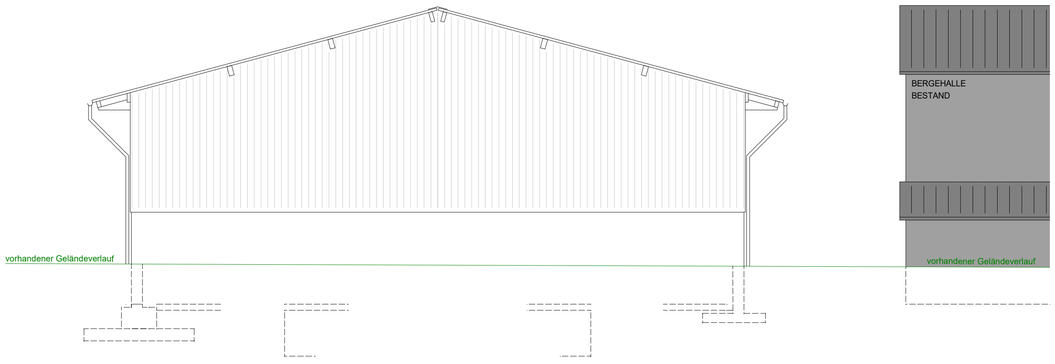

ANSICHT OST

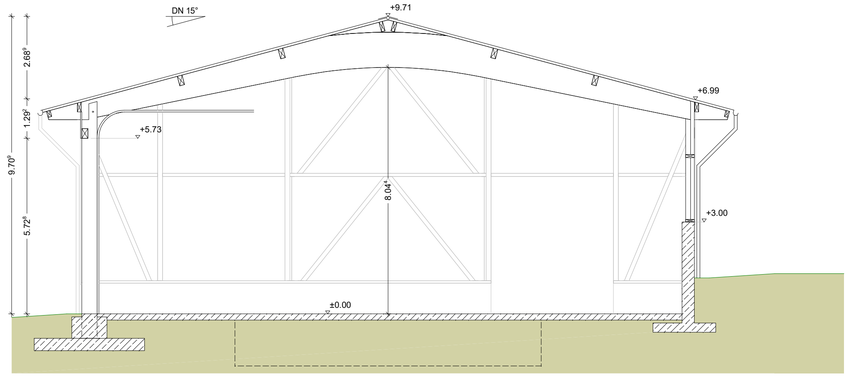

SCHNITT 1-1

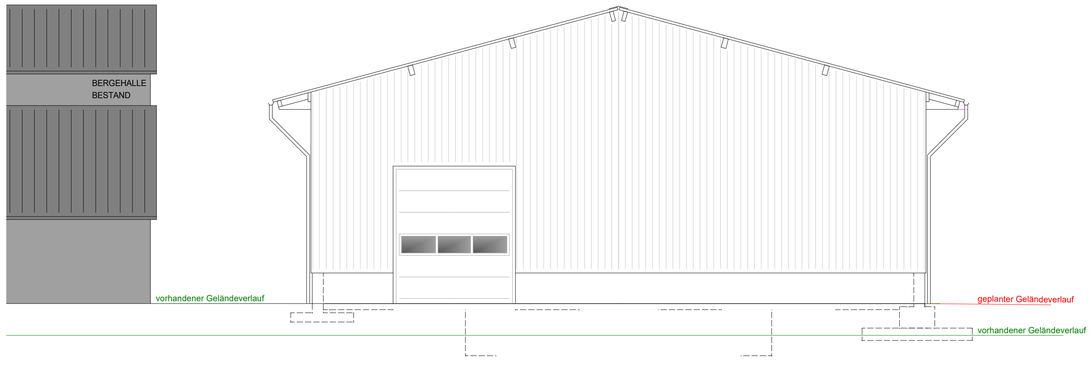

ANSICHT WEST

BAUHERRSCHAFT:
[redacted]

PLANVERFASSER:
[redacted]

PROJEKT:
Neubau Maschinenhalle mit Getreideannahme und -lager

PLANINHALT:
Ansichten, Schnitt 1-1

PROJEKTNR:	PLANNR:
[redacted]	[redacted]
MAßSTAB:	DATUM:
1:100	**10.11.2020**