


Schnitt B-B

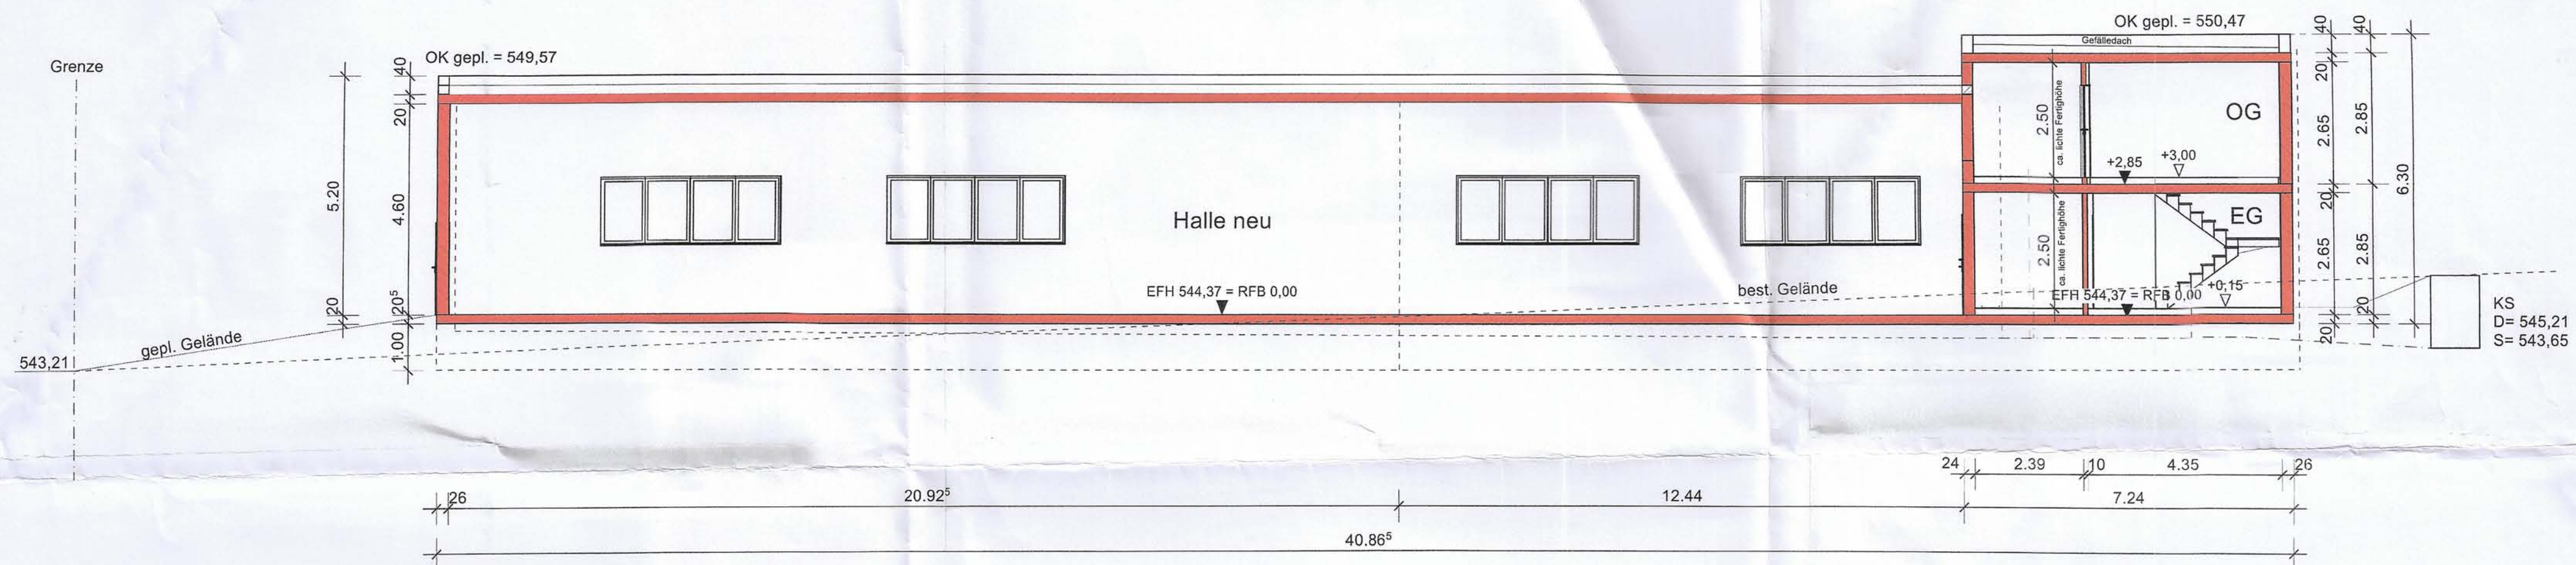

Schnitt A-A
Schnitt B-B

M. 1:100

BV: Neubau
Lagerhalle mit Büroräumen

In den Wiesen 2
89155 Erbach-Ringingen

Die Bauherrschaft

Gefertigt: Biberach, den 06.10.2020

Schnitt A-A

