


Ansicht Nord

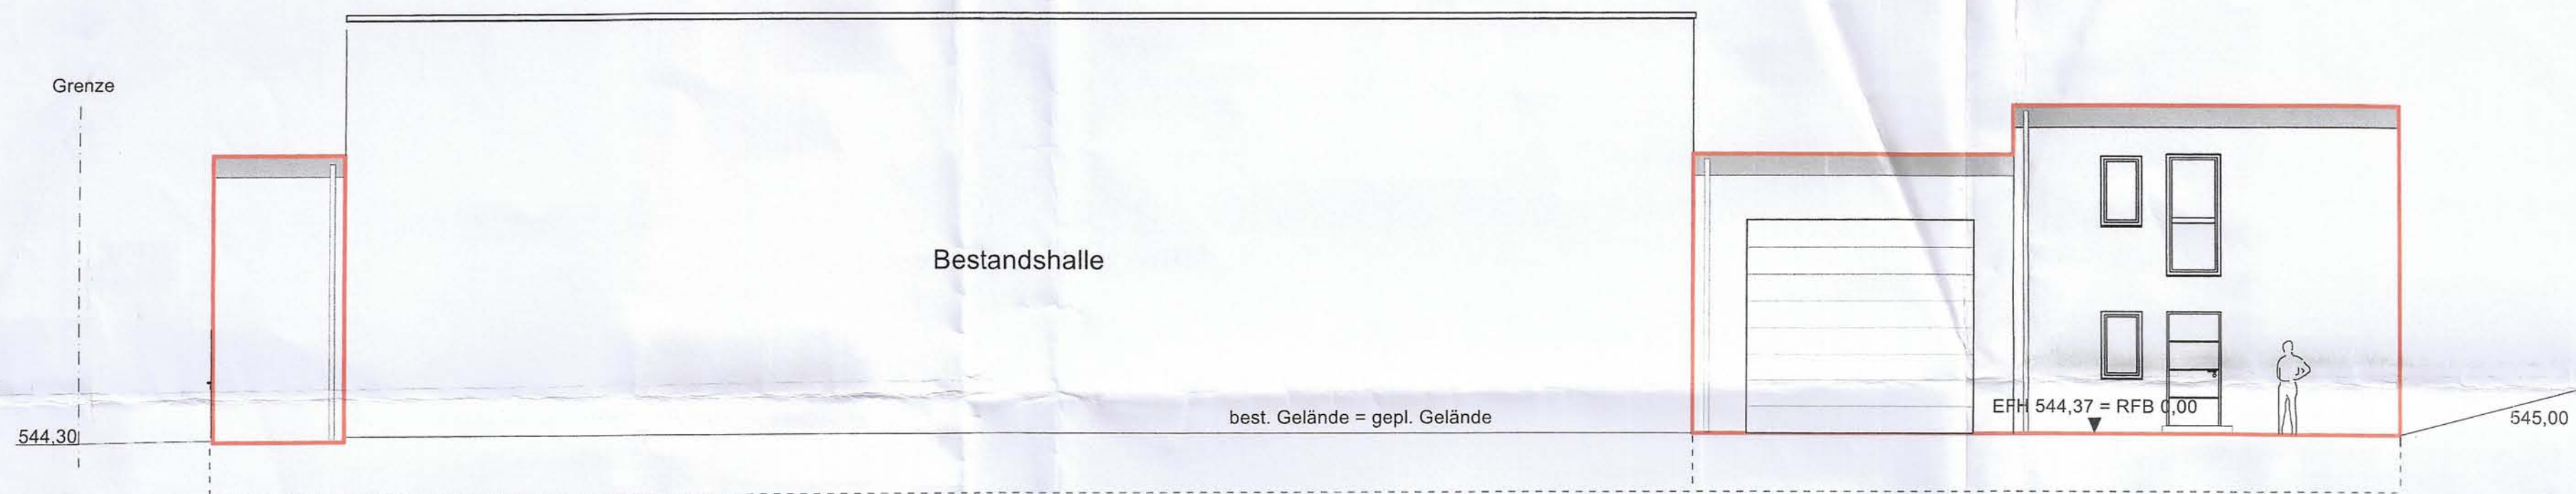

Ansicht Nord Ansicht Ost


M. 1:100

BV: Neubau
Lagerhalle mit Büroräumen

In den Wiesen 2
89155 Erbach-Ringingen

Die Bauherrschaft

Ansicht Ost

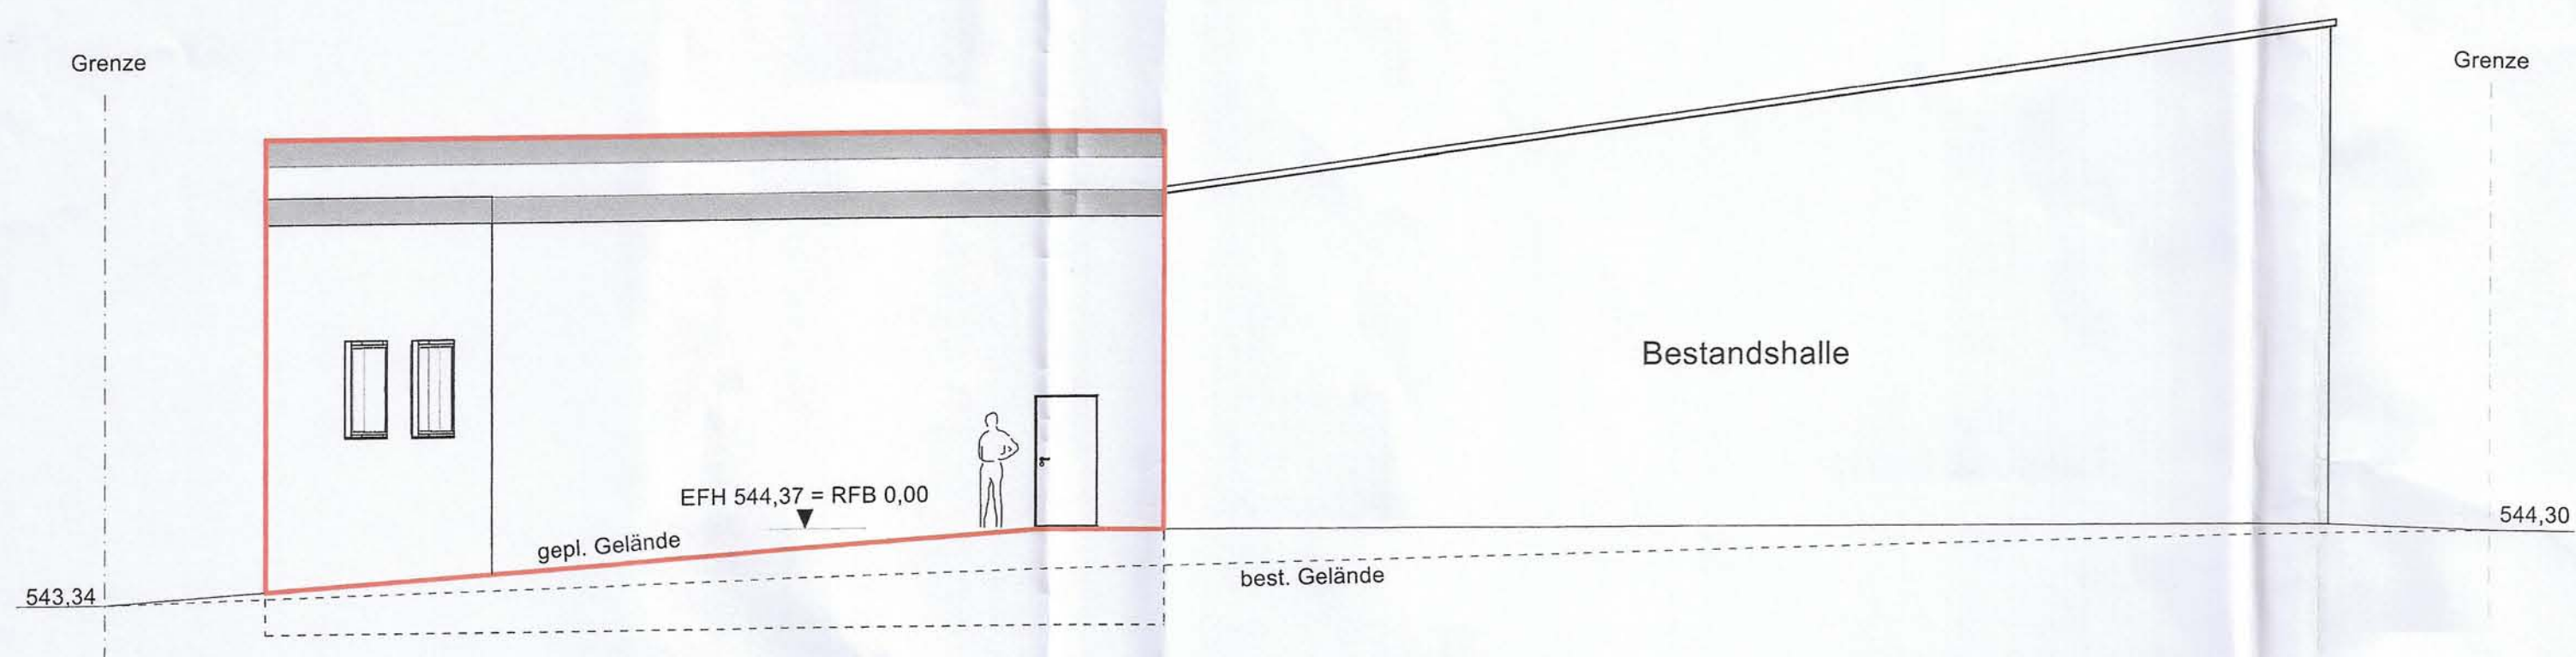

Gefertigt: Biberach, den 06.10.2020