


Kreis: Alb-Donau-Kreis  
Gemeinde: Stadt Erbach  
Gemarkung: Erbach  
Flur:

# Lageplan

M = 1:500

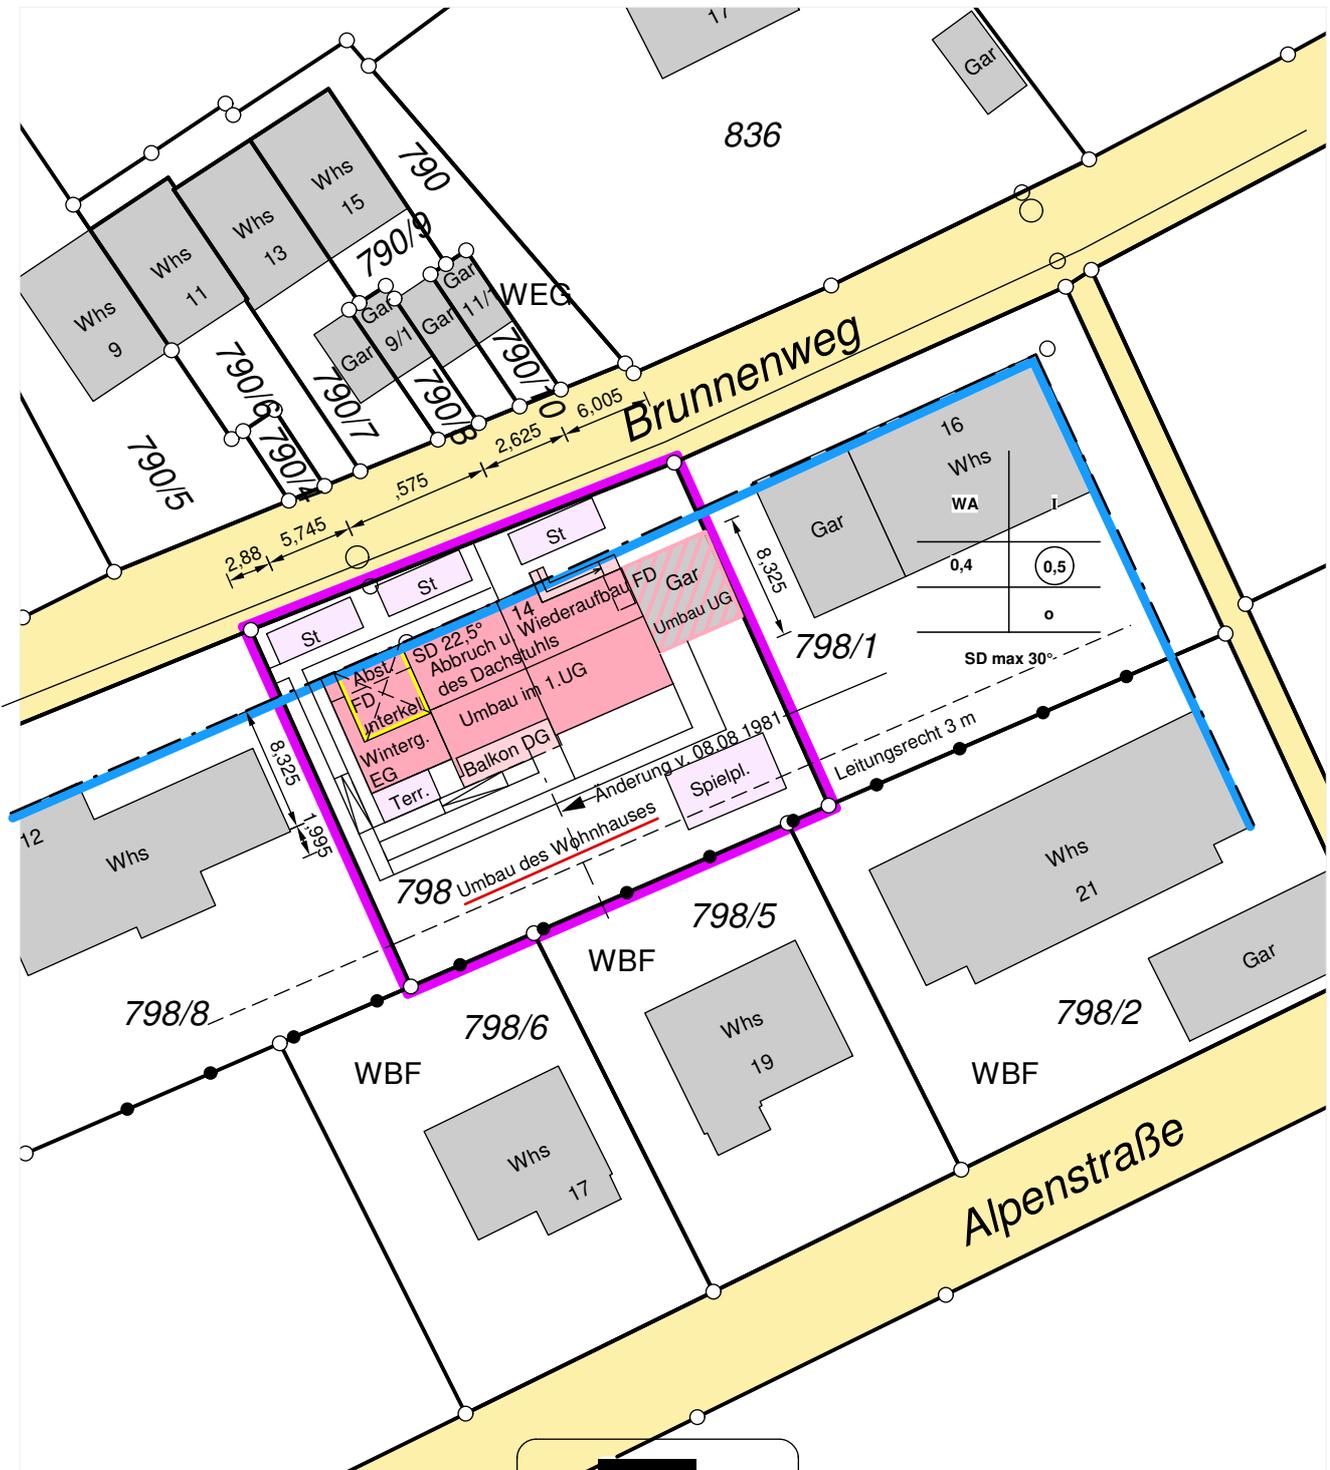

Auszug aus dem Liegenschaftskataster gefertigt und nach § 4 LBOVVO ausgearbeitet.  
Für die Übereinstimmung des Zeichn. Teils des Lageplans mit dem Liegenschaftskataster:



Datum.....08.10.2020

