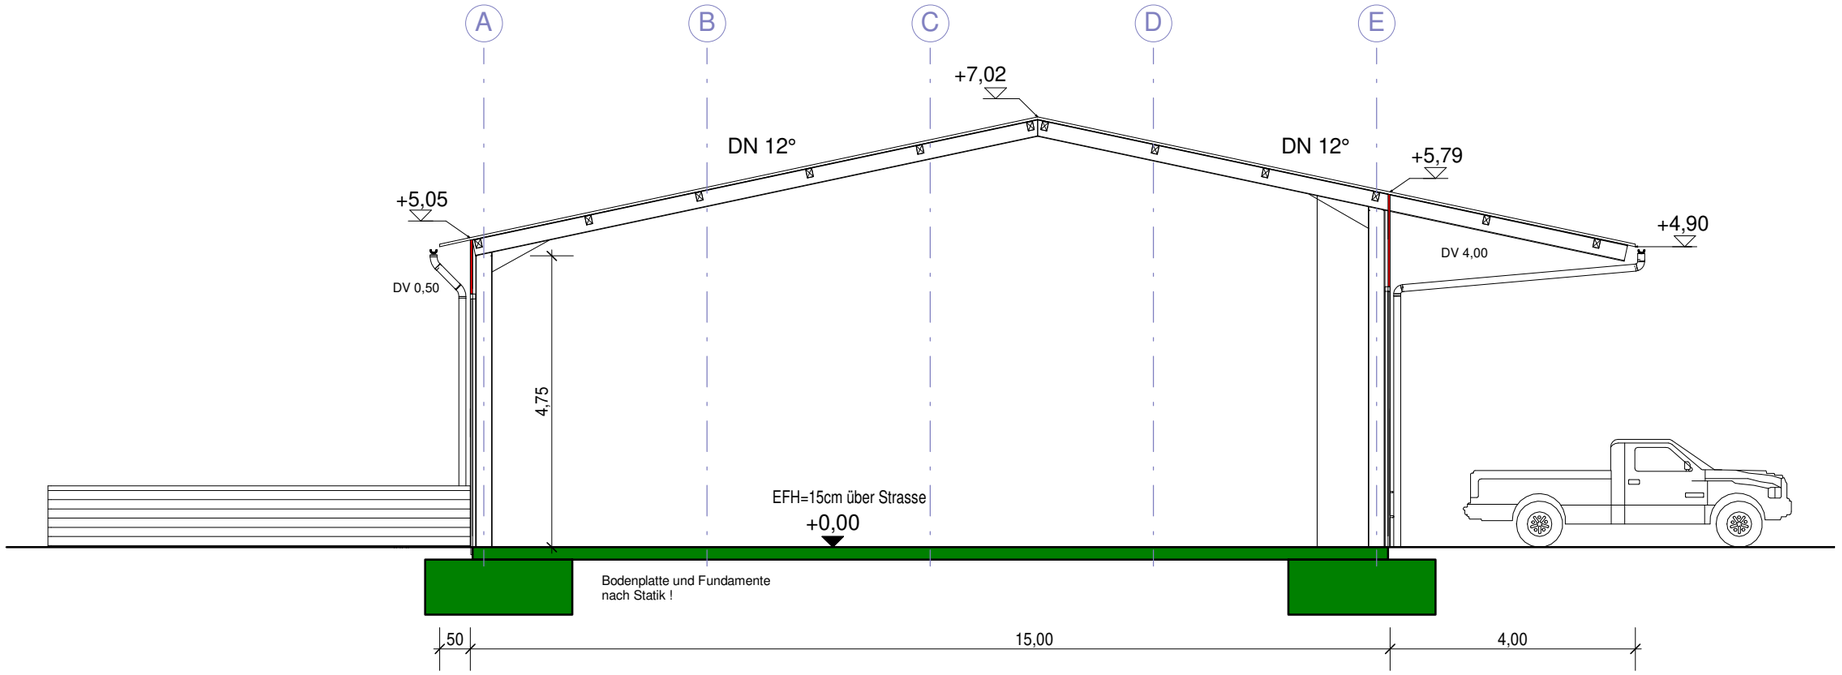

Schnitt 1

M 1 : 100

[redacted]

[redacted]

Projekt **Neubau einer Maschinenhalle mit Schweine-und Schafstall**

513/1 und Teilfläche Flst. 514 (werden Vereinigt)
89155 Erbach-Donaurieden

Bauherr [redacted]

Plan **Schnitt A-A**

Planverfasser

[redacted]

Datum 01.06.2020

Maßstab 1 : 100