


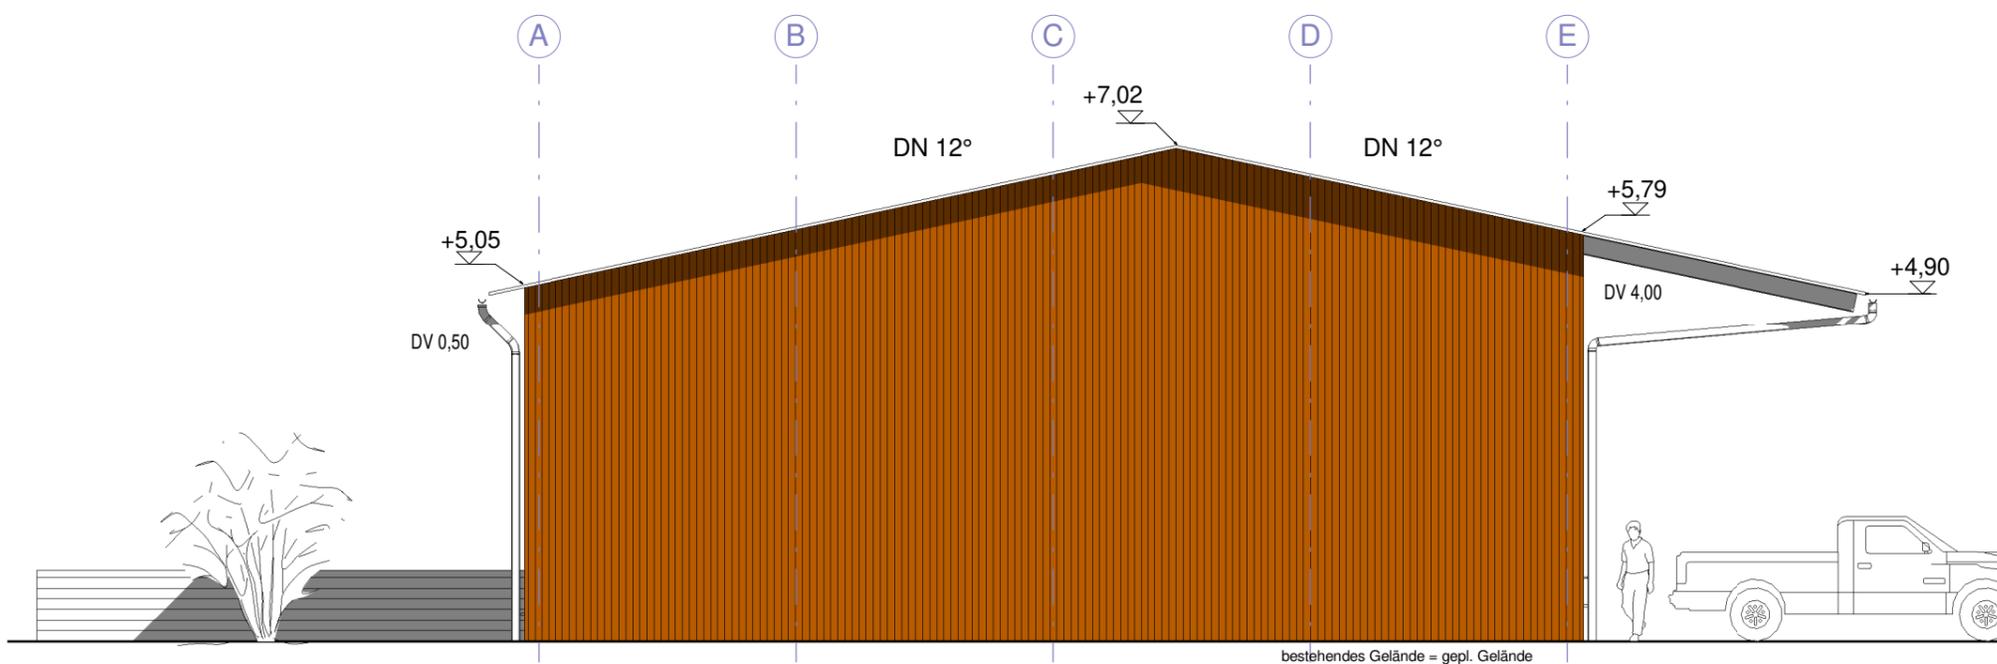


Ost

M 1 : 100



Süd

M 1 : 100

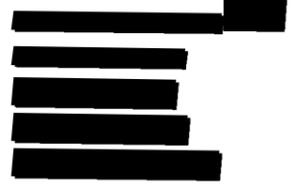 	
Projekt Neubau einer Maschinenhalle mit Schweine- und Schafstall 513/1 und Teilfläche Flst. 514 (werden Vereinigt) 89155 Erbach-Donaurieden	
 	
Plan Ansicht Süd + Ost	
Planverfasser 	Datum 01.06.2020 Maßstab 1 : 100