
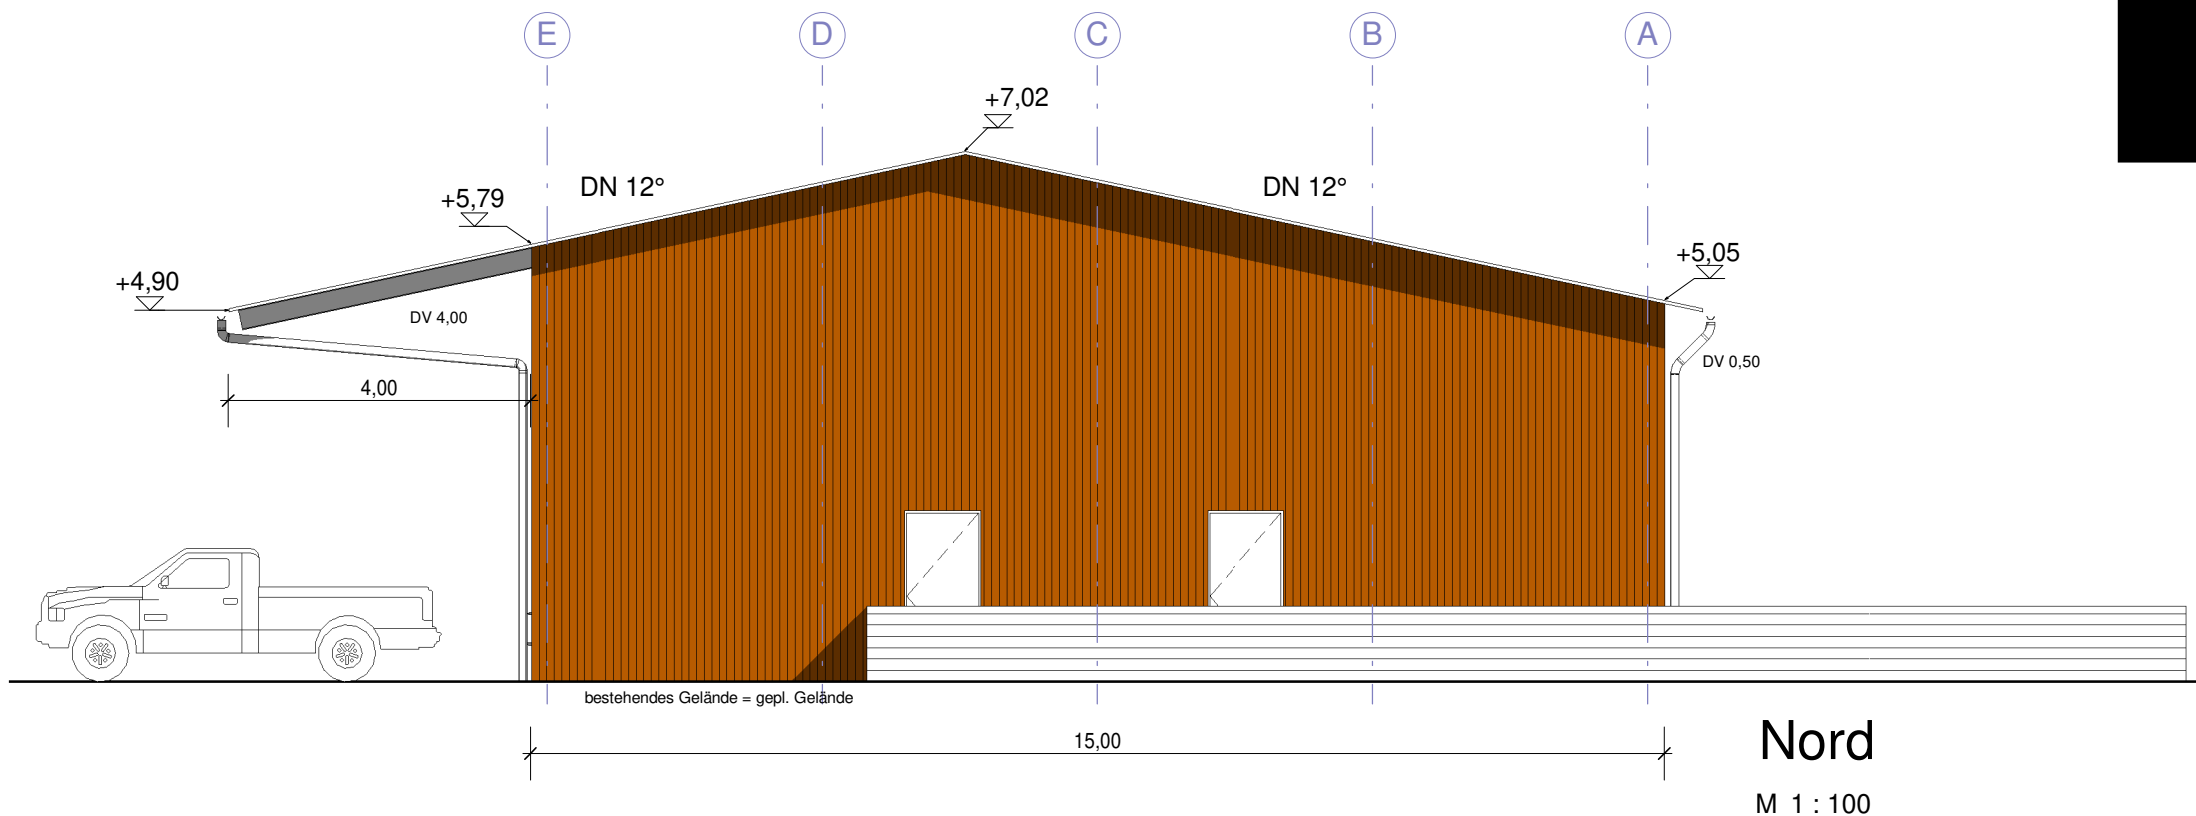


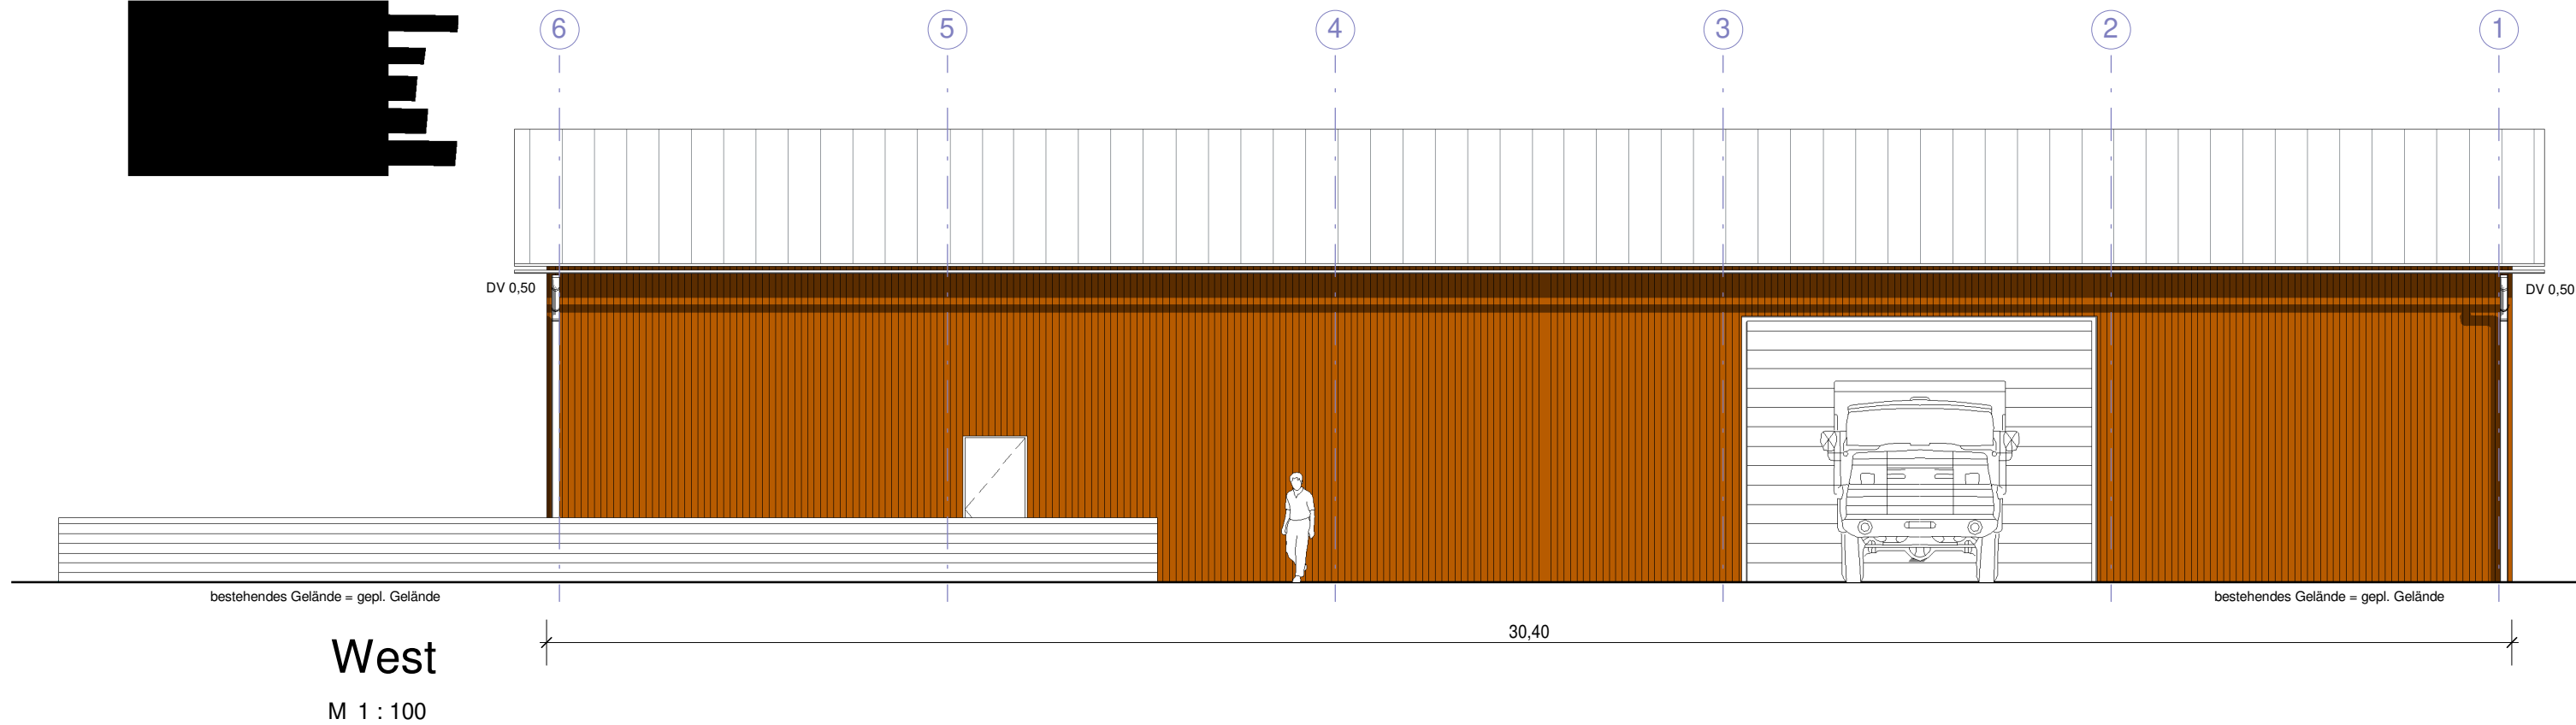

Projekt		Neubau einer Maschinenhalle mit Schweine-und Schafstall	
		513/1 und Teilfläche Flst. 514 (werden Vereinigt) 89155 Erbach-Donaurieden	
Bauherr			
Plan		Ansicht Nord + West	
Planverfasser			
		Datum	01.06.2020
		Maßstab	1 : 100