

Lageplan


Zeichnerischer Teil
zum Bauantrag (Par.4, LBOVVO-BW)

M 1 : 2500



Bebauungsplan: kein B-Plan vorhanden

rechtsverb.:

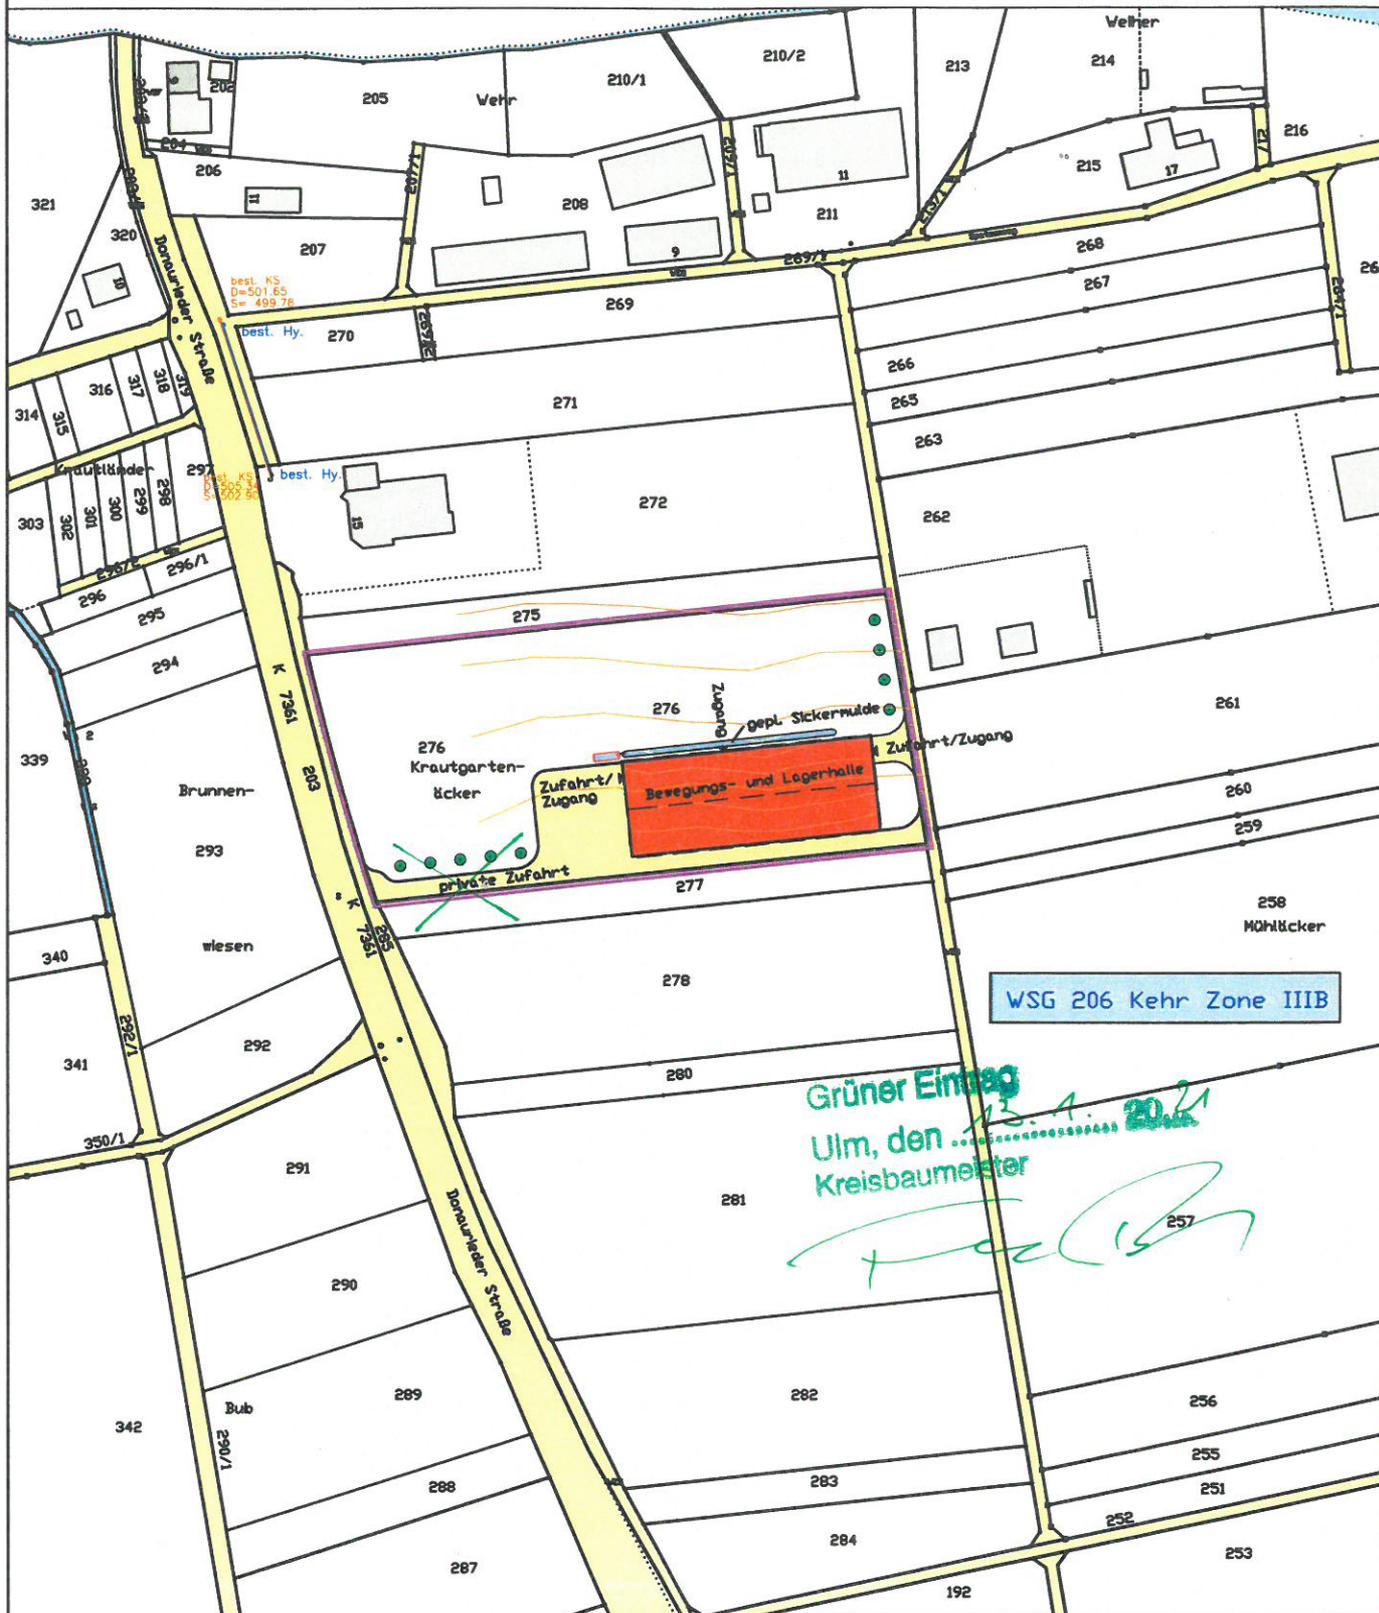

Die Übereinstimmung mit dem Liegenschaftskataster, sowie die vollständige Ergänzung nach §4 Abs.4 (LBOVVO-BW) wird bestätigt.

Ohne Gewähr für evtl. unterirdische Leitungen
Höhen im DHHN92 System