



Ansicht West

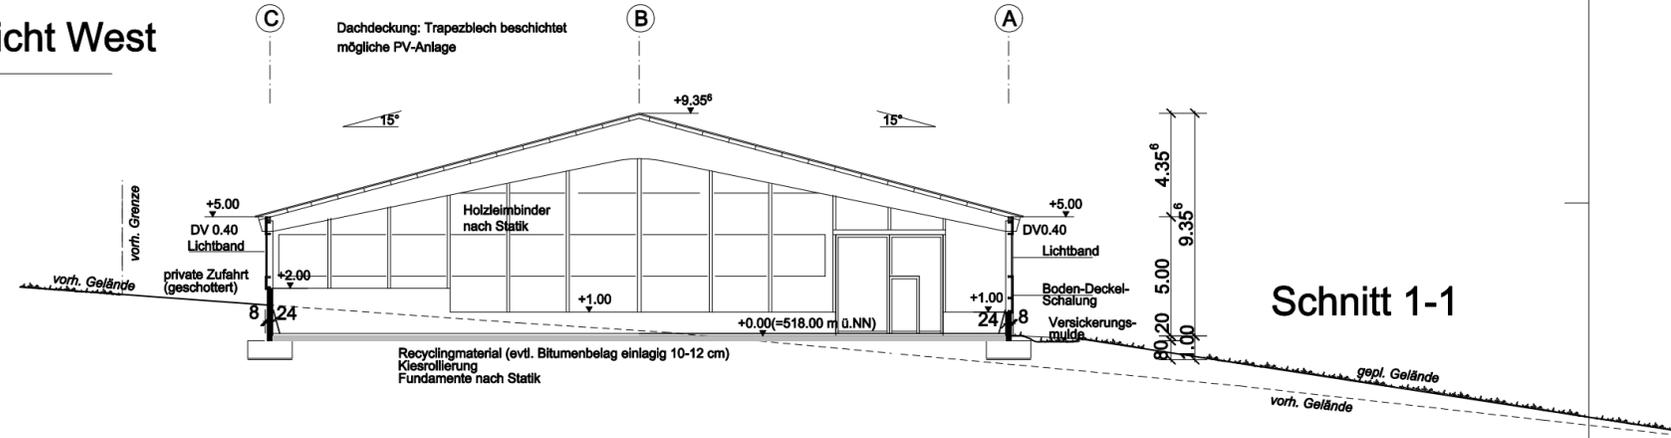

Schnitt 1-1

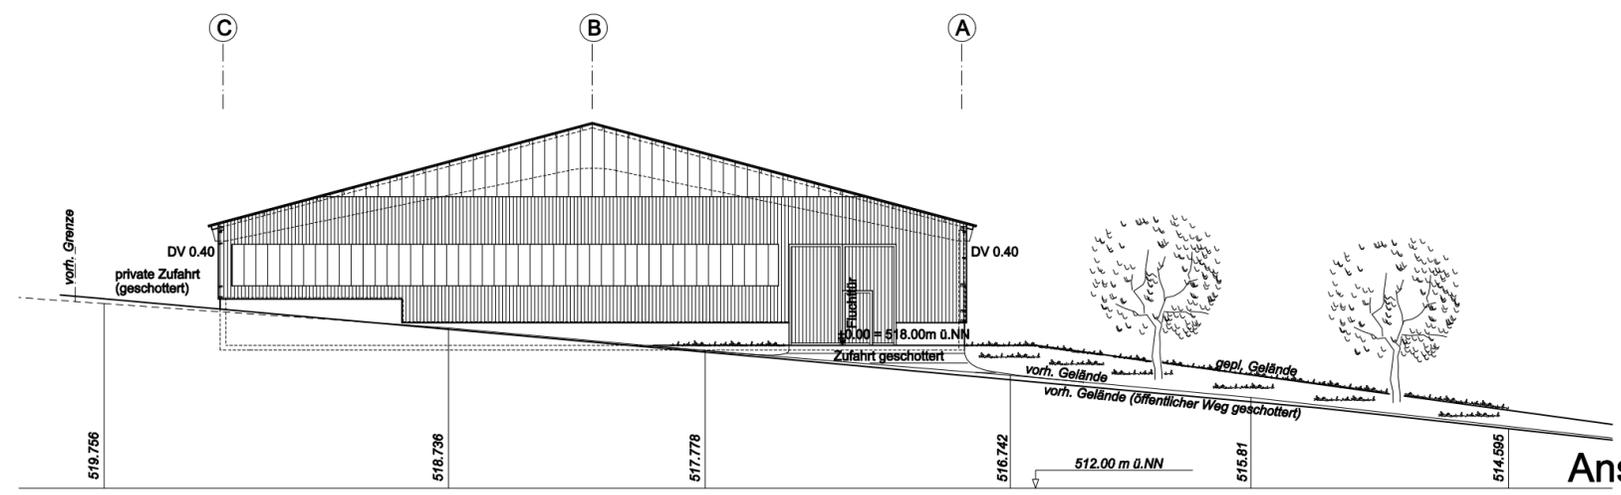

Ansicht Ost

# Schnitt 1-1 Ansicht West + Ost

[Redacted]		Projektnummer	Maßstab 1:250	Bauzeichen [Redacted]
[Redacted]		[Redacted]	Blatt Nr. 2	Blattgröße
Der Bauherr	[Redacted]		gezeichnet am	04.03.2020
[Redacted]		Architekt		
Bauvorhaben	Neubau einer Bewegungs- und Lagerhalle in Bach Flurstück-Nr. 276 89155 Erbach		anerkannt am	04.03.2020
[Redacted]		Bauherr		