


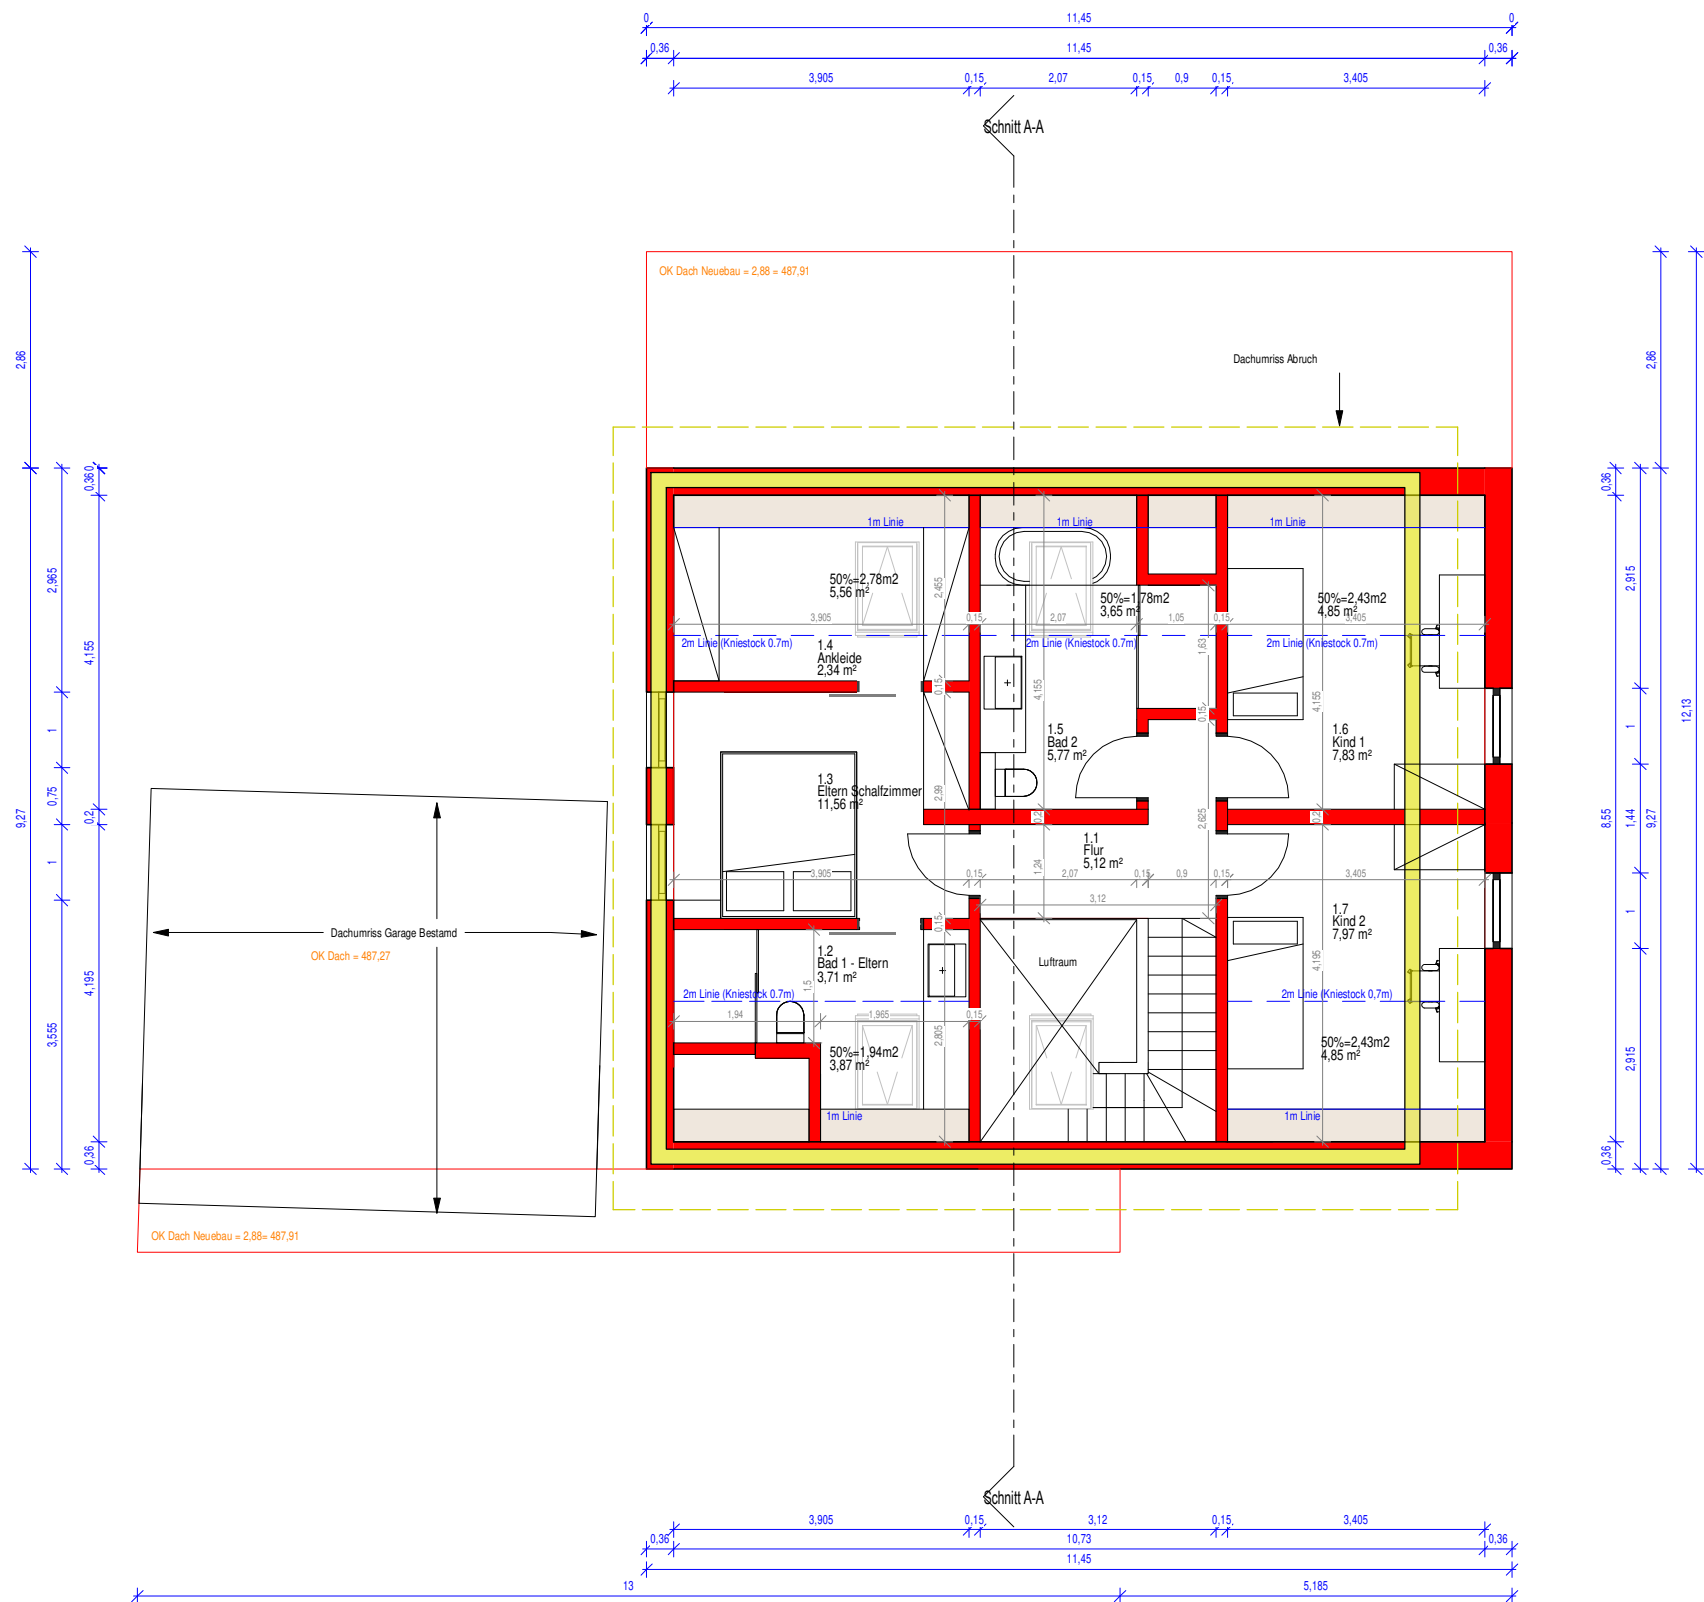

Neu



Abbruch



Bestand

VEREINFACHTES
BAUGENEHMIGUNGSVERFAHREN

BAUVORHABEN:

Neubau eines Einfamilienhauses
auf einem bestehenden Keller
Im Steig 8,
89155 Ersingen / Erbach

BAUHERRSCHAFT:



Ort, Datum:

Unterschrift:
.....

Planinhalt:

Obergeschoss

VERFASSER:



Unterschrift:.....

Maßstab:

1:100

Stand:

23.02.2021

Plan Nr.
03