


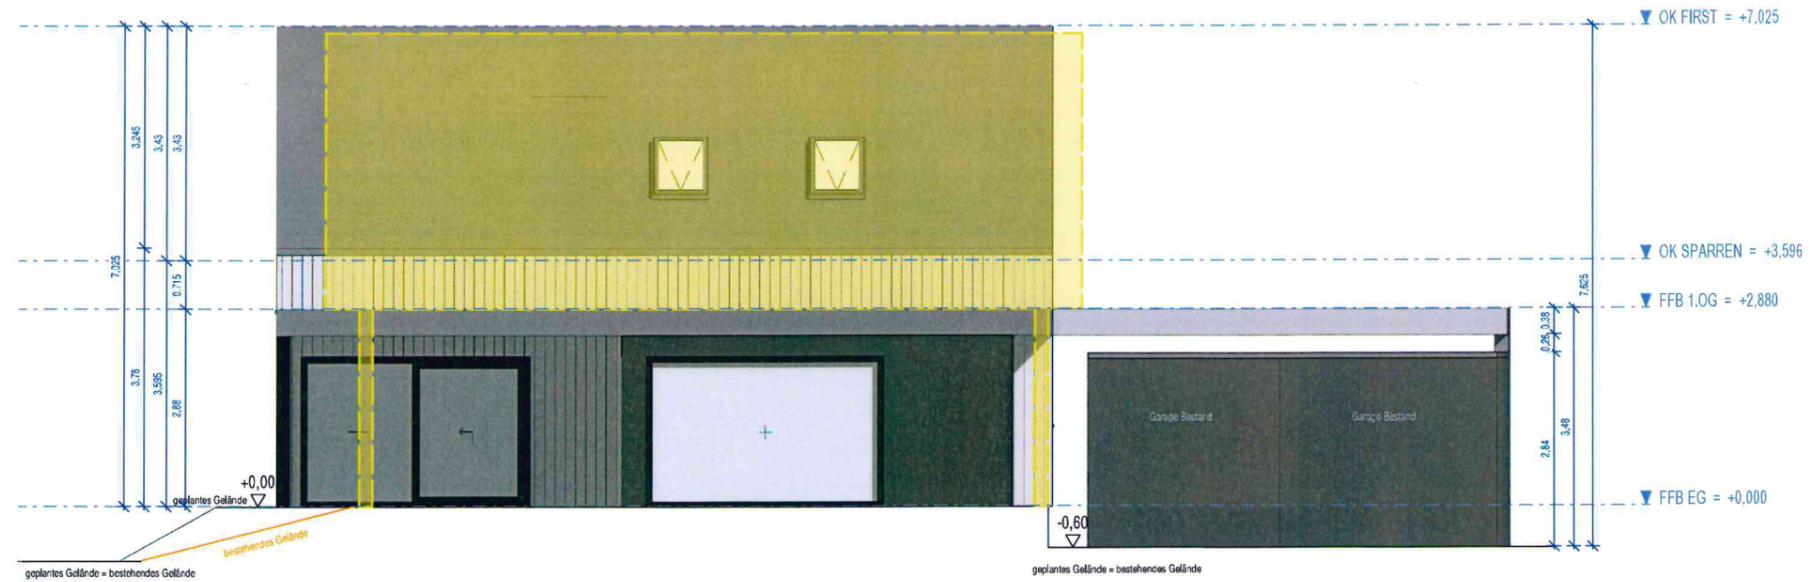

Ansicht Nord



Ansicht Süd


 Abbruch

VEREINFACHTES BAUGENEHMIGUNGSVERFAHREN

BAUVORHABEN:

Neubau eines Einfamilienhauses
auf einem bestehenden Keller
Im Steig 8,
89155 Ersingen / Erbach

BAUHERRSCHAFT:

 

Ort, Datum:

Unterschrift:

Planinhalt:

Ansichten: Nord-Süd

VERFASSER:



Unterschrift:

Maßstab:

1:100

Stand:

23.02.2021

Plan Nr.

05