

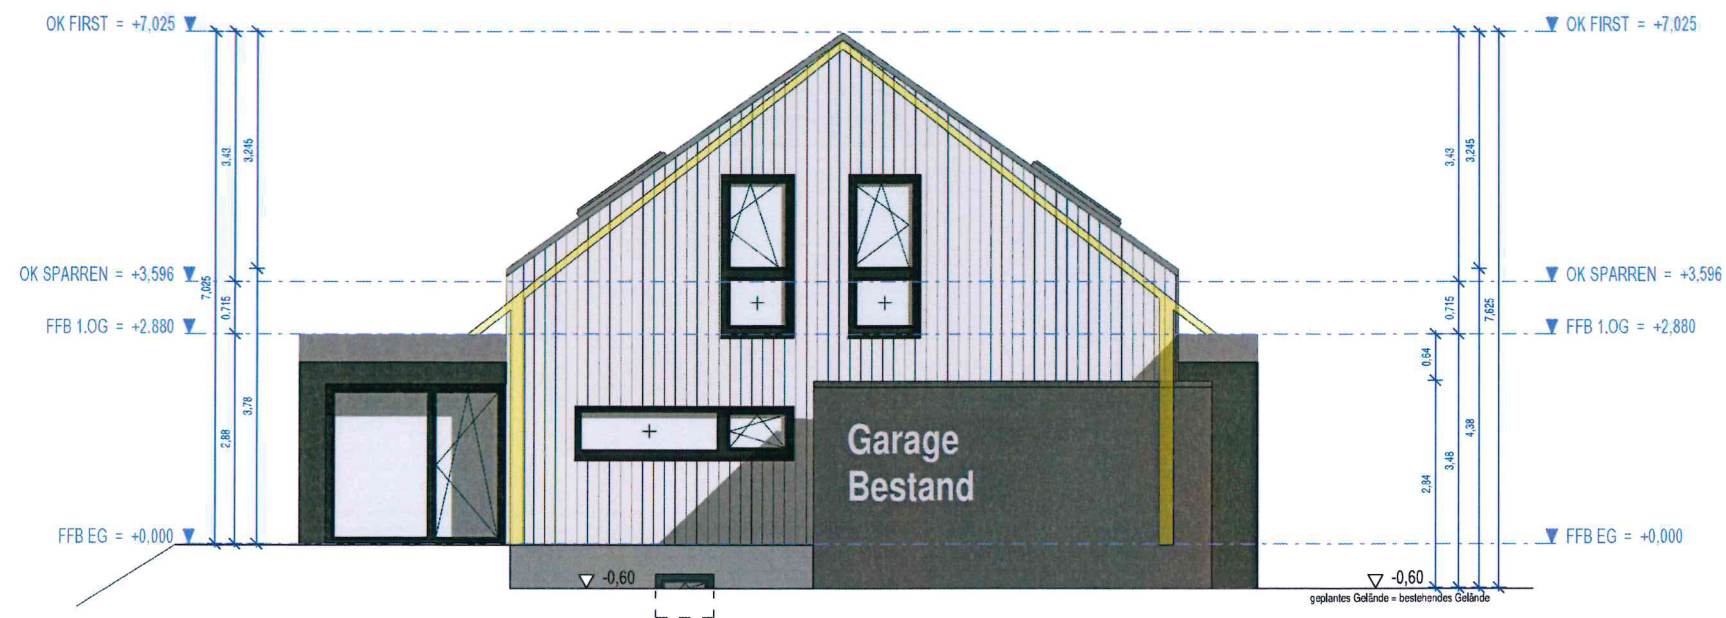


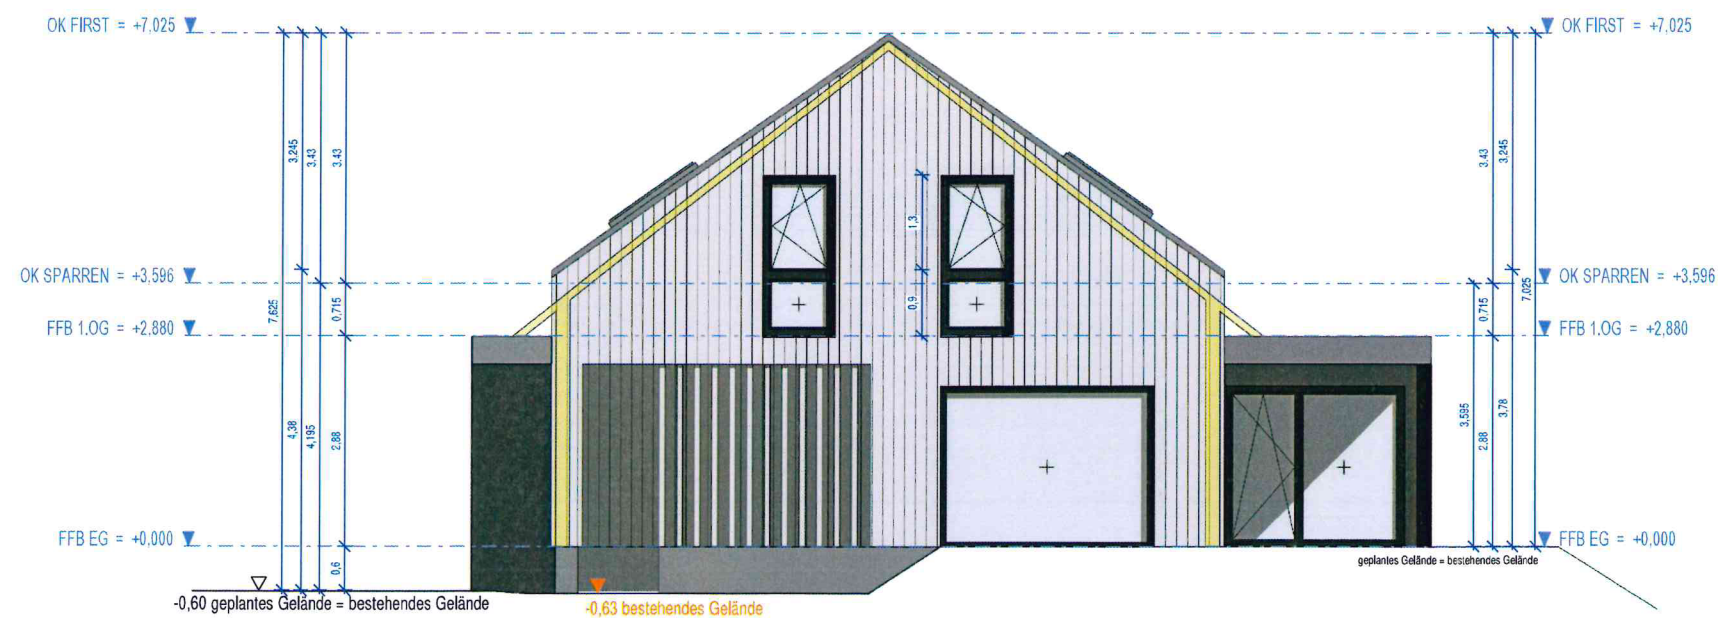

Ansicht Ost

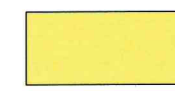

Ansicht West


 Abbruch

VEREINFACHTES BAUGENEHMIGUNGSVERFAHREN

BAUVORHABEN:

Neubau eines Einfamilienhauses
auf einem bestehenden Keller
Im Steig 8,
89155 Ersingen / Erbach

BAUHERRSCHAFT:

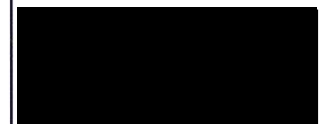

Ort, Datum:

Unterschrift:
.....

Planinhalt:

Ansichten: Ost-West

VERFASSER:



Unterschrift:.....

Maßstab:

1:100

Stand:

23.02.2021

Plan Nr.

06