



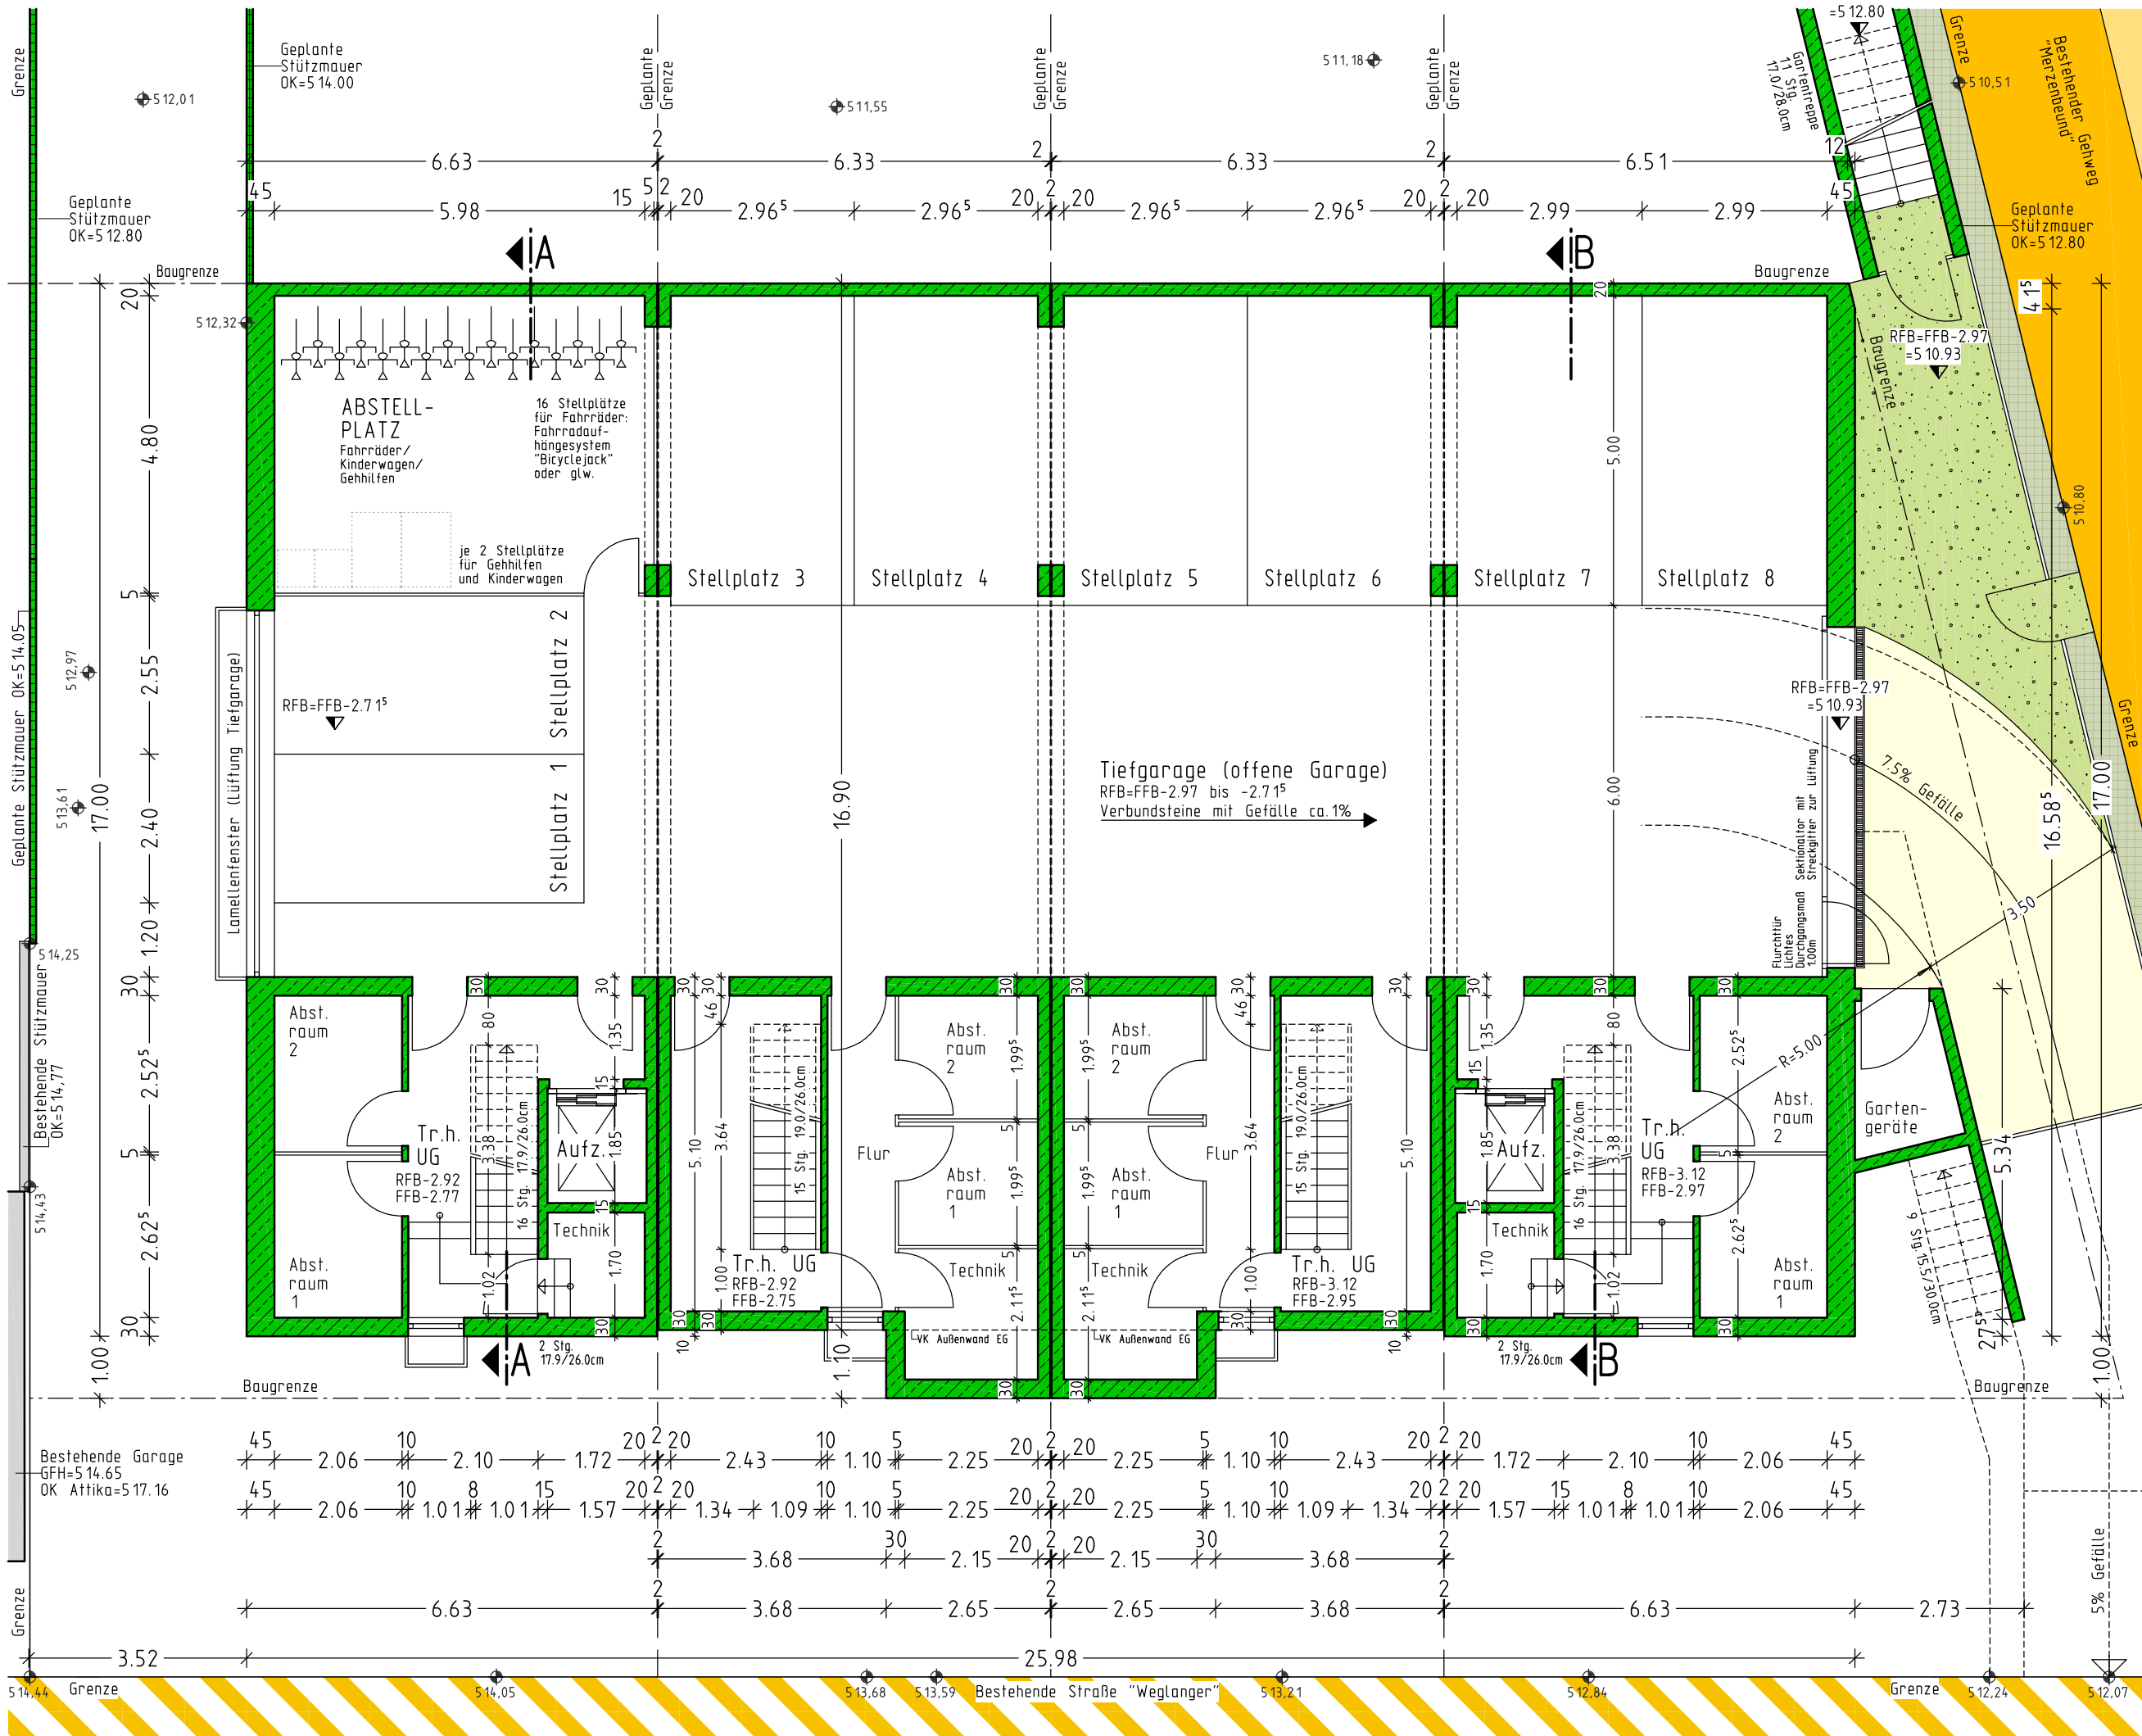

UNTERGESCHOSS
M. 1:100

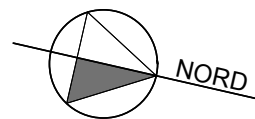

BAUVORHABEN
Neubau von vier Reihenhäusern
mit je 2 Wohneinheiten,
offener Tiefgarage
und Stellplätzen
Weglinger 67+67/1+67/2+67/3
FlSt. 3709
89155 Erbach

**BAUHERREN-
GEMEINSCHAFT**

Anerkannt: 11.02.2021

Anerkannt: 11.02.2021

**BAUBETREUUNG/
BAULEITUNG**

PLANVERFASSER

Gefertigt: 11.02.2021