




Grundriß EG
M 1:100

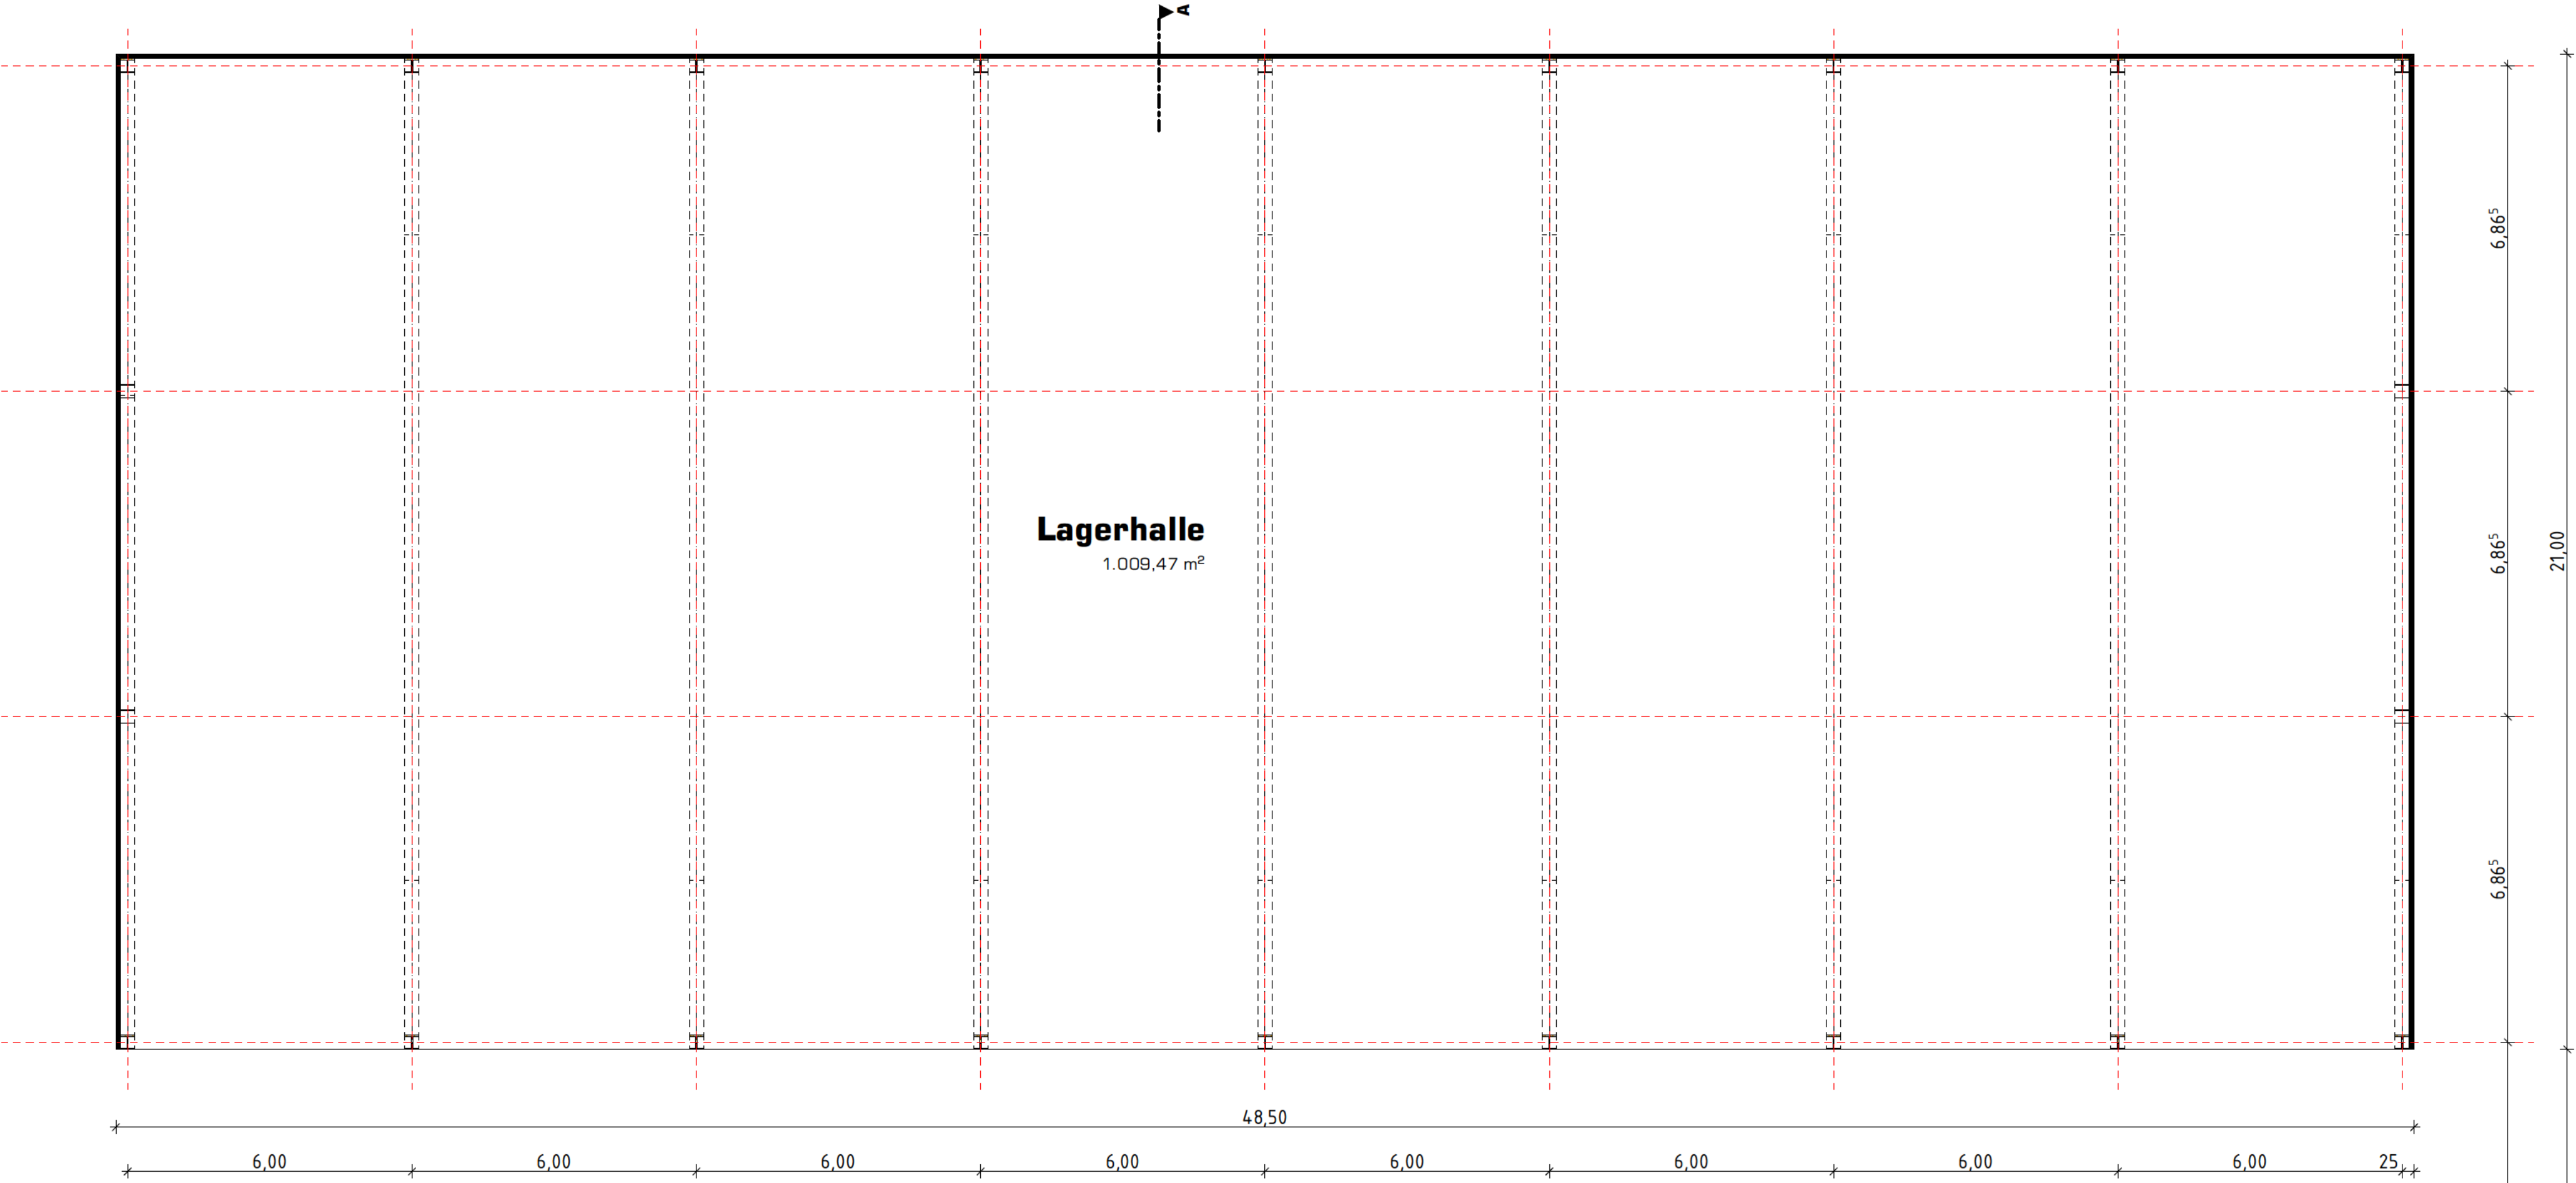

Grundriß M= 1:100

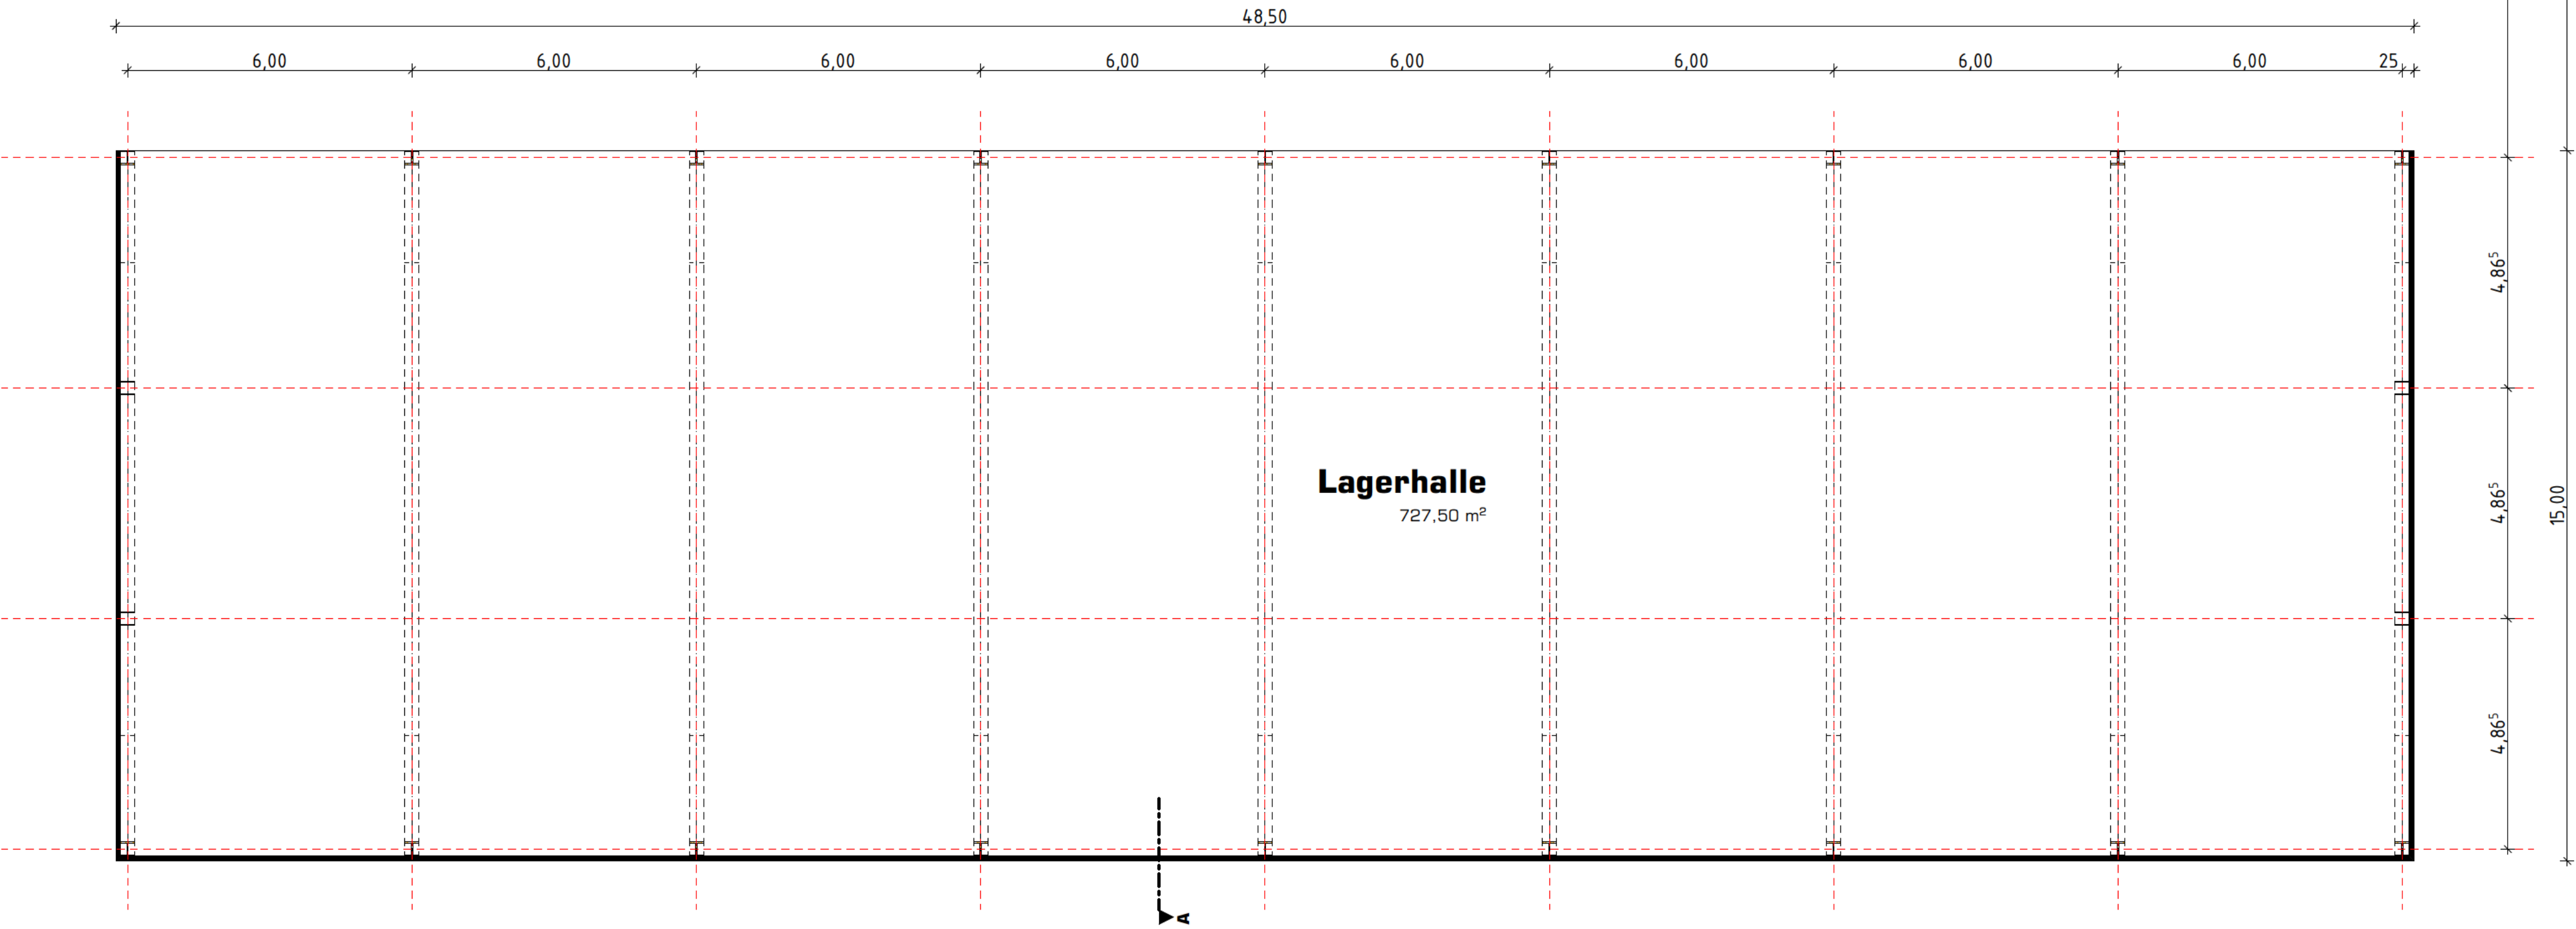

Luftbild

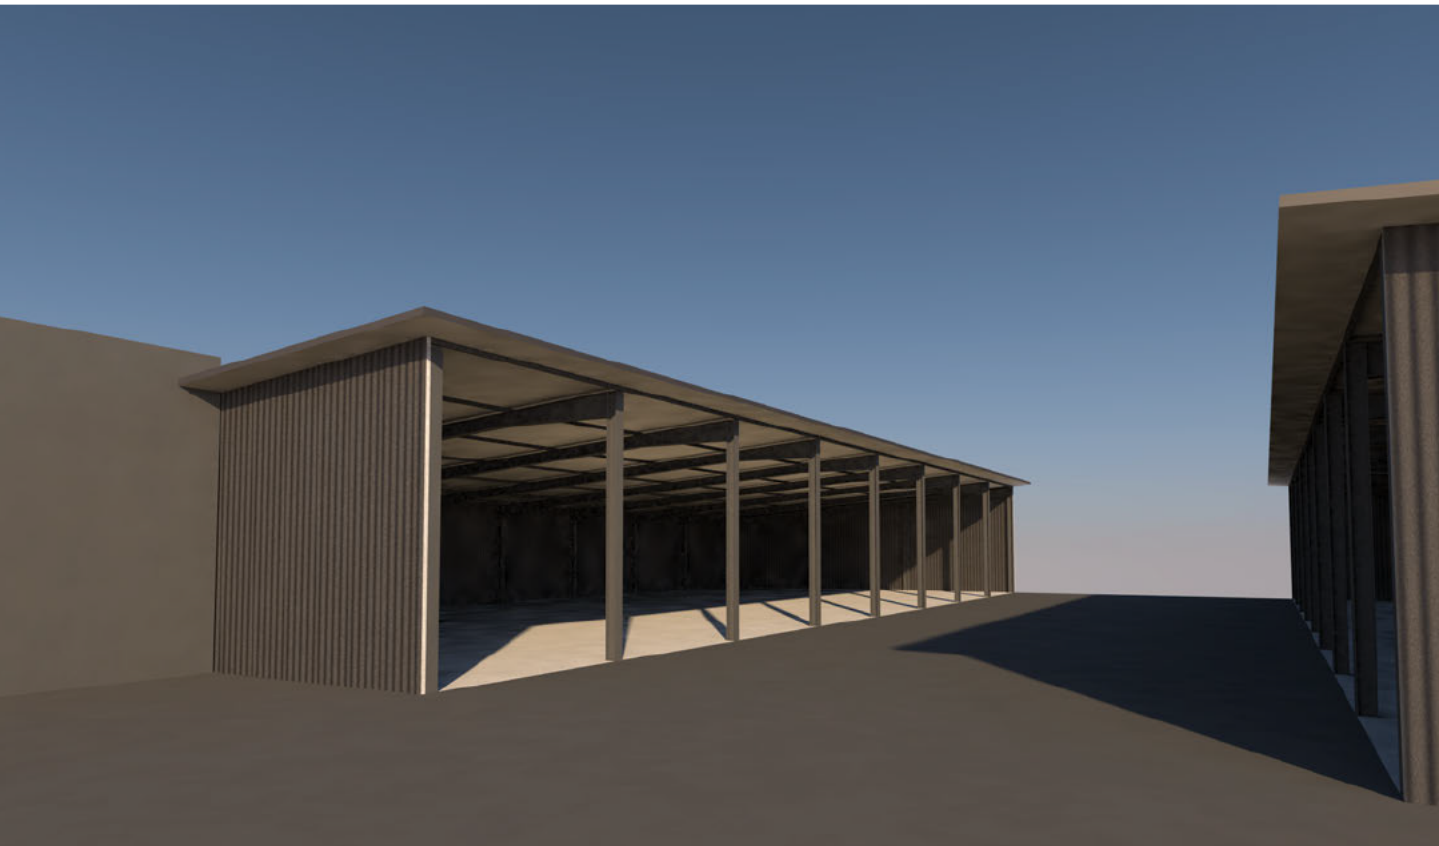

Visualisierung



BAUVORBESCHIED		
Grundriß EG		
BAUHERR:		
PROJEKT:		
Neubau von 2 Lagerhallen		
Dellmensing-Straße 69		
89155 Erbach-Ersingen		
der BAUHERR	der ARCHITEKT	
Maßstab:	Gef.:	Plan-Nr.:
1:100	19.04.2021	1