



Ansichten & Schnitt


M 1:100

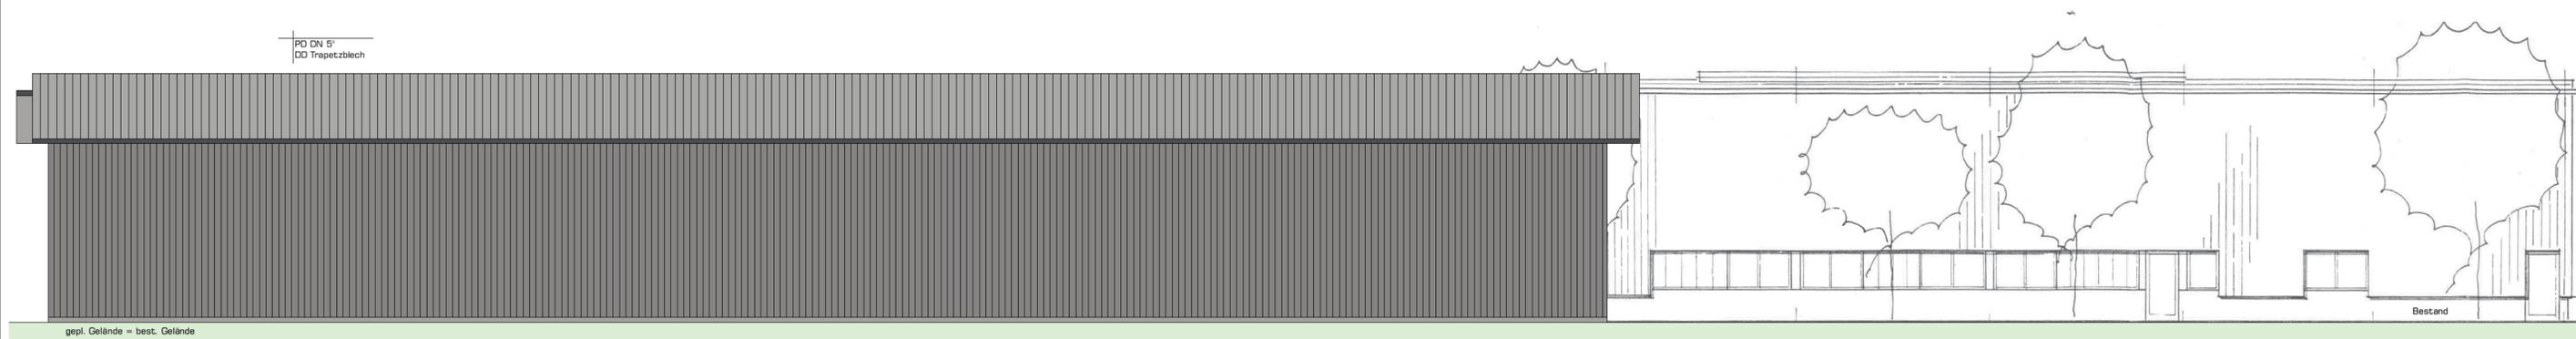

Ansicht West

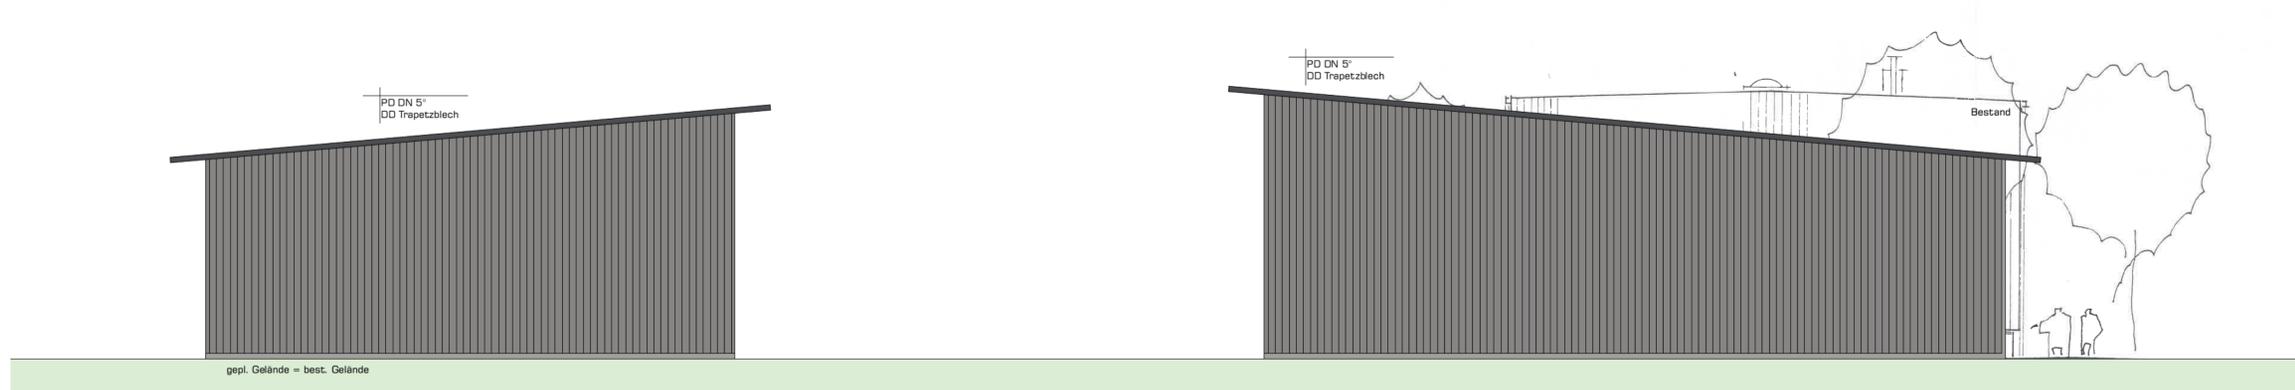

Ansicht Nord

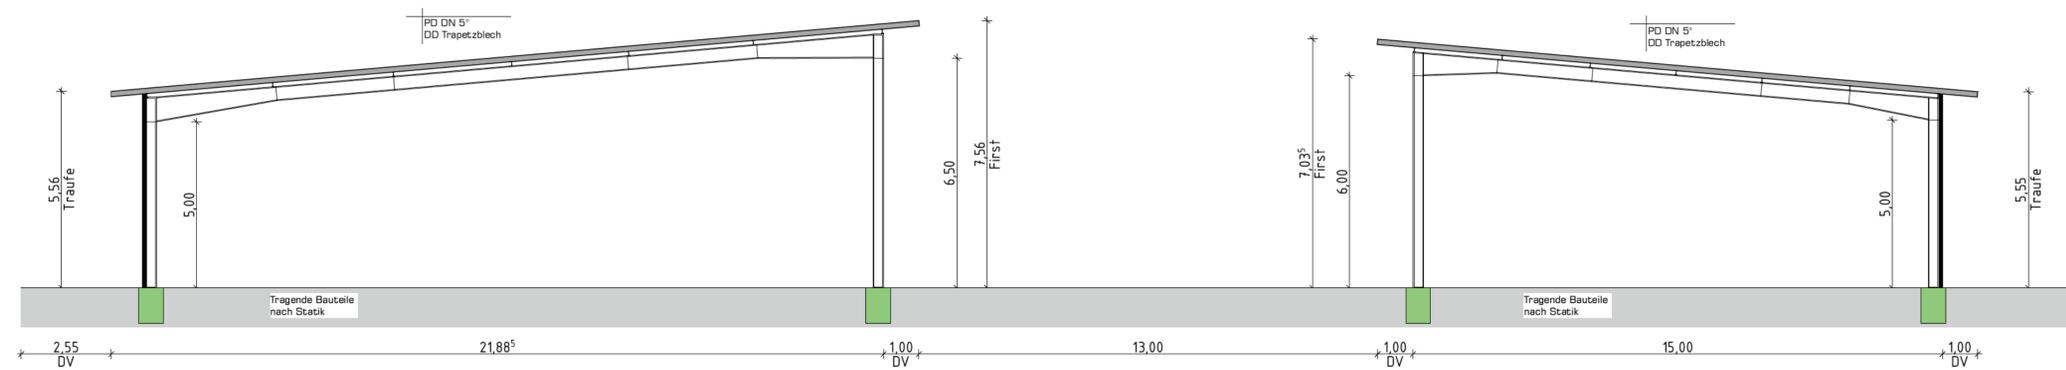

Schnitt A-A

BAUVORBEREICH

Ansichten & Schnitt

BAUHERR:

PROJEKT:

Neubau von 2 Lagerhallen
 Dellmensing Straße 69
 89155 Erbach-Ersingen

BAUHERR: [Redacted] ARCHITEKT: [Redacted]

Maßstab: 1:100 Gef.: 19.04.2021 Plan-Nr.: 2