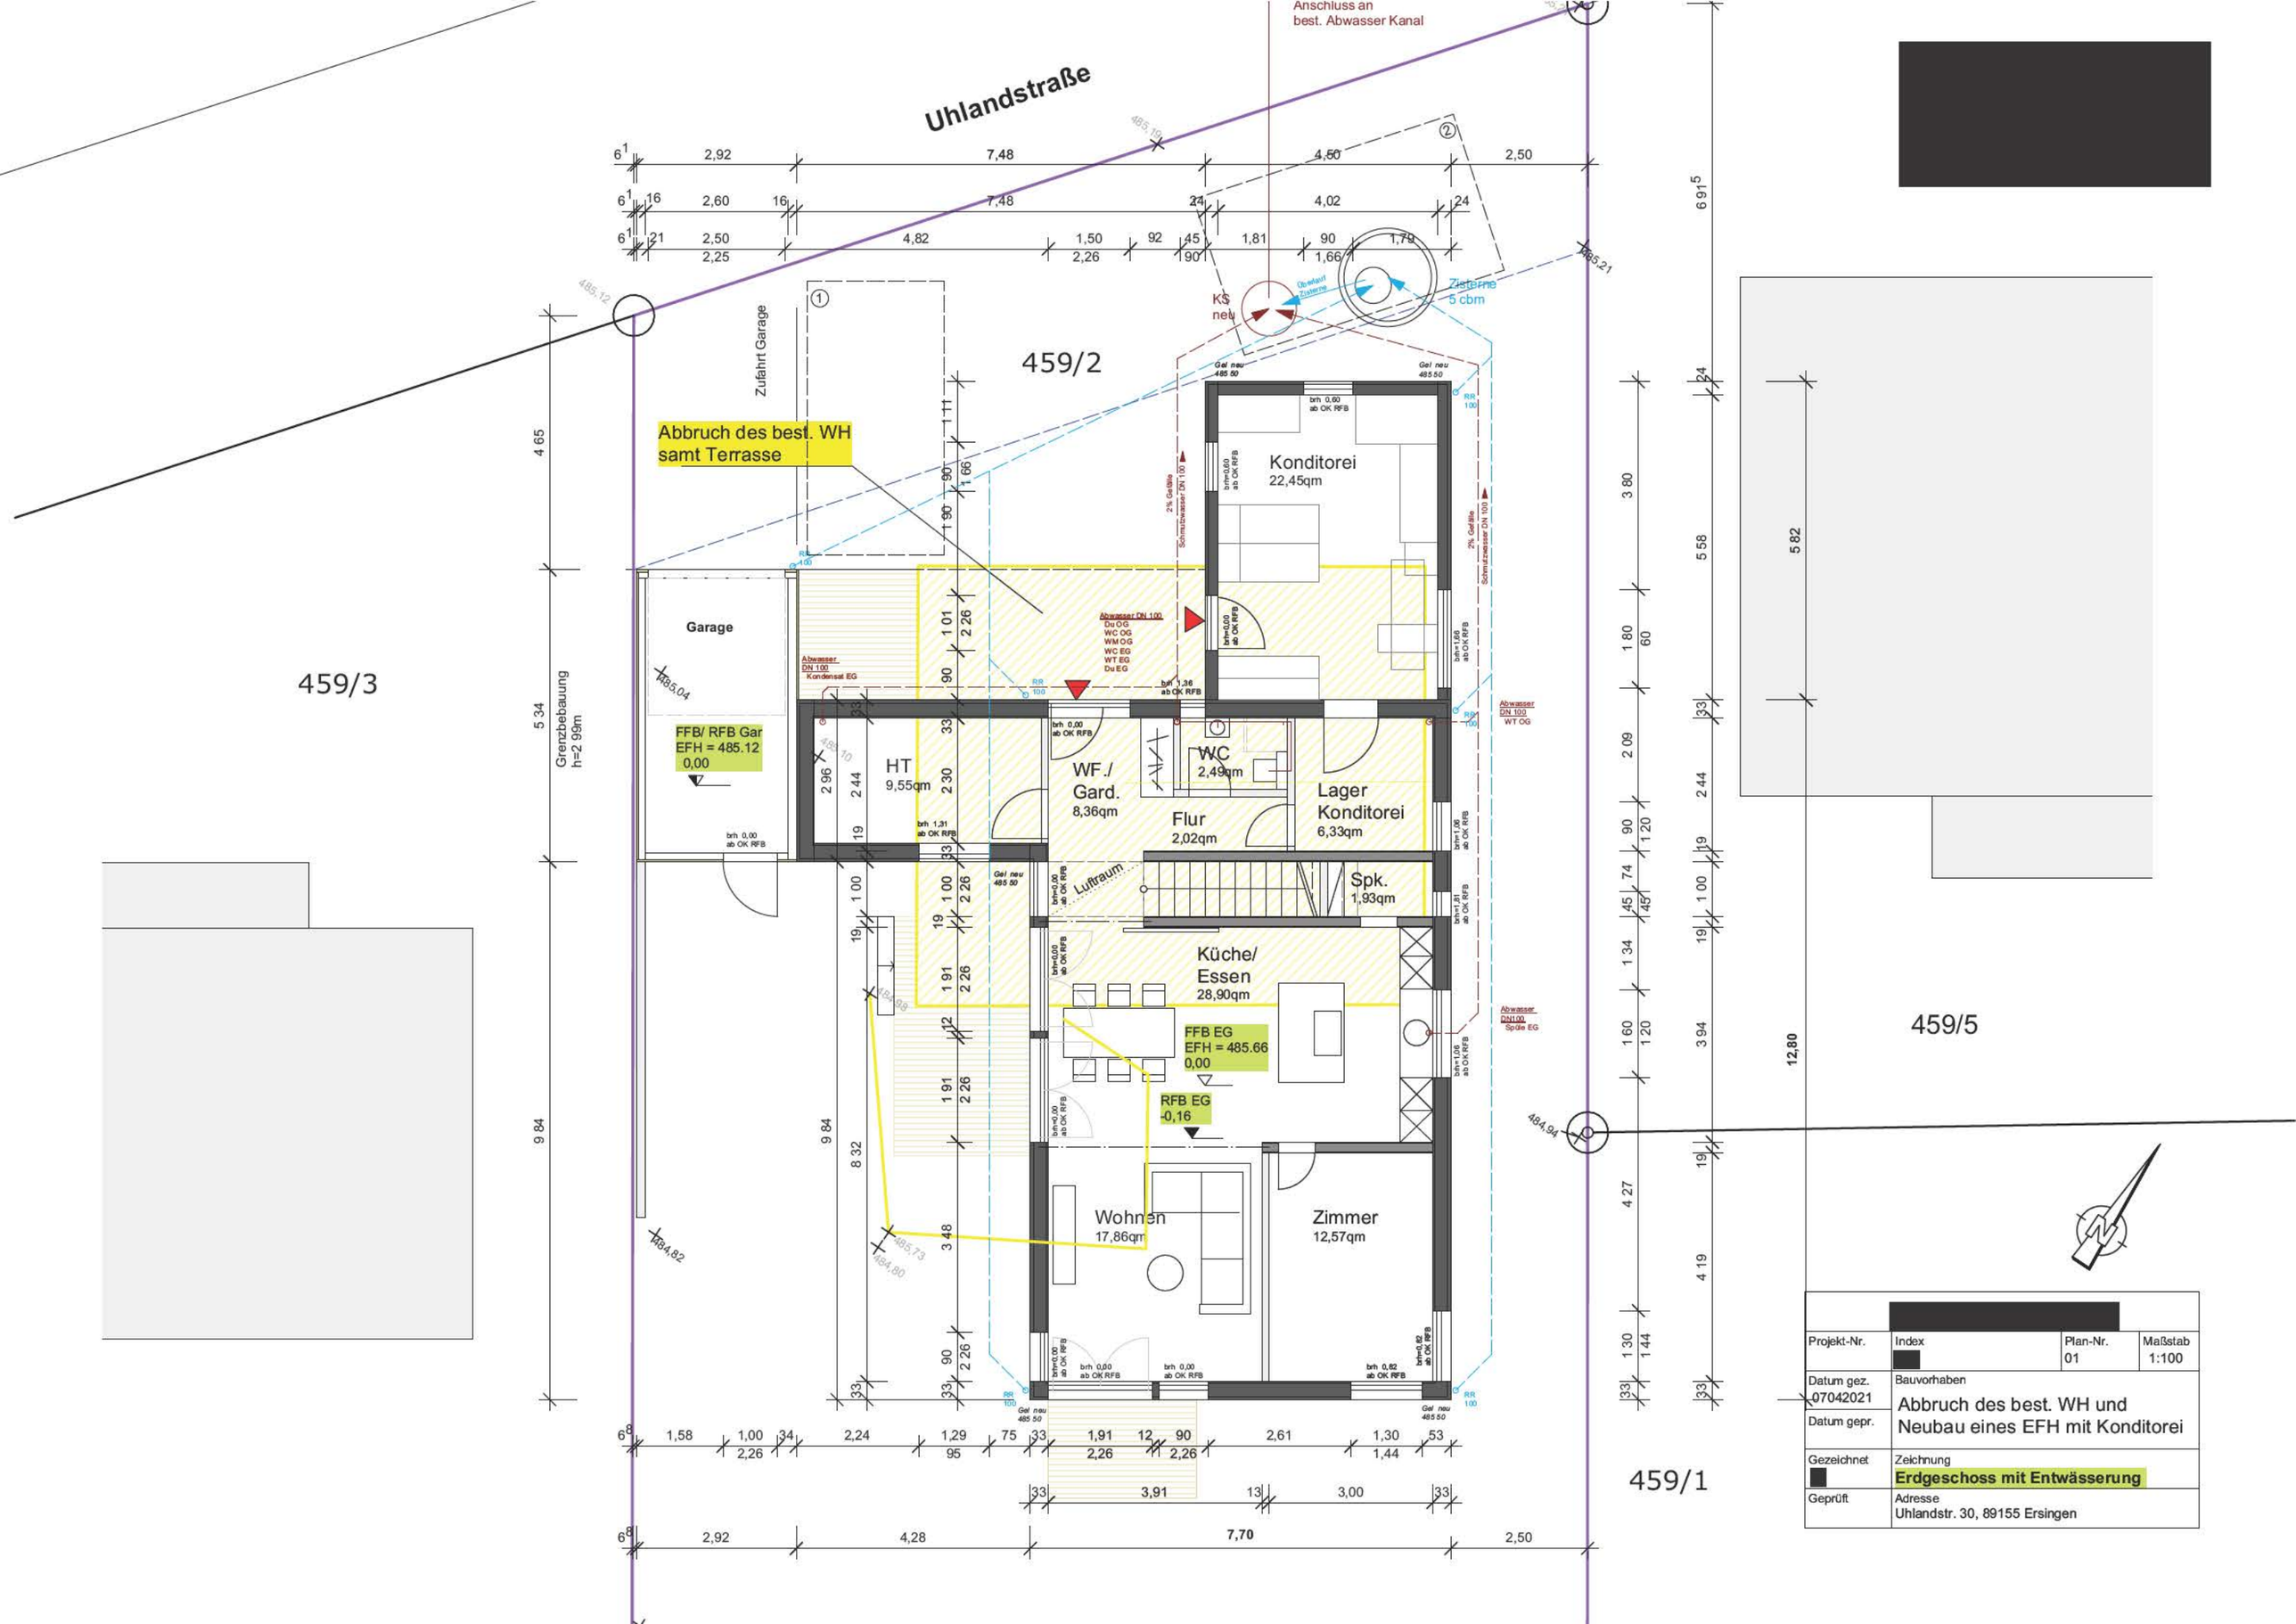

[redacted]

Projekt-Nr.	Index	Plan-Nr.	Maßstab
	[redacted]	01	1:100
Datum gez. 07042021	Bauvorhaben		
Datum gepr.	Abbruch des best. WH und Neubau eines EFH mit Konditorei		
Gezeichnet [redacted]	Zeichnung		
	Erdgeschoss mit Entwässerung		
Geprüft	Adresse		
	Uhlandstr. 30, 89155 Ersingen		