


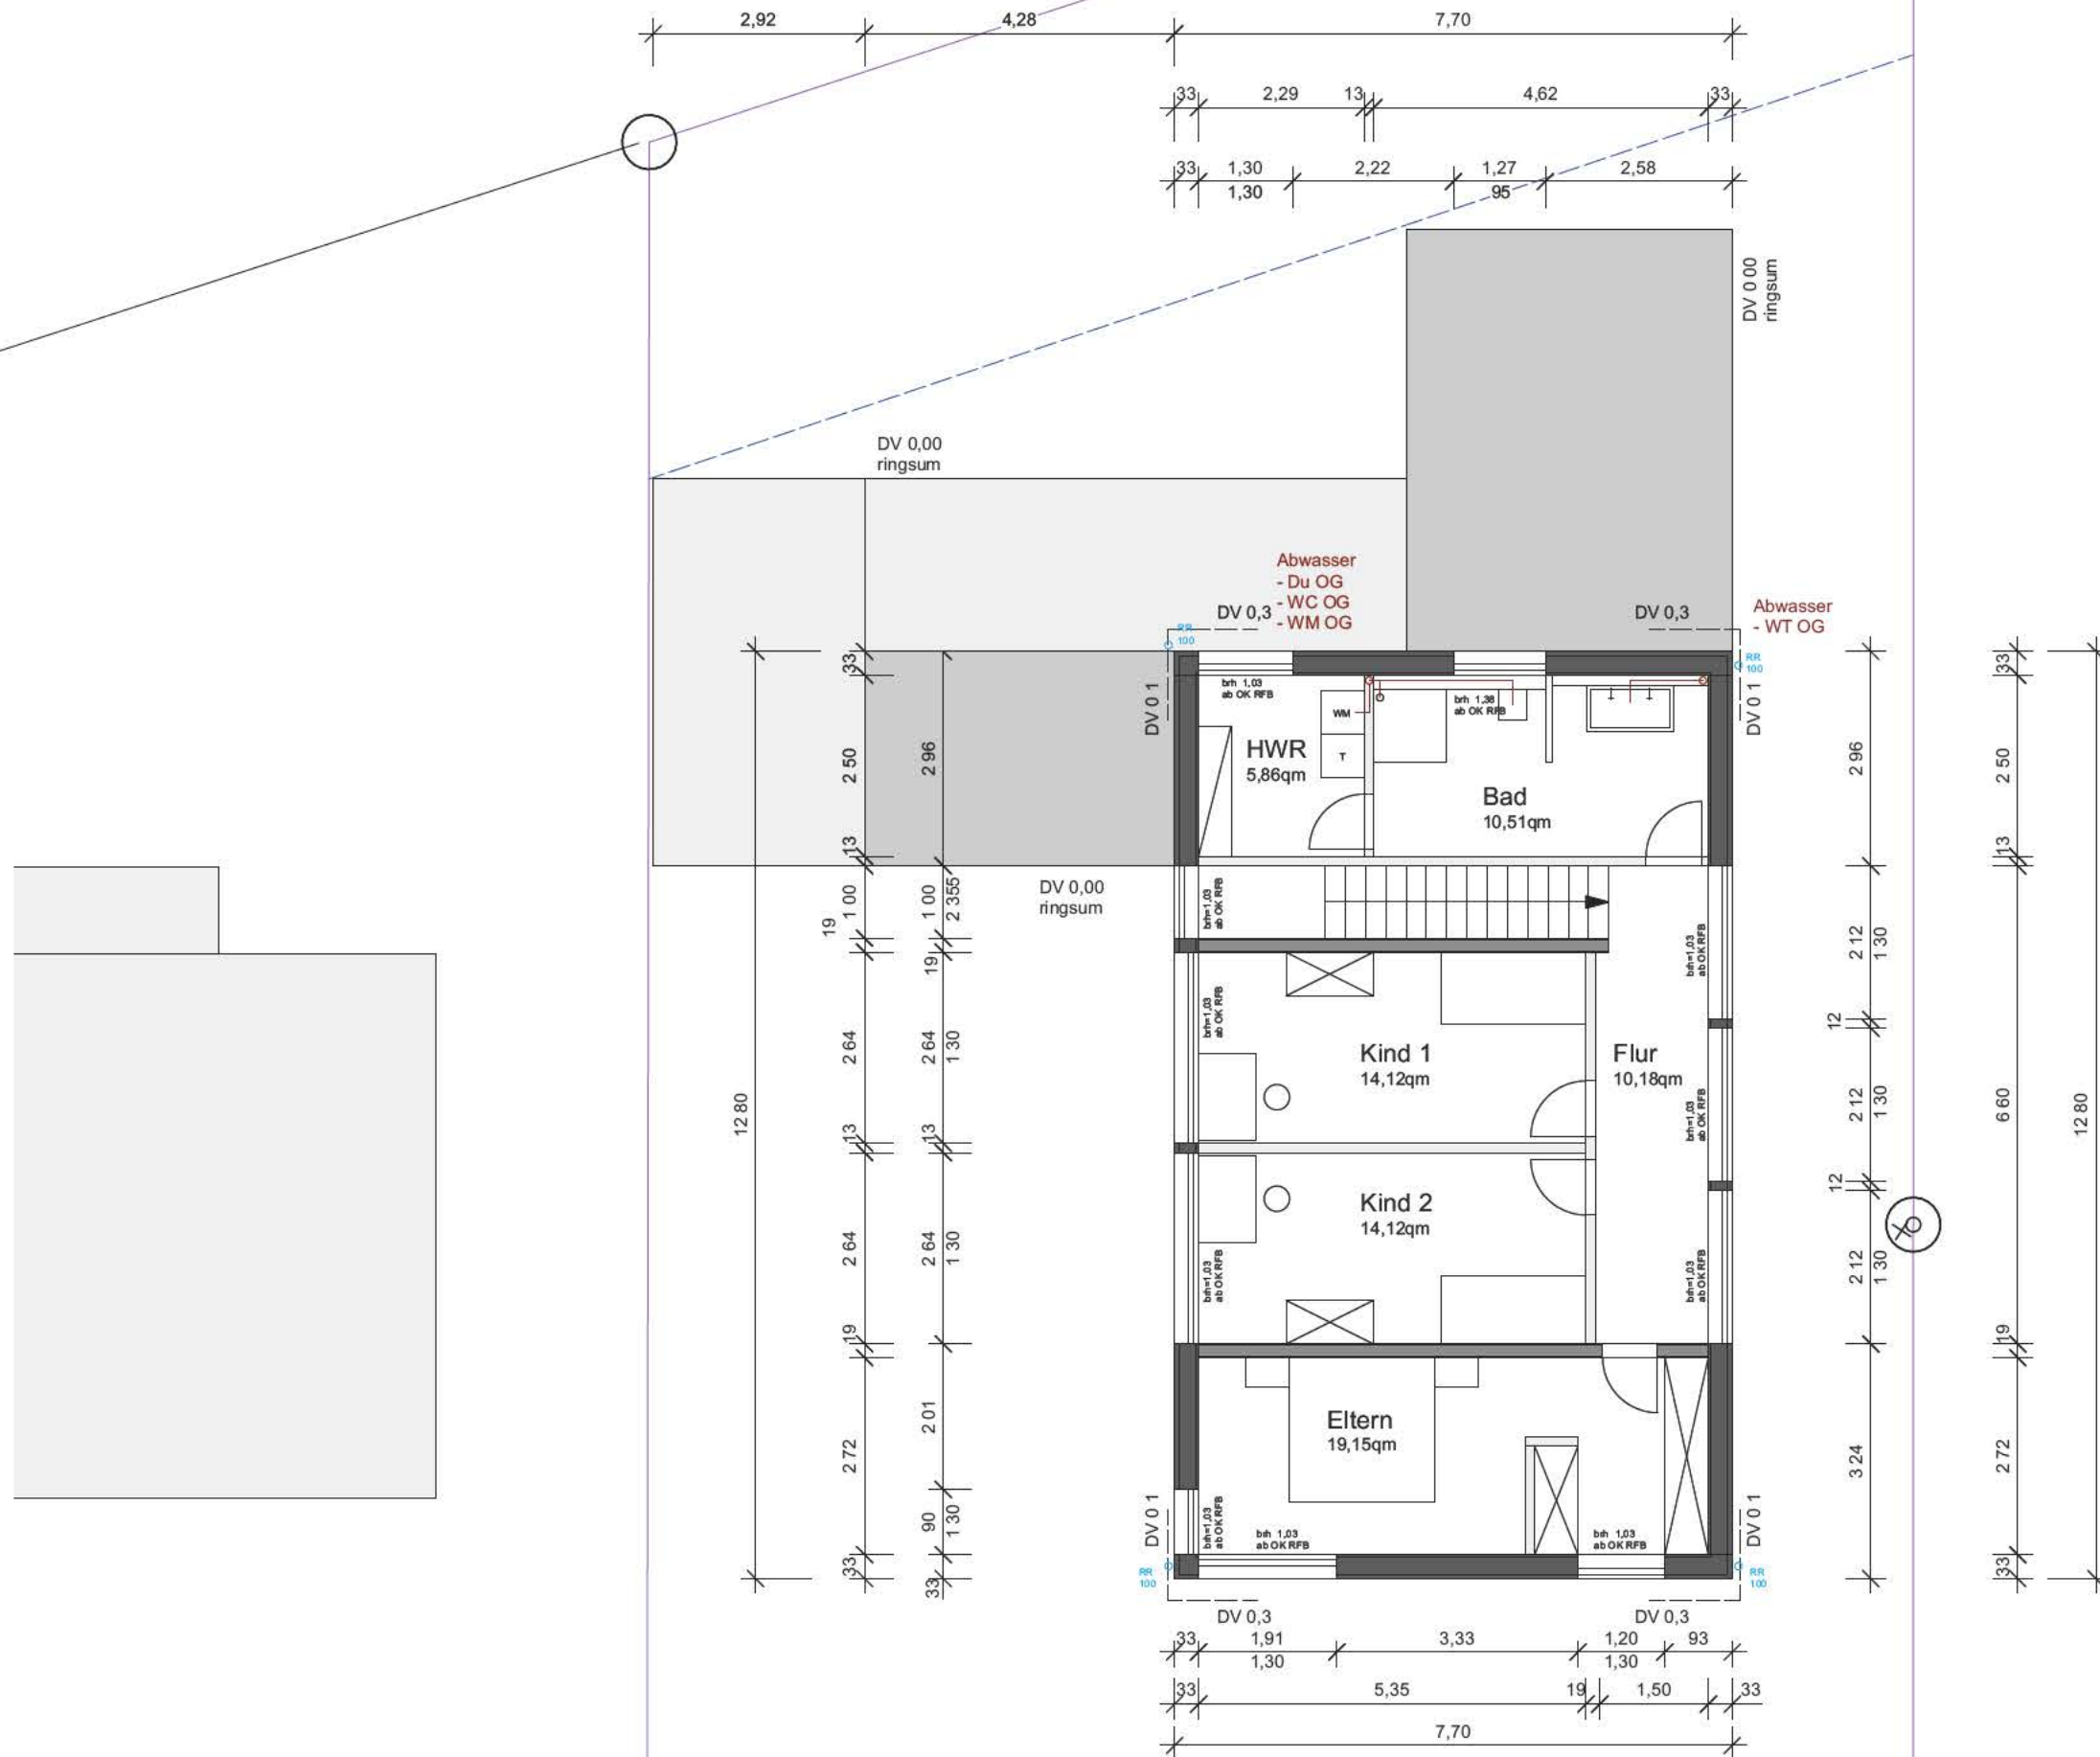

Projekt-Nr.	Index	Plan-Nr.	Maßstab
		02	1:100
Datum gez.	Bauvorhaben		
07042021	Abbruch des best. WH und		
Datum gepr.	Neubau eines EFH mit Konditorei		
Gezeichnet	Zeichnung		
	Obergeschoss		
Geprüft	Adresse		
	Uhlandstr. 30, 89155 Ersingen		