


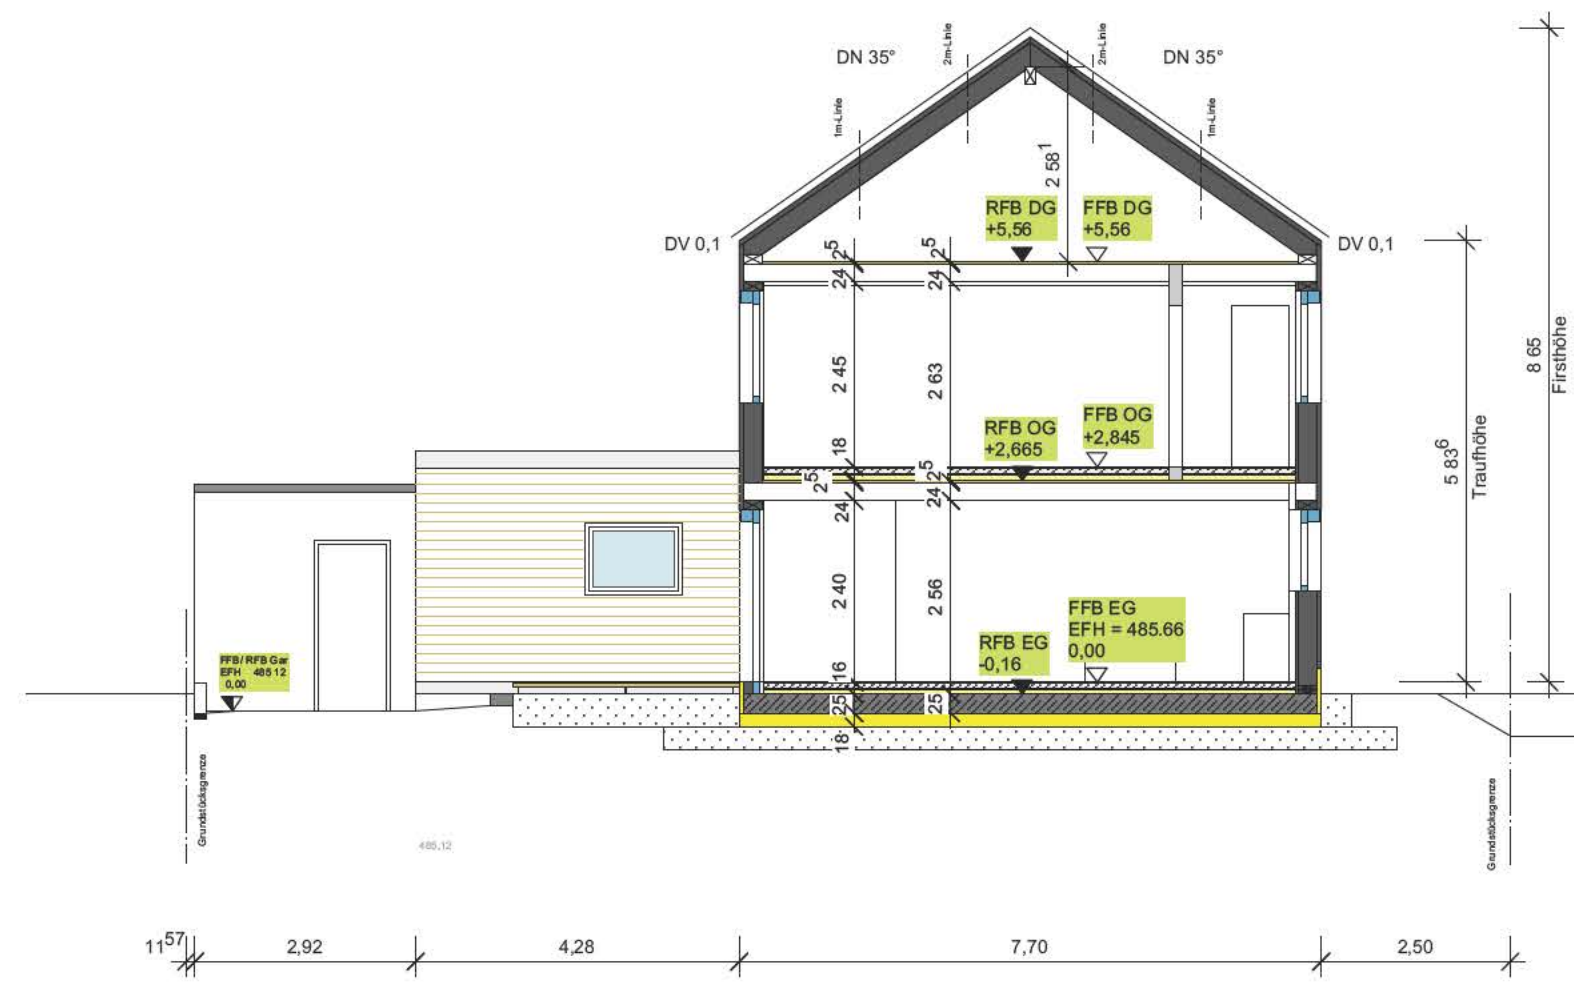

[Redacted]			
Projekt-Nr.	Index	Plan-Nr.	Maßstab
	[Redacted]	03	1:100
Datum gez.	Bauvorhaben		
07042021	Abbruch des best. WH und Neubau eines EFH mit Konditorei		
Datum gepr.			
Gezeichnet	Zeichnung		
[Redacted]	Schnitt		
Geprüft	Adresse		
	Uhlandstr. 30, 89155 Ersingen		