


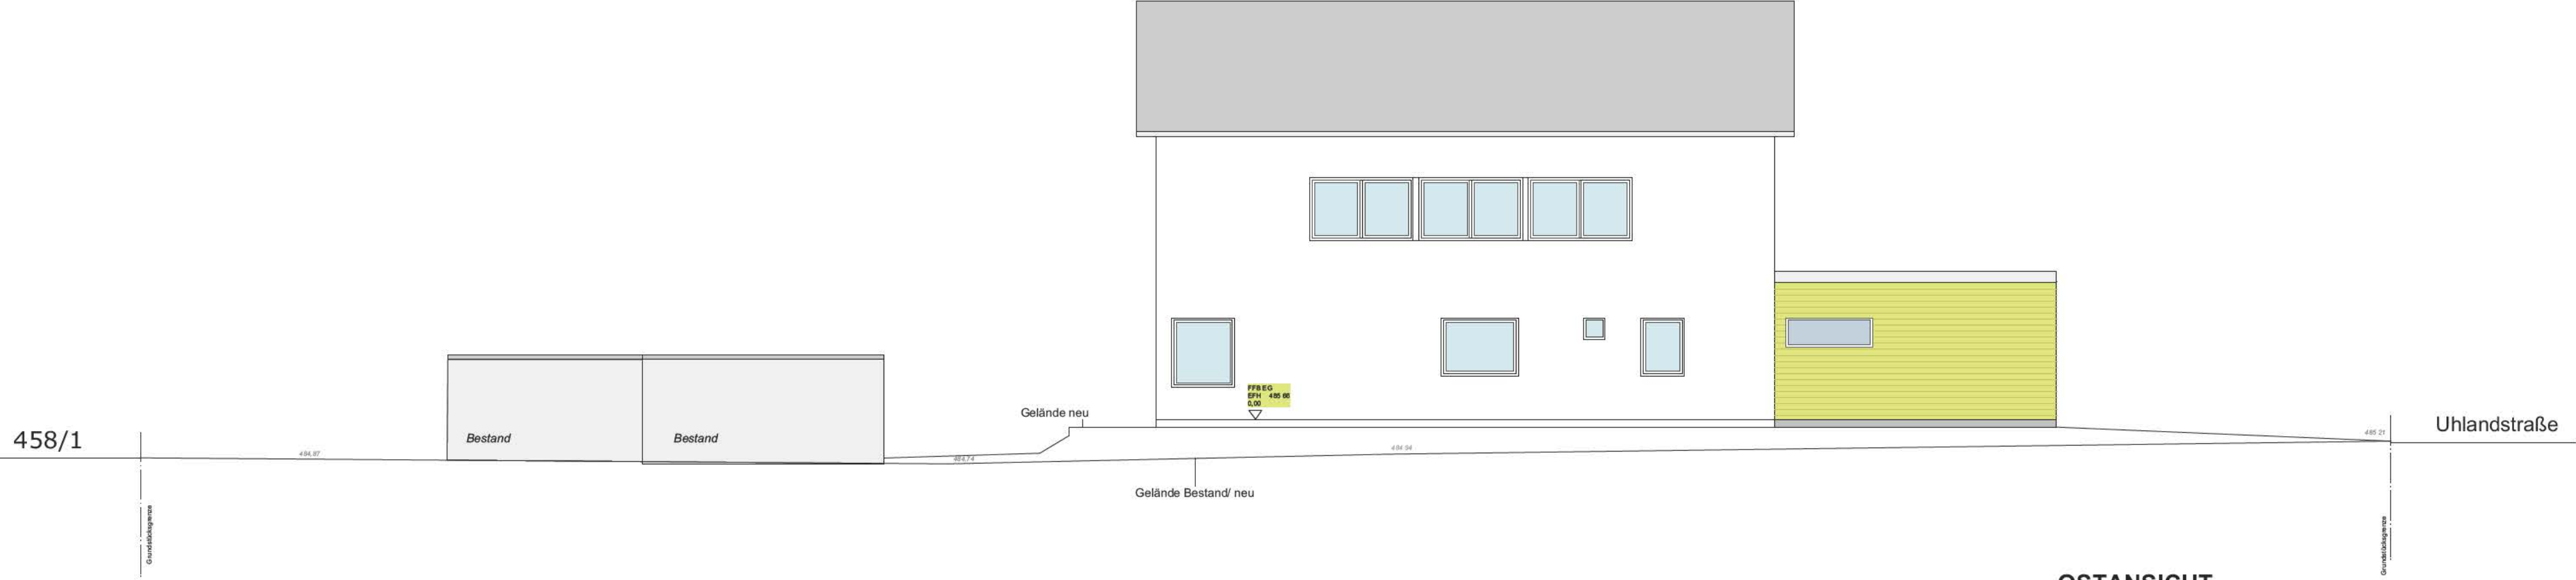

OSTANSICHT



NORDANSICHT

Projekt-Nr.	Index	Plan-Nr.	Maßstab
		04	1:100
Datum gez.	Bauvorhaben		
07042021			
Datum gepr.	Abbruch des best. WH und Neubau eines EFH mit Konditorei		
Gezeichnet	Zeichnung		
	Nord- und Ostansicht		
Geprüft	Adresse		
	Umlandstr. 30, 89155 Ersingen		