


WESTANSICHT

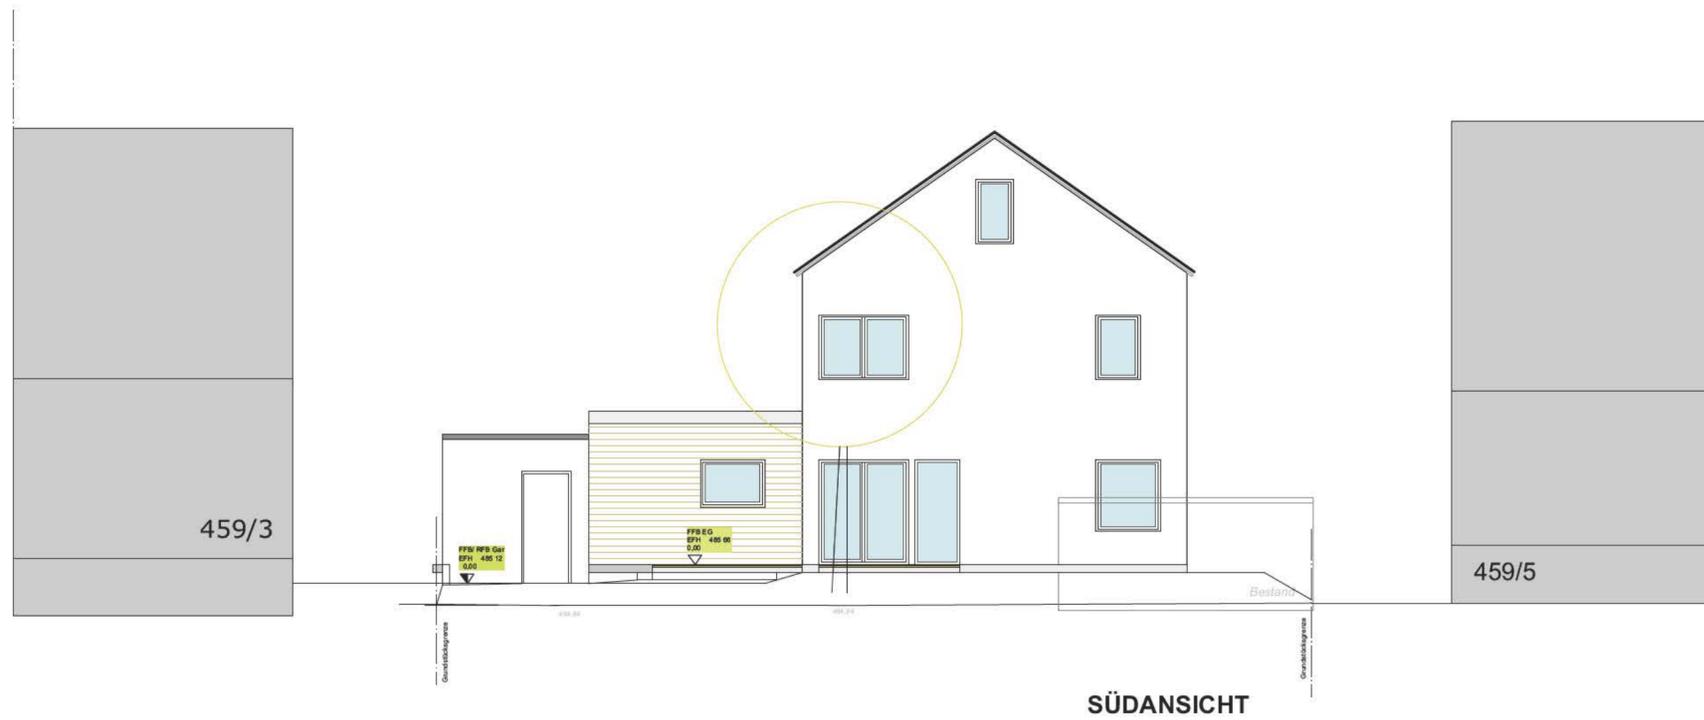

SÜDANSICHT

Projekt-Nr.	Index	Plan-Nr.	Maßstab
07042021	Bauvorhaben	05	1:100
Datum gepr.	Abbruch des best. WH und Neubau eines EFH mit Konditorei		
Gezeichnet	Zeichnung Süd- und Westansicht		
Geprüft	Adresse Umlandstr. 30, 89155 Ersingen		