


Ansicht von Westen

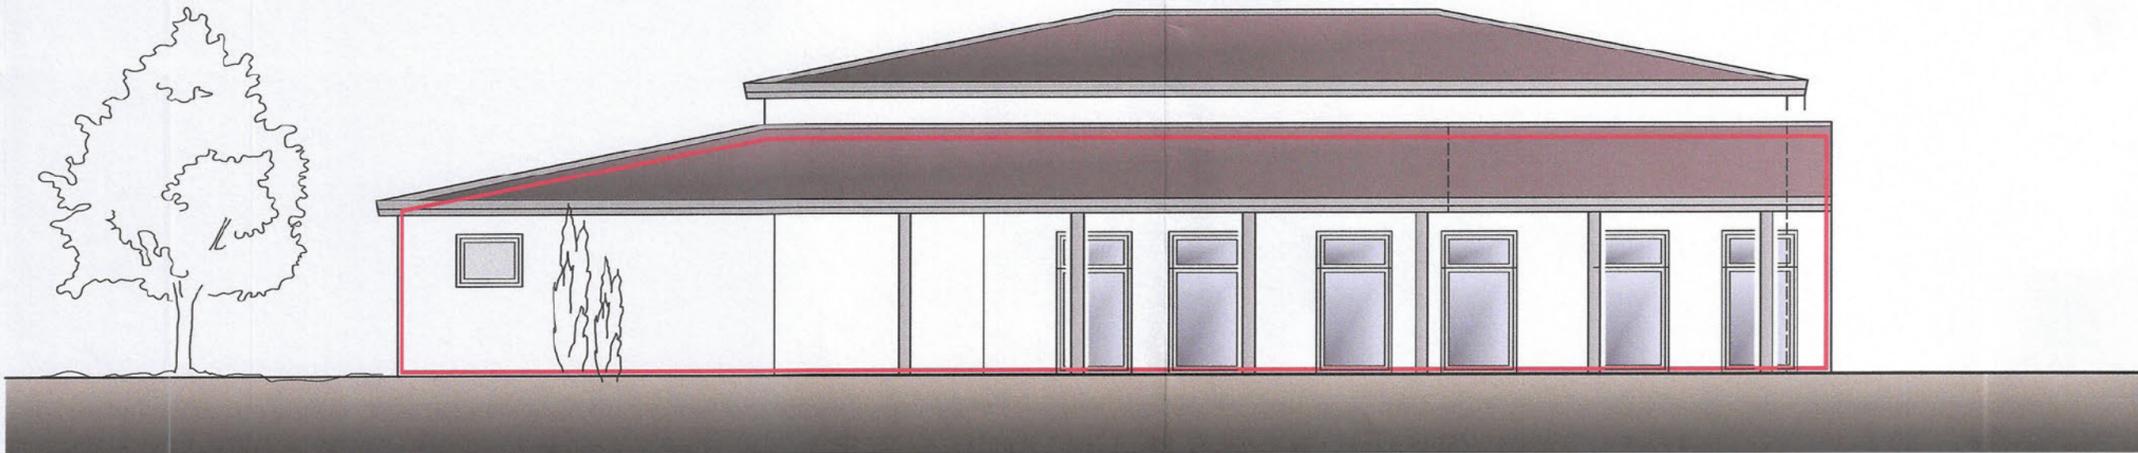


Ansicht von Norden

## Bauvoranfrage


Erweiterung eines im Außenbereich zulässigerweise errichteten Betriebs um 3 Hundepensionsplätze sowie Erweiterung des Personalbereichs in eine betriebsnotwendige Wohnung, Egginger Str. 100, 89155 Erbach.

Ansichten M. 1:100


Bauherr:

 

Nachbarn:

 

Architekt:

 

Datum: 25.05.2021