


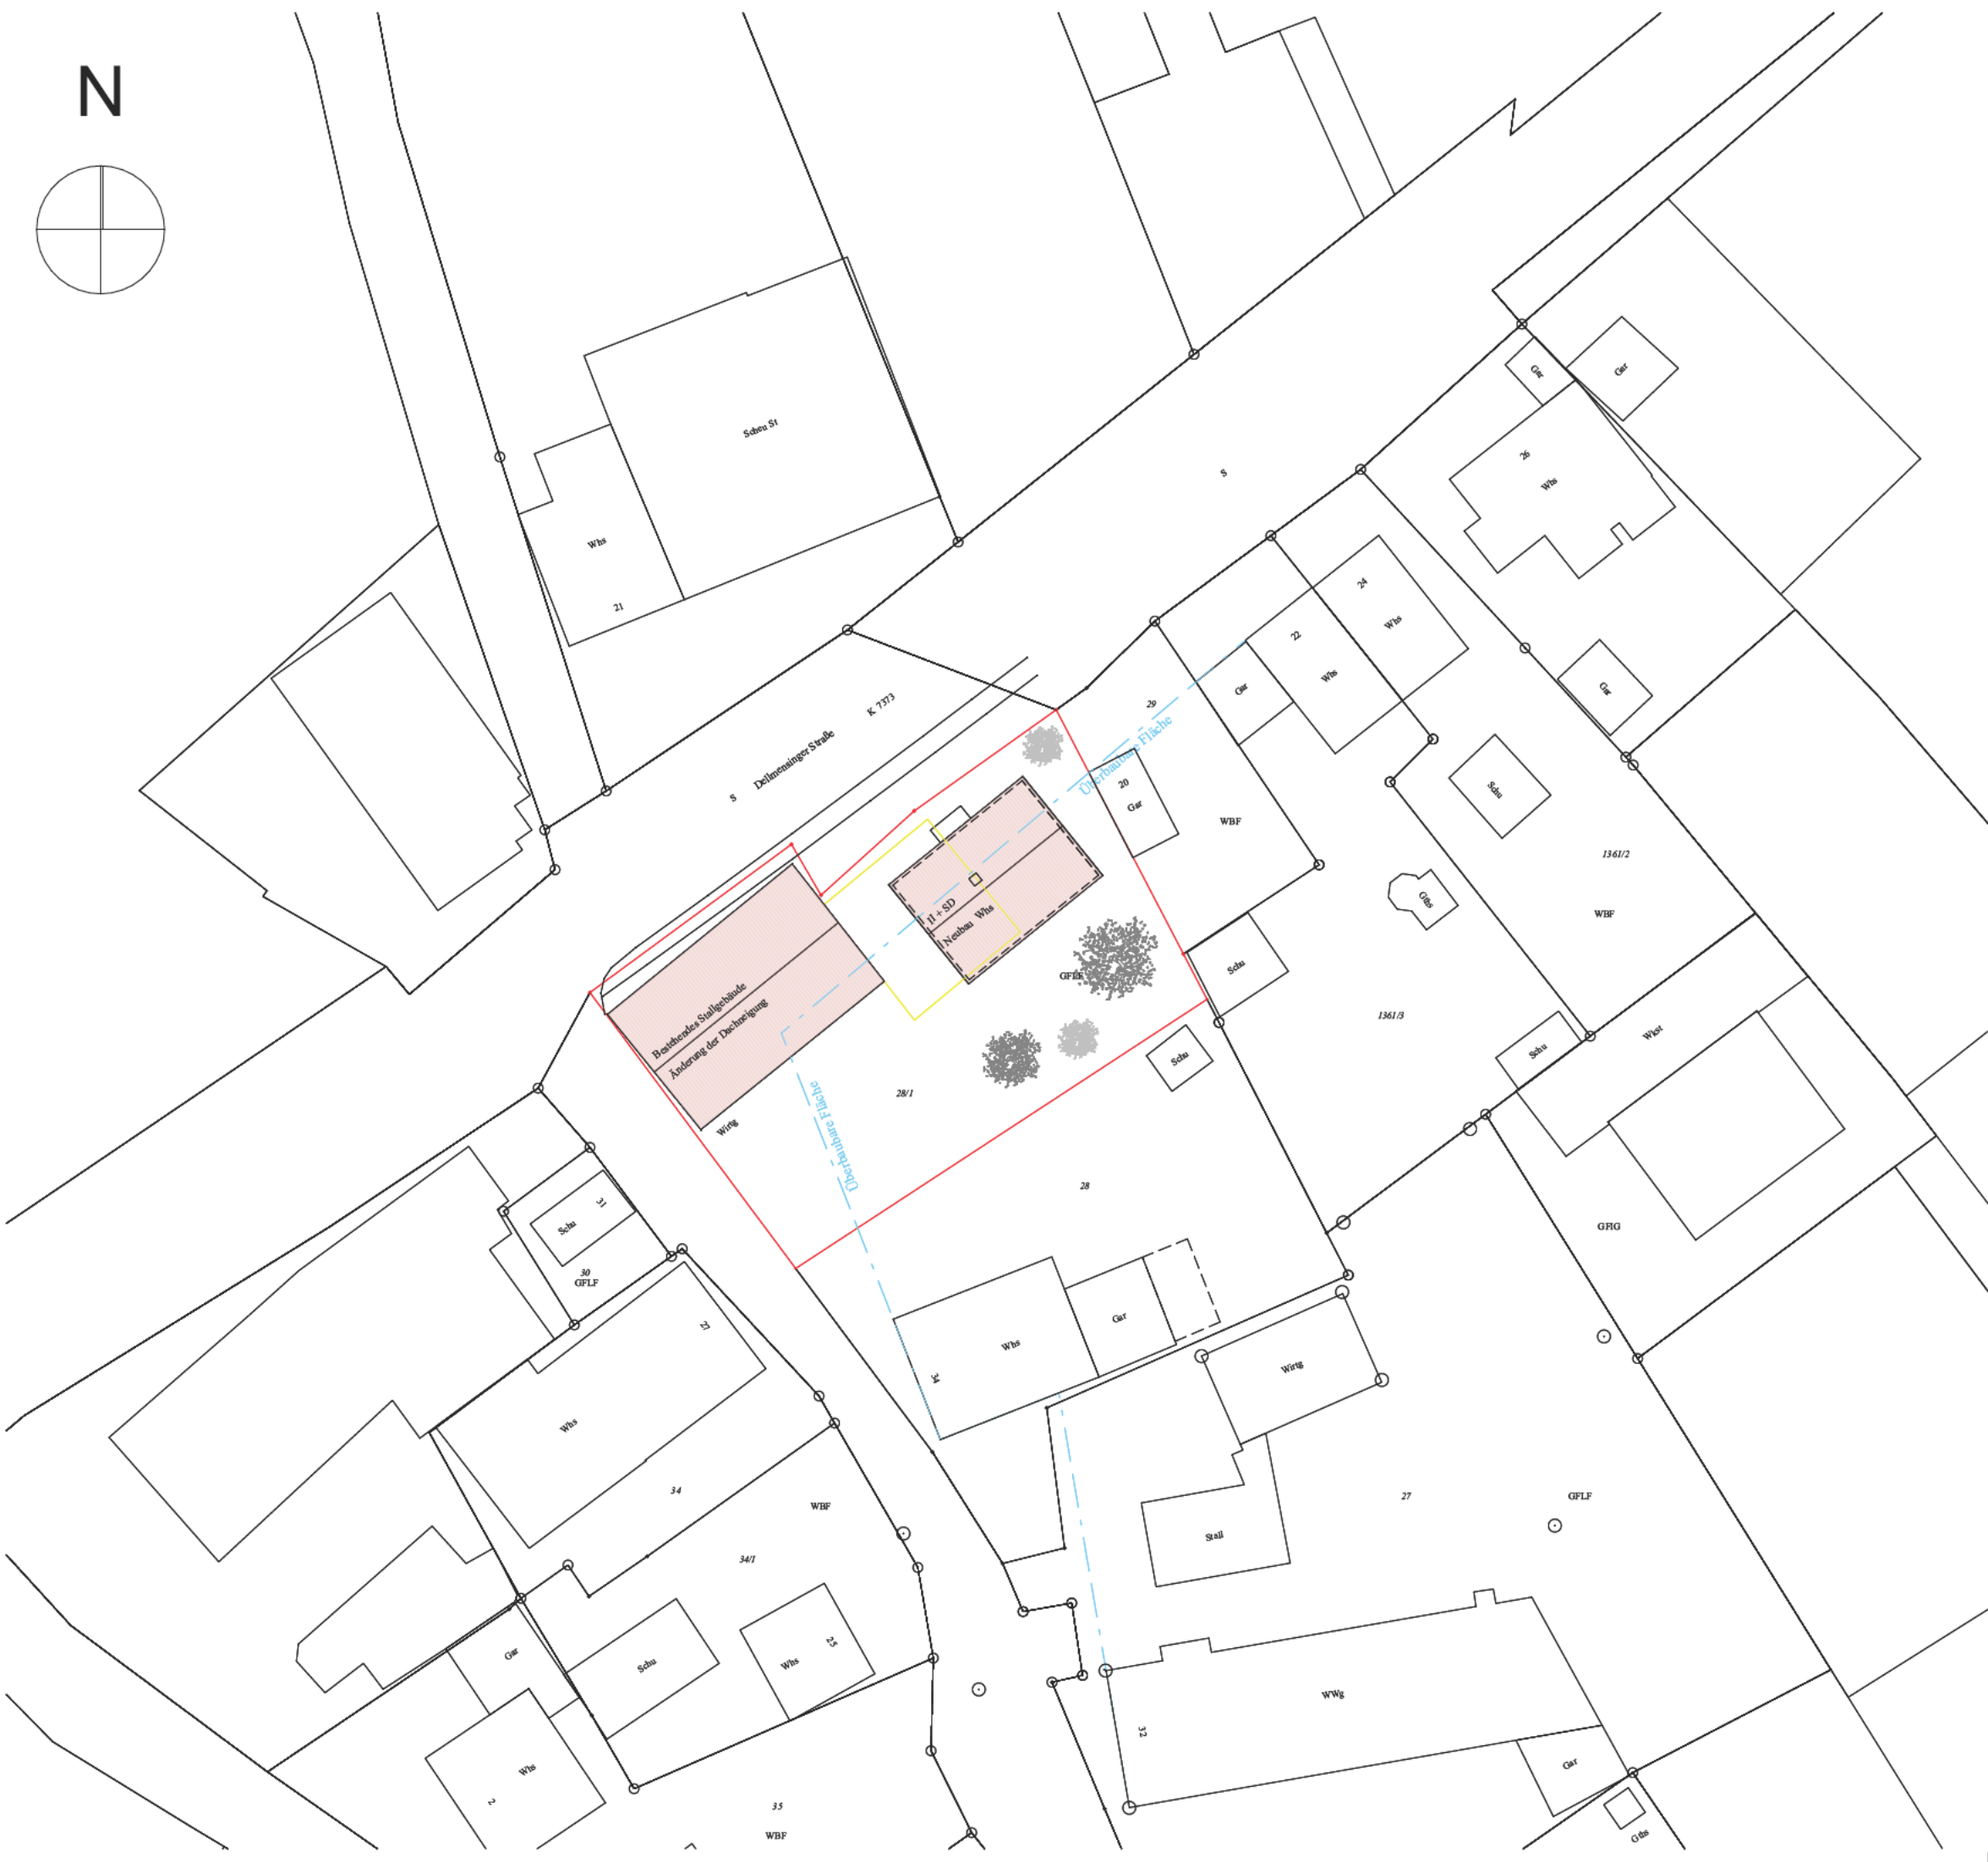

	BESTAND
	NEUBAU
	ABBRUCH

Abbruch einer bestehenden Scheune, sowie
Änderung der Dachneigung des bestehenden Stallgebäudes
& Neubau eines Wohnhauses, Flst. Nr. 28/1,
Dellmensinger Straße 28
89155 Erbach Erisingen

M 1:500