


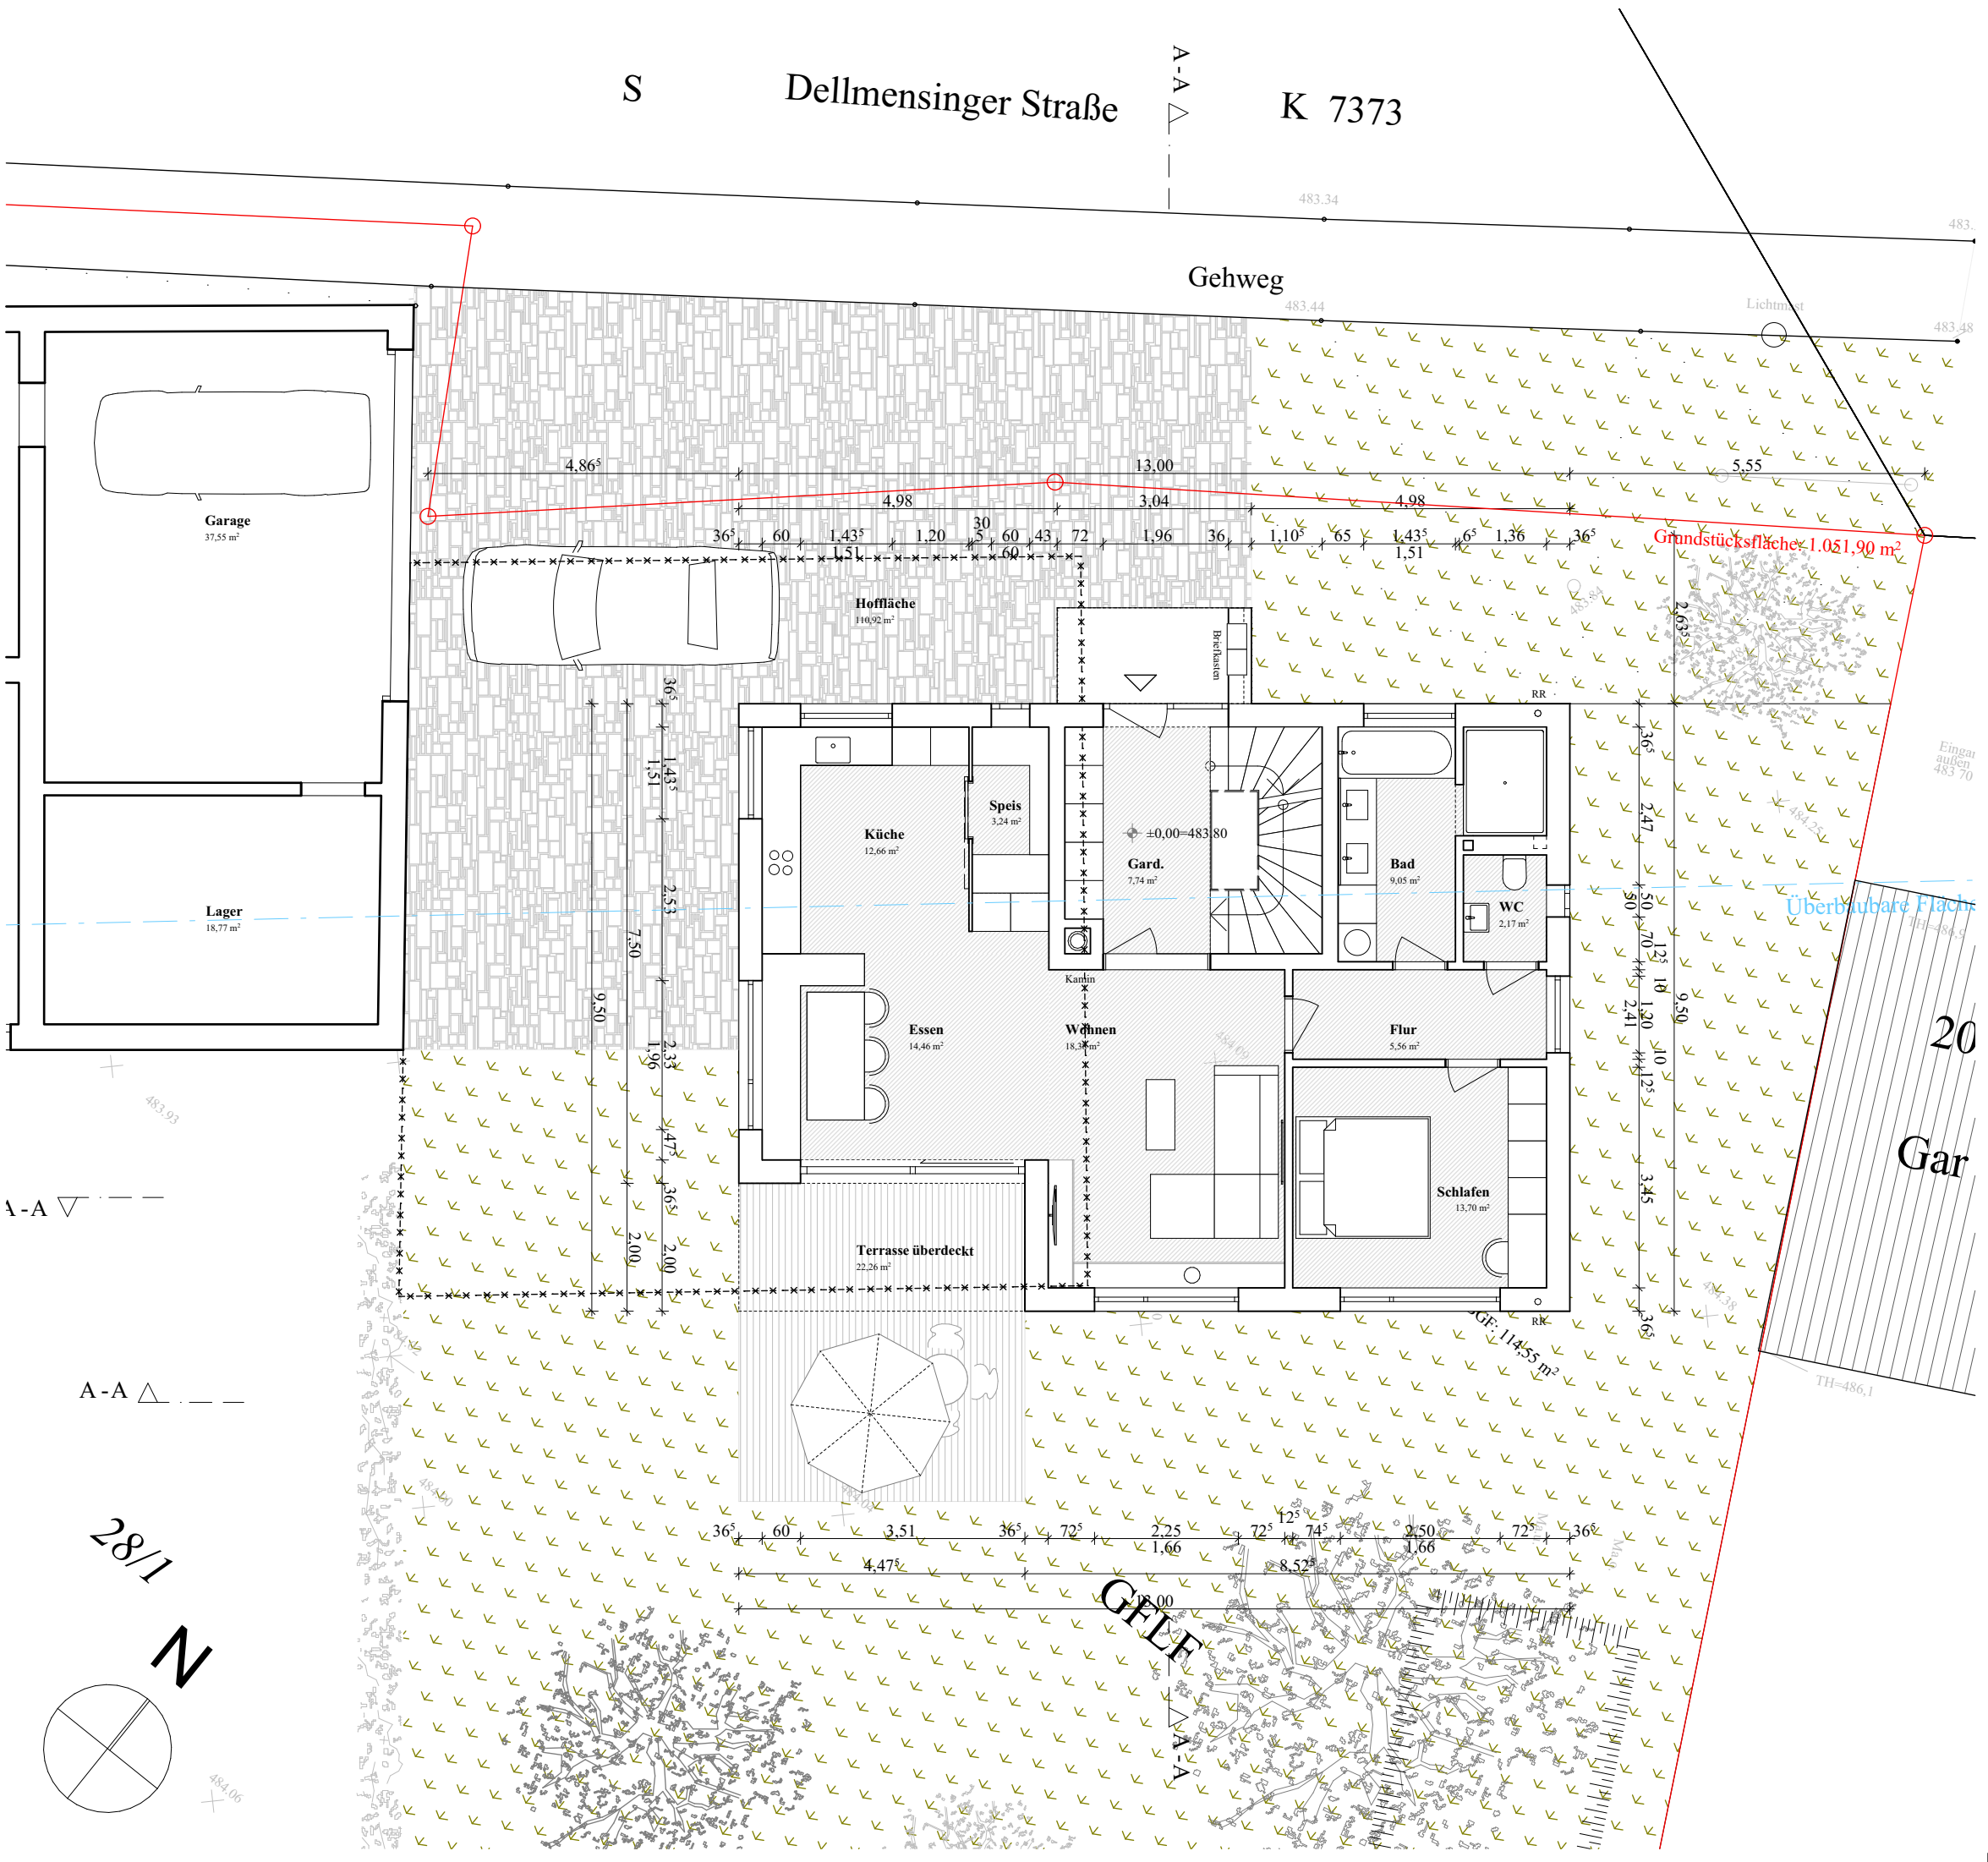

LEGENDE


- BESTAND
- NEUBAU
- ABBRUCH

BAUANTRAG

Bauvorhaben

Abbruch einer bestehenden Scheune, sowie
Änderung der Dachneigung des bestehenden Stallgebäudes
& Neubau eines Wohnhauses, Flst. Nr. 28/1,
Dellmensinger Straße 28
89155 Erbach Ersingen

Bauherrschaft

 

Grundriss EG

M 1:100