


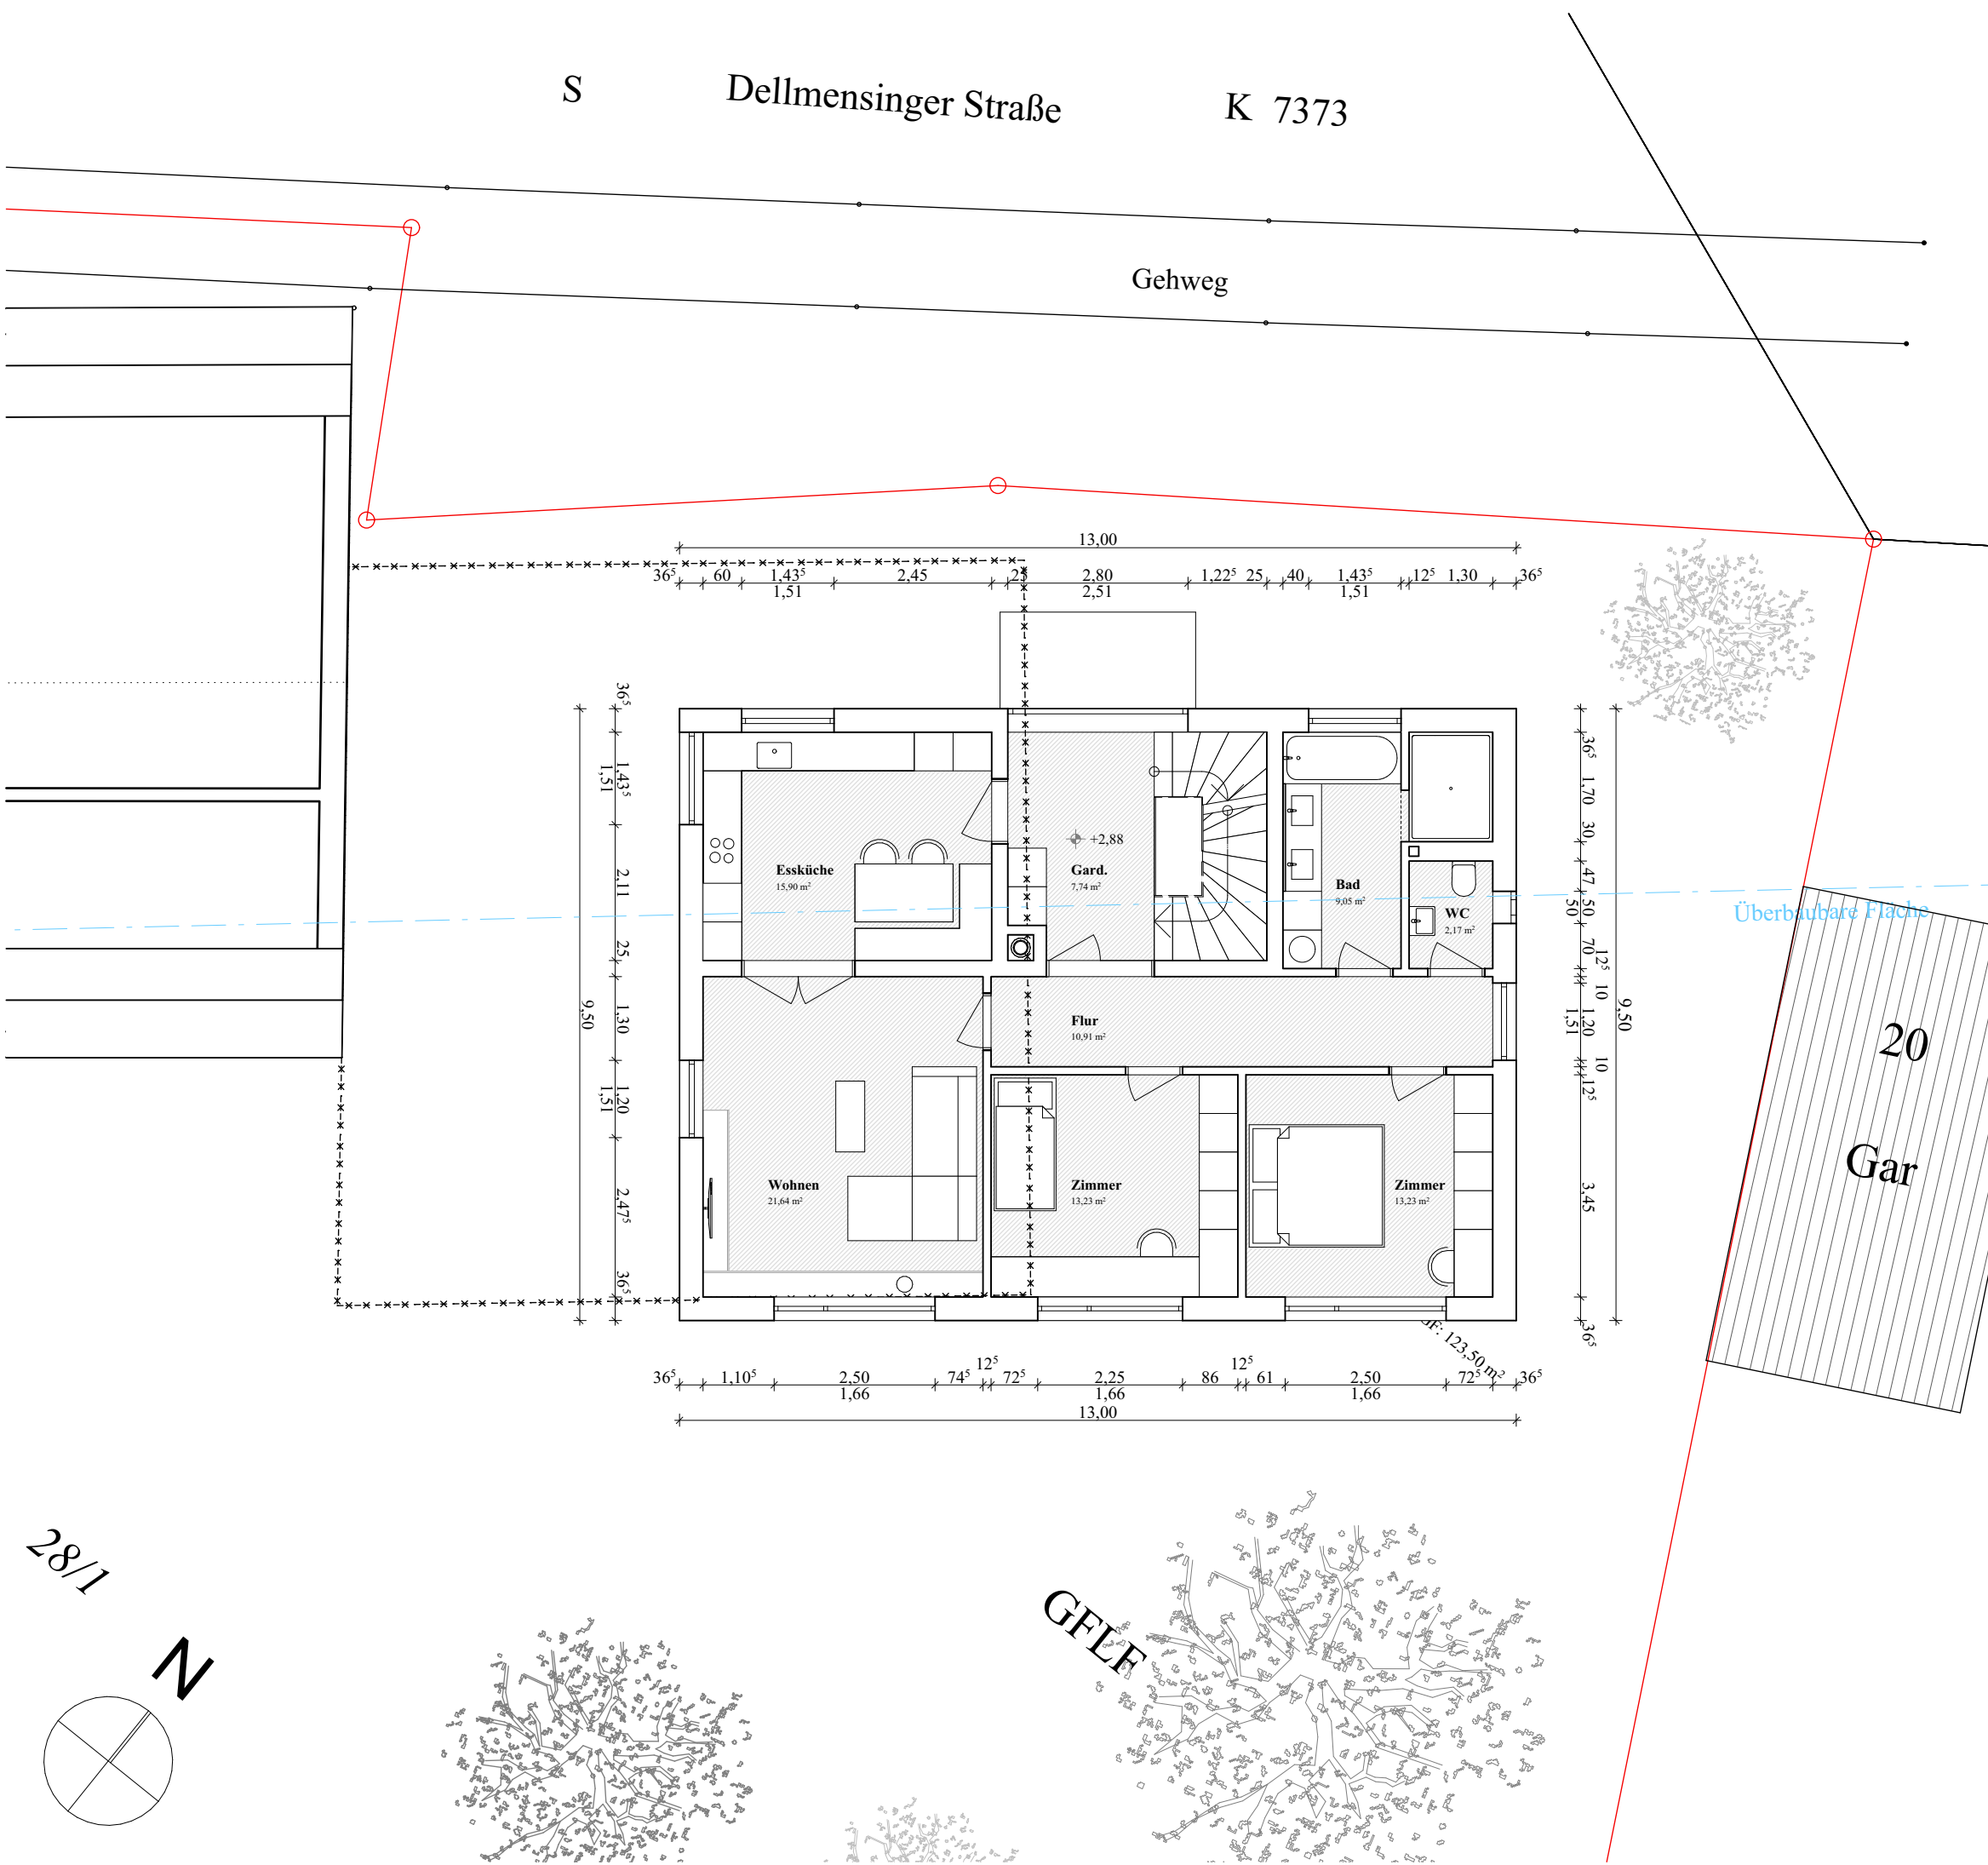

LEGENDE


- BESTAND
- NEUBAU
- ABBRUCH

BAUANTRAG

Bauvorhaben

Abbruch einer bestehenden Scheune, sowie Änderung der Dachneigung des bestehenden Stallgebäudes & Neubau eines Wohnhauses, Flst. Nr. 28/1, Dellmensinger Straße 28 89155 Erbach Ersingen

Bauherrschaft

 

Grundriss OG

M 1:100